

CENTRALE SULCIS



Rif.	DESCRIZIONE	M.C.	NOTE
2	Seratoio stoccaggio - TK4	26.337	
17	Seratoio stoccaggio O.C. - TK5	26.337	
18	Seratoio stoccaggio O.C. - TK5	26.337	
3	Seratoio stoccaggio O.C. - TK6	25.000	
10	Seratoio stoccaggio O.C. - TK6	10	
13	Seratoio gasolio interato riscaldamento mensa	10	
14	Seratoio stoccaggio olio per trasformatori	60	
17	Seratoio stoccaggio O.C. - TK4	26.337	
18	Seratoio stoccaggio O.C. - TK5	26.337	
19	Seratoio stoccaggio O.C. - TK6	25.000	Seratoi inseriti nel decreto M.I.C.A. n° 17326 del 25 giugno 2006 e collaudati
32	Seratoio gasolio gruppo elettrogeno GR 3	18	
33	Seratoio gasolio pompa antincendio diesel	18	
34	Stoccaggio di oli lubrificanti e grasso in fusti	31	
35	Seratoio gasolio gruppo elettrogeno GR 1/2	2	
36	Seratoio gasolio per diesel antincendio	0,25	
39	Seratoio stoccaggio gasolio cipartrice	9.000	
4	Seratoio stoccaggio gasolio - TKGI	1.000	
15	Seratoio stoccaggio gasolio - TKGZ	4,00	
16	Seratoio acqua industriale (ex ST gasolio)	4.000	
40	Seratoio acqua industriale (ex ST gasolio)	4.000	Cambio di destinazione d'uso vedi comunicato del 26 marzo 1999 (M.I.C.A.)
41	Deposito oli esausti	13	Autoc. Regionale n. 2386 del 09/10/98
42	Deposito oli esausti	3	Comunicato con nota del 28-12-2004
43	Deposito oli esausti	3	decreto 3311
44	Cassa riserva olio turbina	16	
45	Cassa riserva olio turbina	20	

CENTRALE PORTOSCUSO

Rif.	DESCRIZIONE	M.C.	NOTE
20	Seratoio stoccaggio gasolio TK6	50	
21	Seratoio gommale O.C. TK5	200	Seratoi inseriti nel decreto M.I.C.A. n° 16226 del 02-09-1999
24	Seratoio stoccaggio O.C. TK1	25.000	
25	Seratoio stoccaggio O.C. TK2	25.000	
22	Seratoio stoccaggio O.C. TK4	1300	Dimesso vedi comunicazione del 19/10/92
23	Seratoio stoccaggio O.C. TK3	6.000	Cambio destinazione d'uso vedi comunicazione del 15/12/97
26	Deposito diesel di emergenza	2	Parere favorevole V.V.F. a verbale UTF
27	Deposito oli esausti	6	Autoc. Regionale n. 686 del 04/14/2000
38	Deposito oli lubrificanti	95	Non soggetto a concessione UTF n° 13242 del 18/07/91

NOTA: NON ESISTONO SERBATOI PER I QUALLI NON È PREVISTO IL COLLAUDO AI SENSI DELL'ARTICOLO 48 C.N.

LEGENDA

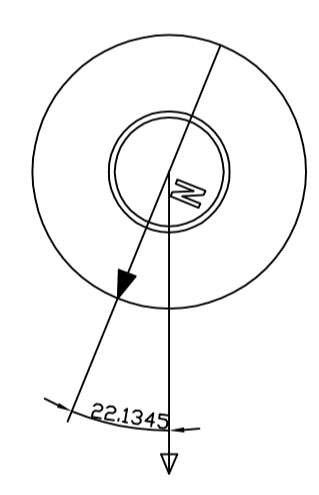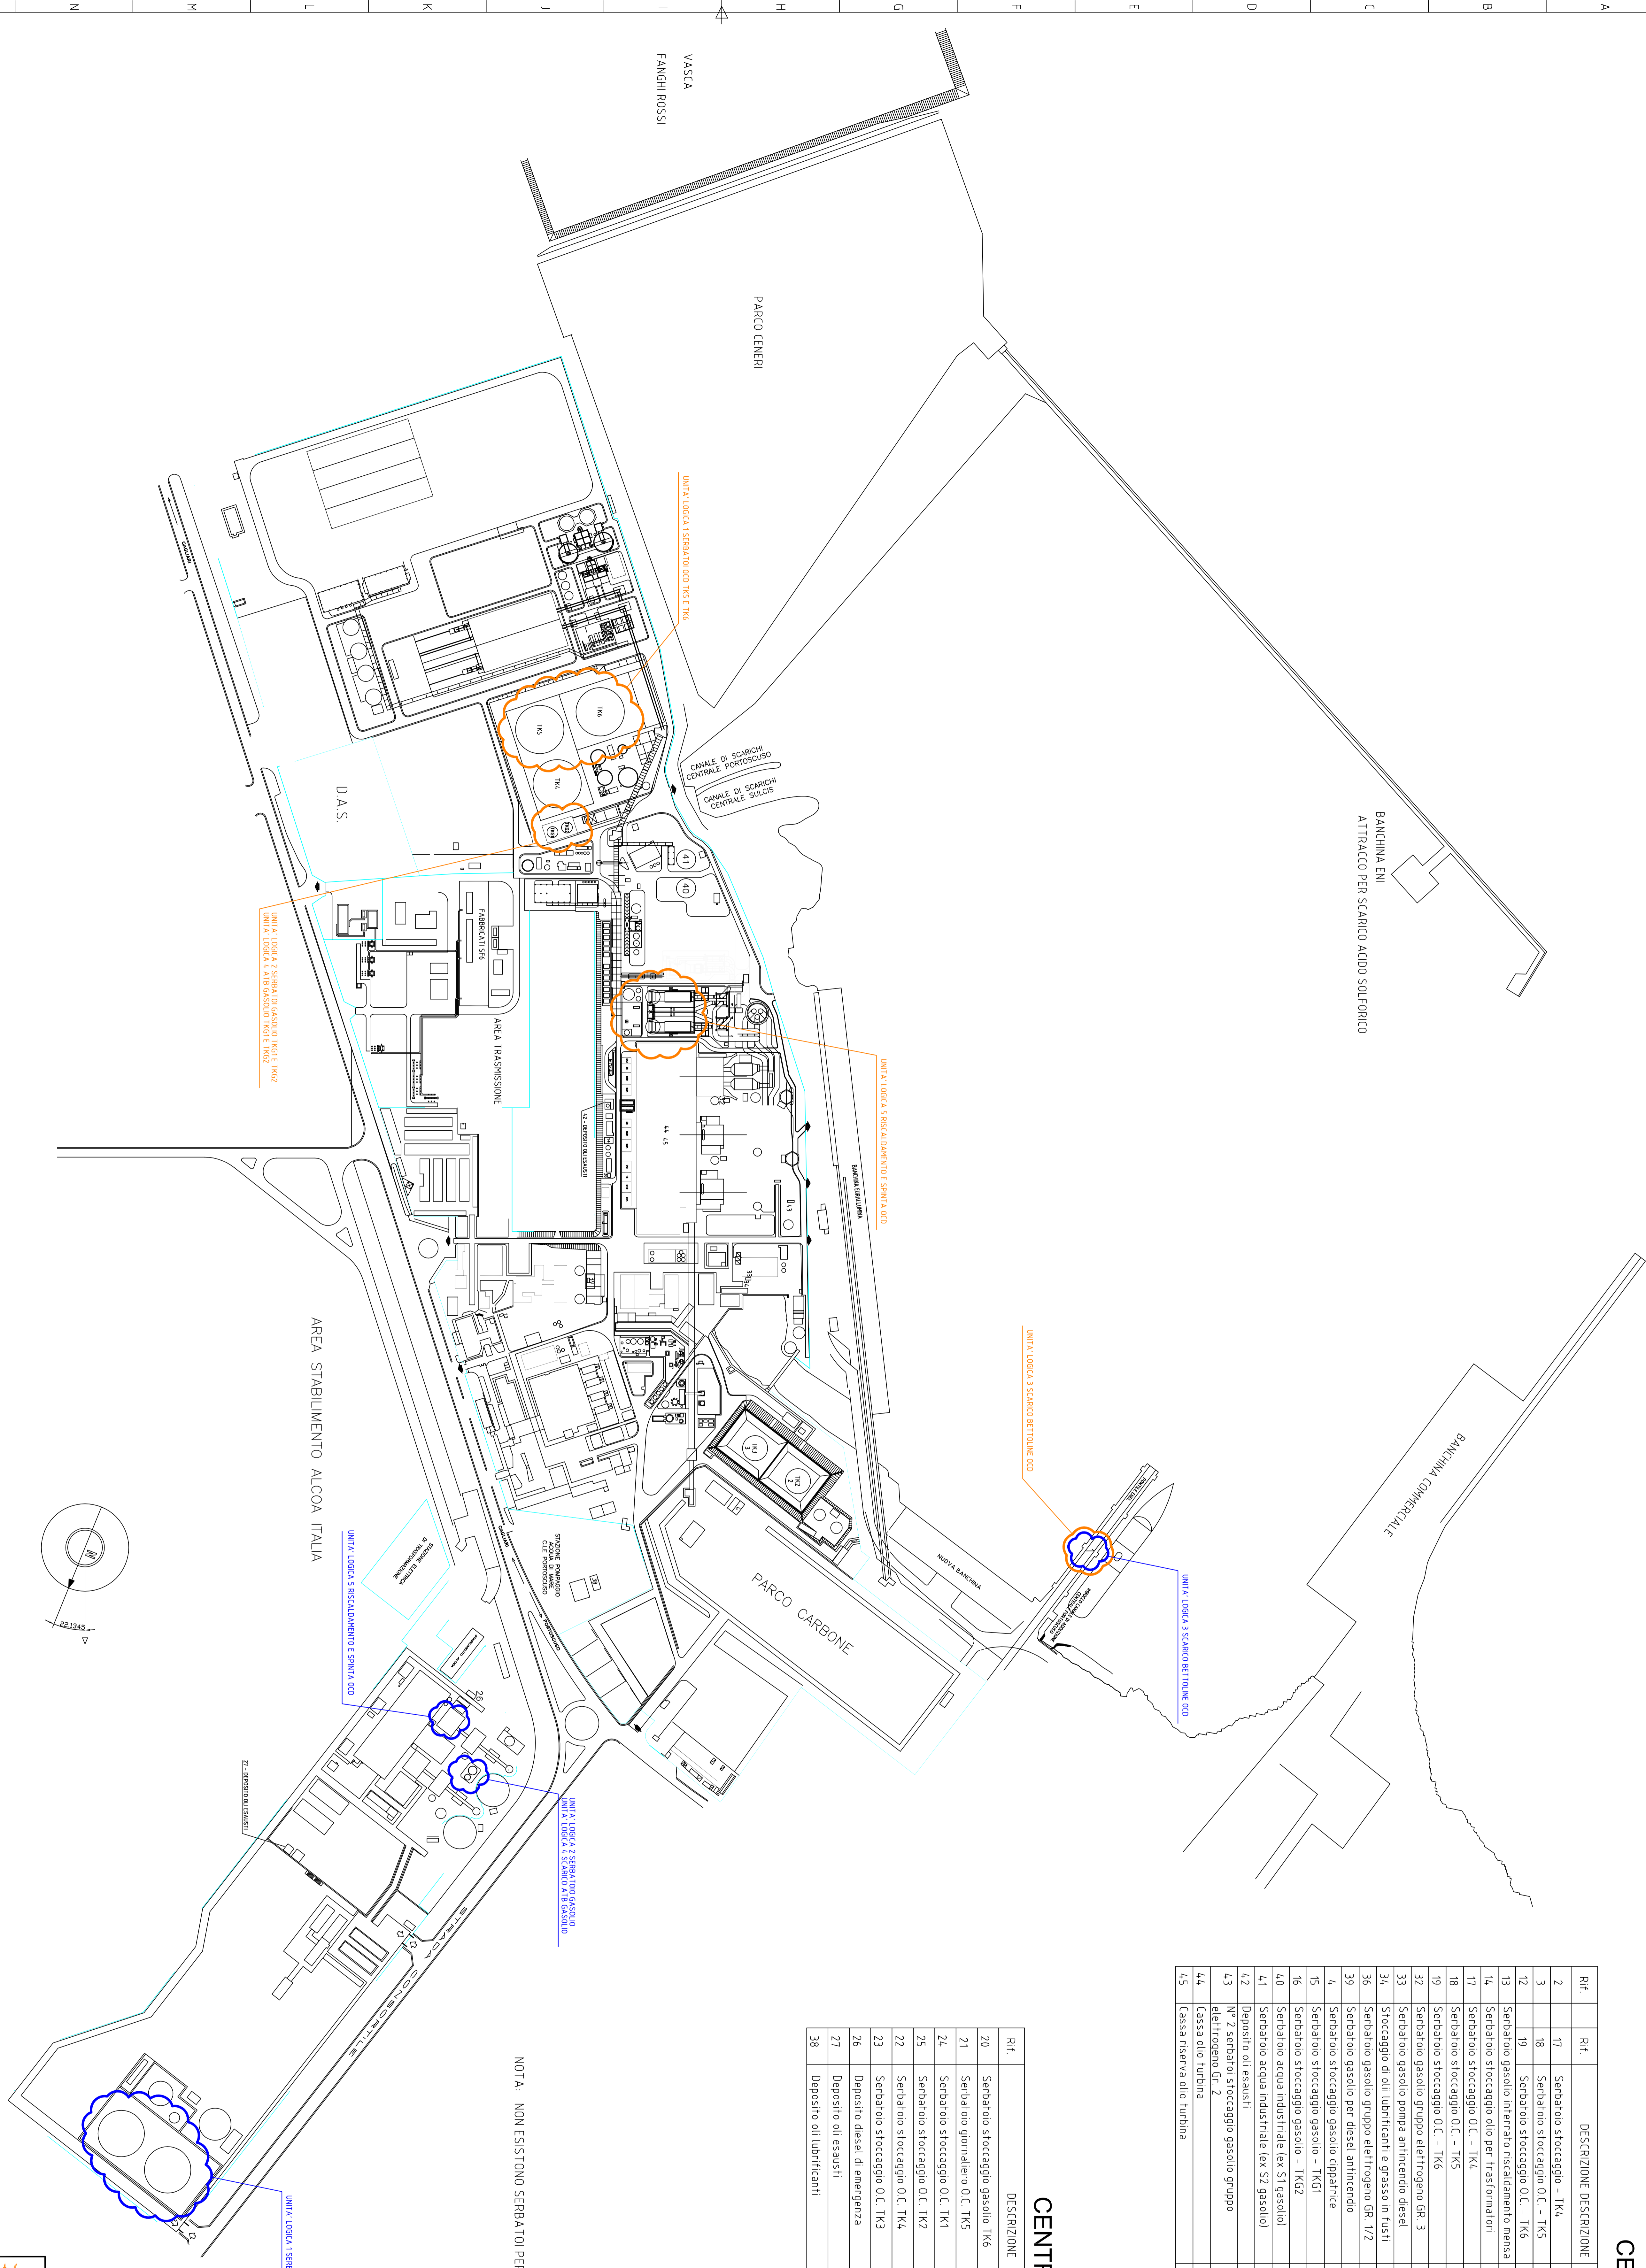

ENEL

Diretta: PLANIMETRIA GENERALE C.L.E. SULCIS E C.L.E. PORTOSCUSO

Titolo: DEPOSITO COSTIERO CON PERCORSI TUBAZIONI O.C.D. E GASOLIO

Scala: 1: 2000

Data: 12-03-2007 **DIS:** N° **CSC I V 176**