




AREA MAX IRRAGGIAMENTO

STABILIMENTO DI MACCHIAREDDU
seconda strada Est

USCITA ENTRATA



rete fognante acque
bianche

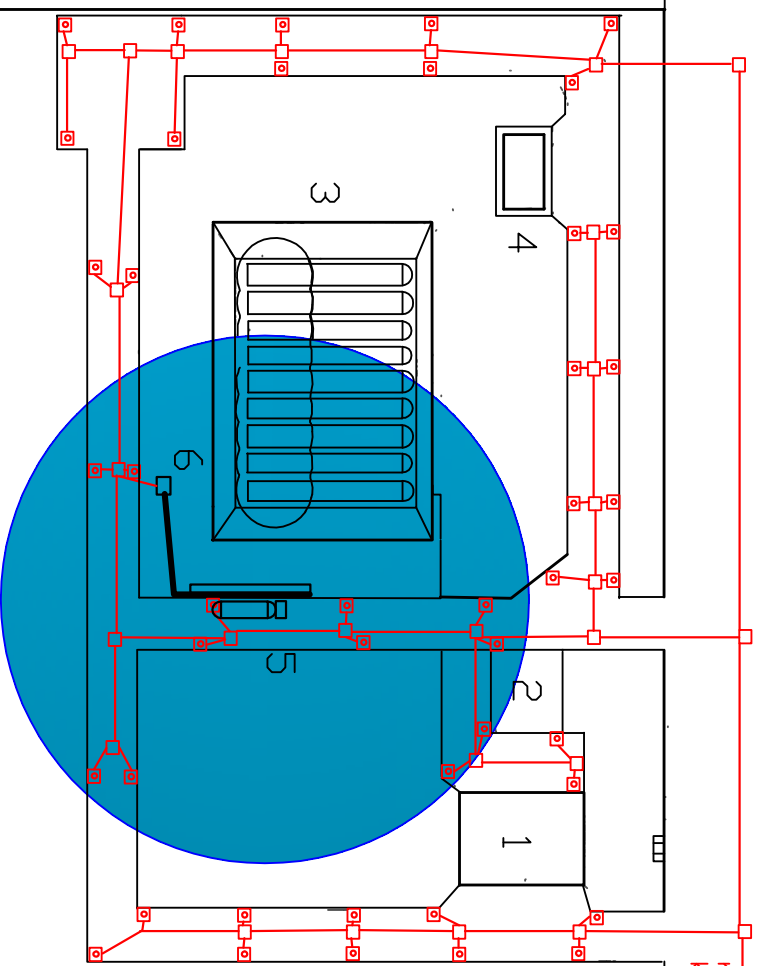

- 1) LOCALE OPERATIVO E SERVIZI
- 2) RISERVA IDRICA ANTINCENDIO
- 3) PARCO SERBATOI GPL TUMULATI
- 4) SALA VAPORIZZAZIONE E COMPRESSORI
- 5) RAMPA DI SCARICO GPL
- 6) FOSSA DI RACCOLTA
- ZONA IRRAGGIAMENTO

scala 1:200

STRALCIO PLANIMETRICO DELLA ZONA

Lotto 152

Lotto 153

Lotto 154

Lotto 155

Lotto 156

TERZA STRADA

SECONDA STRADA