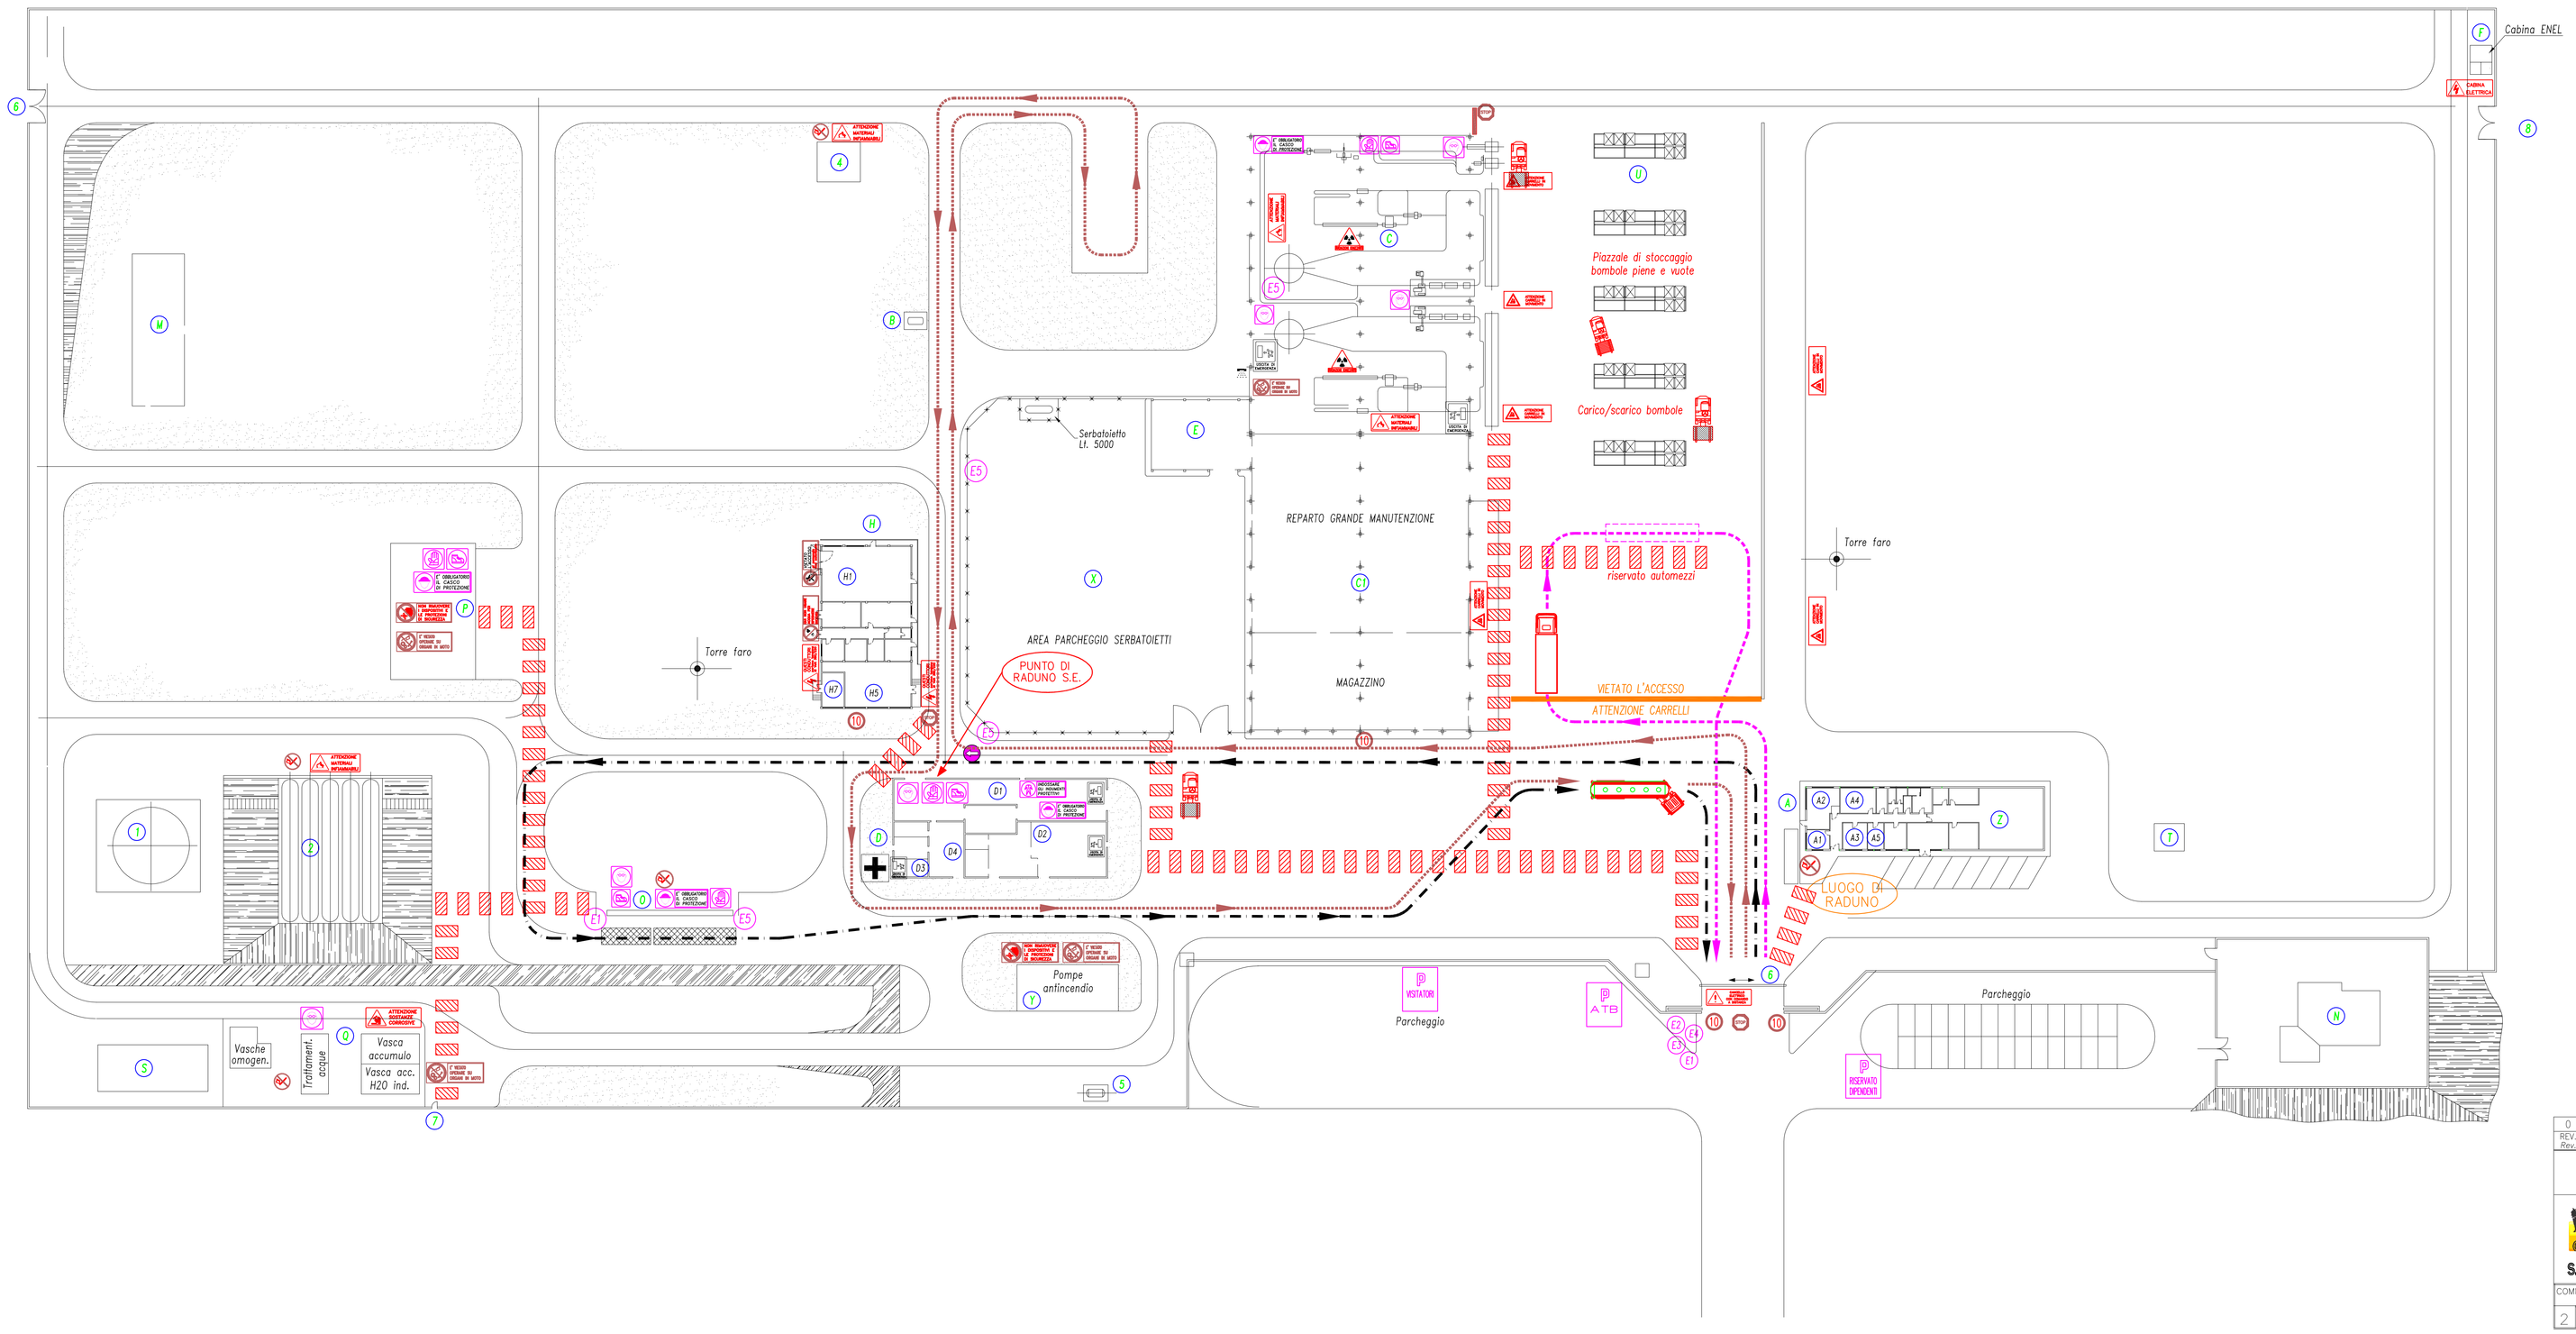

- A UFFICI
- A1 CENTRALINO E PORTINERIA
- A2 SALA CONTROLLO
- A3 RESPONSABILE STABILIMENTO
- A4 UFFICIO TECNICO
- A5 ADDETTO AMMINISTRATIVO
- B SERBATOIO GASOLIO PER CARRELLI
- C REPARTO IMBOTTIGLIAMENTO G.P.L.
- C1 EX REPARTO GRANDE MANUTENZIONE
- D MENSA, SPOGLIATOIO, OFFICINA, INFERMERIA
- D1 OFFICINA DITTA TERZA
- D2 MENSA
- D3 INFERMERIA
- D4 SPOGLIATOIO
- E OFFICINA
- F CABINA ENEL
- H CABINA ELETTRICA E COMPRESSORI ARIA
- H1 SALA COMPRESSORI ARIA
- H5 SALA TRASFORMATORI E QUADRI ELETTRICI
- H7 GRUPPO ELETTROGENO DI STABILIMENTO
- M MAGAZZINO PRODOTTI NON INFIAMMABILI
- N ABITAZIONE RESPONSABILE
- O TRAVASO G.P.L.
- P AREA POMPE E COMPRESSORI G.P.L
- Q GRUPPO TRATTAMENTO ACQUE
- S DEPOSITO TEMPORANEO RIFIUTI SPECIALI (MORCHIE DI VERNICI E FANGHI DEPURATORE)
- T EX DEPOSITO GAS TECNICI
- U AREA CARICO/SCARICO E STOCCAGGIO BOMBOLE G.P.L.
- Z UFFICI
- X AREA PARCHEGGIO SERBATOIETTI
- Y SALA POMPE ANTINCENDIO
- 1 SFERA RISERVA IDRICA ANTINCENDIO
- 2 SERBATOI G.P.L. TUMULATI
- 4 MAGAZZINO VERNICI E LUBRIFICANTI
- 5 SERBATOIO G.P.L. PER CUCINA MENSA
- 6 INGRESSO PRINCIPALE
- 7 USCITA DI EMERGENZA (Pedonale) SUD-EST
- 8 USCITA DI EMERGENZA (Carrabile) NORD
- 9 USCITA DI EMERGENZA (Carrabile) SUD-OVEST

Viabilita' mezzi butangas

Viabilita' pallettizzati

Viabilita' autobotti

Passaggio pedonale

E1

SPEGNERE IL MOTORE E/O EFFETTUARE LA MESSA A TERRA PRIMA DI COLLEGARE LE MANICHETTE E I BRACCI DI CARICO

E3

PRIMA DI ENTRARE IN STABILIMENTO
E' OBBLIGATORIO
DEPOSITARE FIAMMIFERI,ACCENDINI, ARMI E QUANTALTRO POSSA CAUSARE SCINTILLE O FIAMME ANCHE ACCIDENTALI

E4

REGOLAMENTO INTERNO DI SICUREZZA

E2

E' OBBLIGATORIO
APPLICARE IL TAGLIAFIAMMA AL TUBO DI SCAPPAMENTO DEGLI AUTOMEZZI IN ENTRATA

E5

COLORAZIONI DISTINTIVE DEI FLUIDI CONTENUTI NELLE TUBAZIONI

REV. Rev.	DATA Date	DESCRIZIONE Description	L.M. DIS. Drawn	P.C. CONTR. Check	V.R. APPROV. App'd.
0	OTT.10	EMESSO PER RDS 2010			

tecsa — Tecnologie per la sicurezza e l'ambiente, Via Filipino 103 - PERO-MILANO-ITALIA

Eni S.p.A.
Divisione Refining & Marketing
Stabilimento GPL di Sarroch - Cagliari

PLANIMETRIA GENERALE DELLO STABILIMENTO
VIABILITA' INTERNA E SEGNALETICA DI EMERGANZA

COMMESSA	DATA	NUMERO DISEGNO	REV	Fg.	SCALA
2 8 0 2 1	OTT.10	28021_D2 FILE 28021_D2.dwg	0	1 di 1	1:500

INDICE	DATA	MODIFICHE	DISEGN.	CONTR.	APPROV.
9	20.11.2008	AGGIORNATO PER INSERIMENTO PUNTO RADUNO SQUADRA EMERGENZA	TECSA		
8	13.10.2005	AGGIORNAMENTO	TECSA		
7	23.01.2003	AGGIORNAMENTO	TECSA		
6	21.03.2001	REVISIONE GENERALE	TECSA		
5	18.11.1996	AGGIORNAMENTO			
4	22.07.1993	AGGIORNAMENTO			
3	01.12.1992	AGGIORNAMENTO			
2	12.06.1992	AGGIORNAMENTO			
1	09.06.1992	AGGIORNAMENTO			
0	29.05.1992	EMISSIONE			

Eni S.p.A.
Divisione Refining & Marketing

Sede legale in Roma, Piazzale Enrico Mattei 1
Capitale Sociale euro 4.001.709.026 i.v.
Iscritta al Registro di Roma Cod. Fisc. 00484960588
Partita IVA 00905811006
R.E.A. Roma n. 756453

Via Laurentina 449, 00142 Roma
Telex 614031 - 614035
Tel. +39 06 59881
www.eni.it

COMUNE	Sarroch 09018 (CA)	DIS.	93 P 209
LOCALITA'	SARROCH – CAGLIARI	IMP.	–
IMPIANTO	STABILIMENTO GPL	COMM.	–
PROGETTO	PLANIMETRIA VIABILITA' INTERNA	INDICE	0 1 2 3 4 5 6 7 8
	–	SCALA	1:500
	–	SOSTITUISCE IL	
	–	SOSTITUITO DAL	

IL PRESENTE DISEGNO E' PROPRIETA' AZIENDALE, LA SOCIETA' TUTELERA' I PROPRI DIRITTI A TERMINI DI LEGGE