All 1

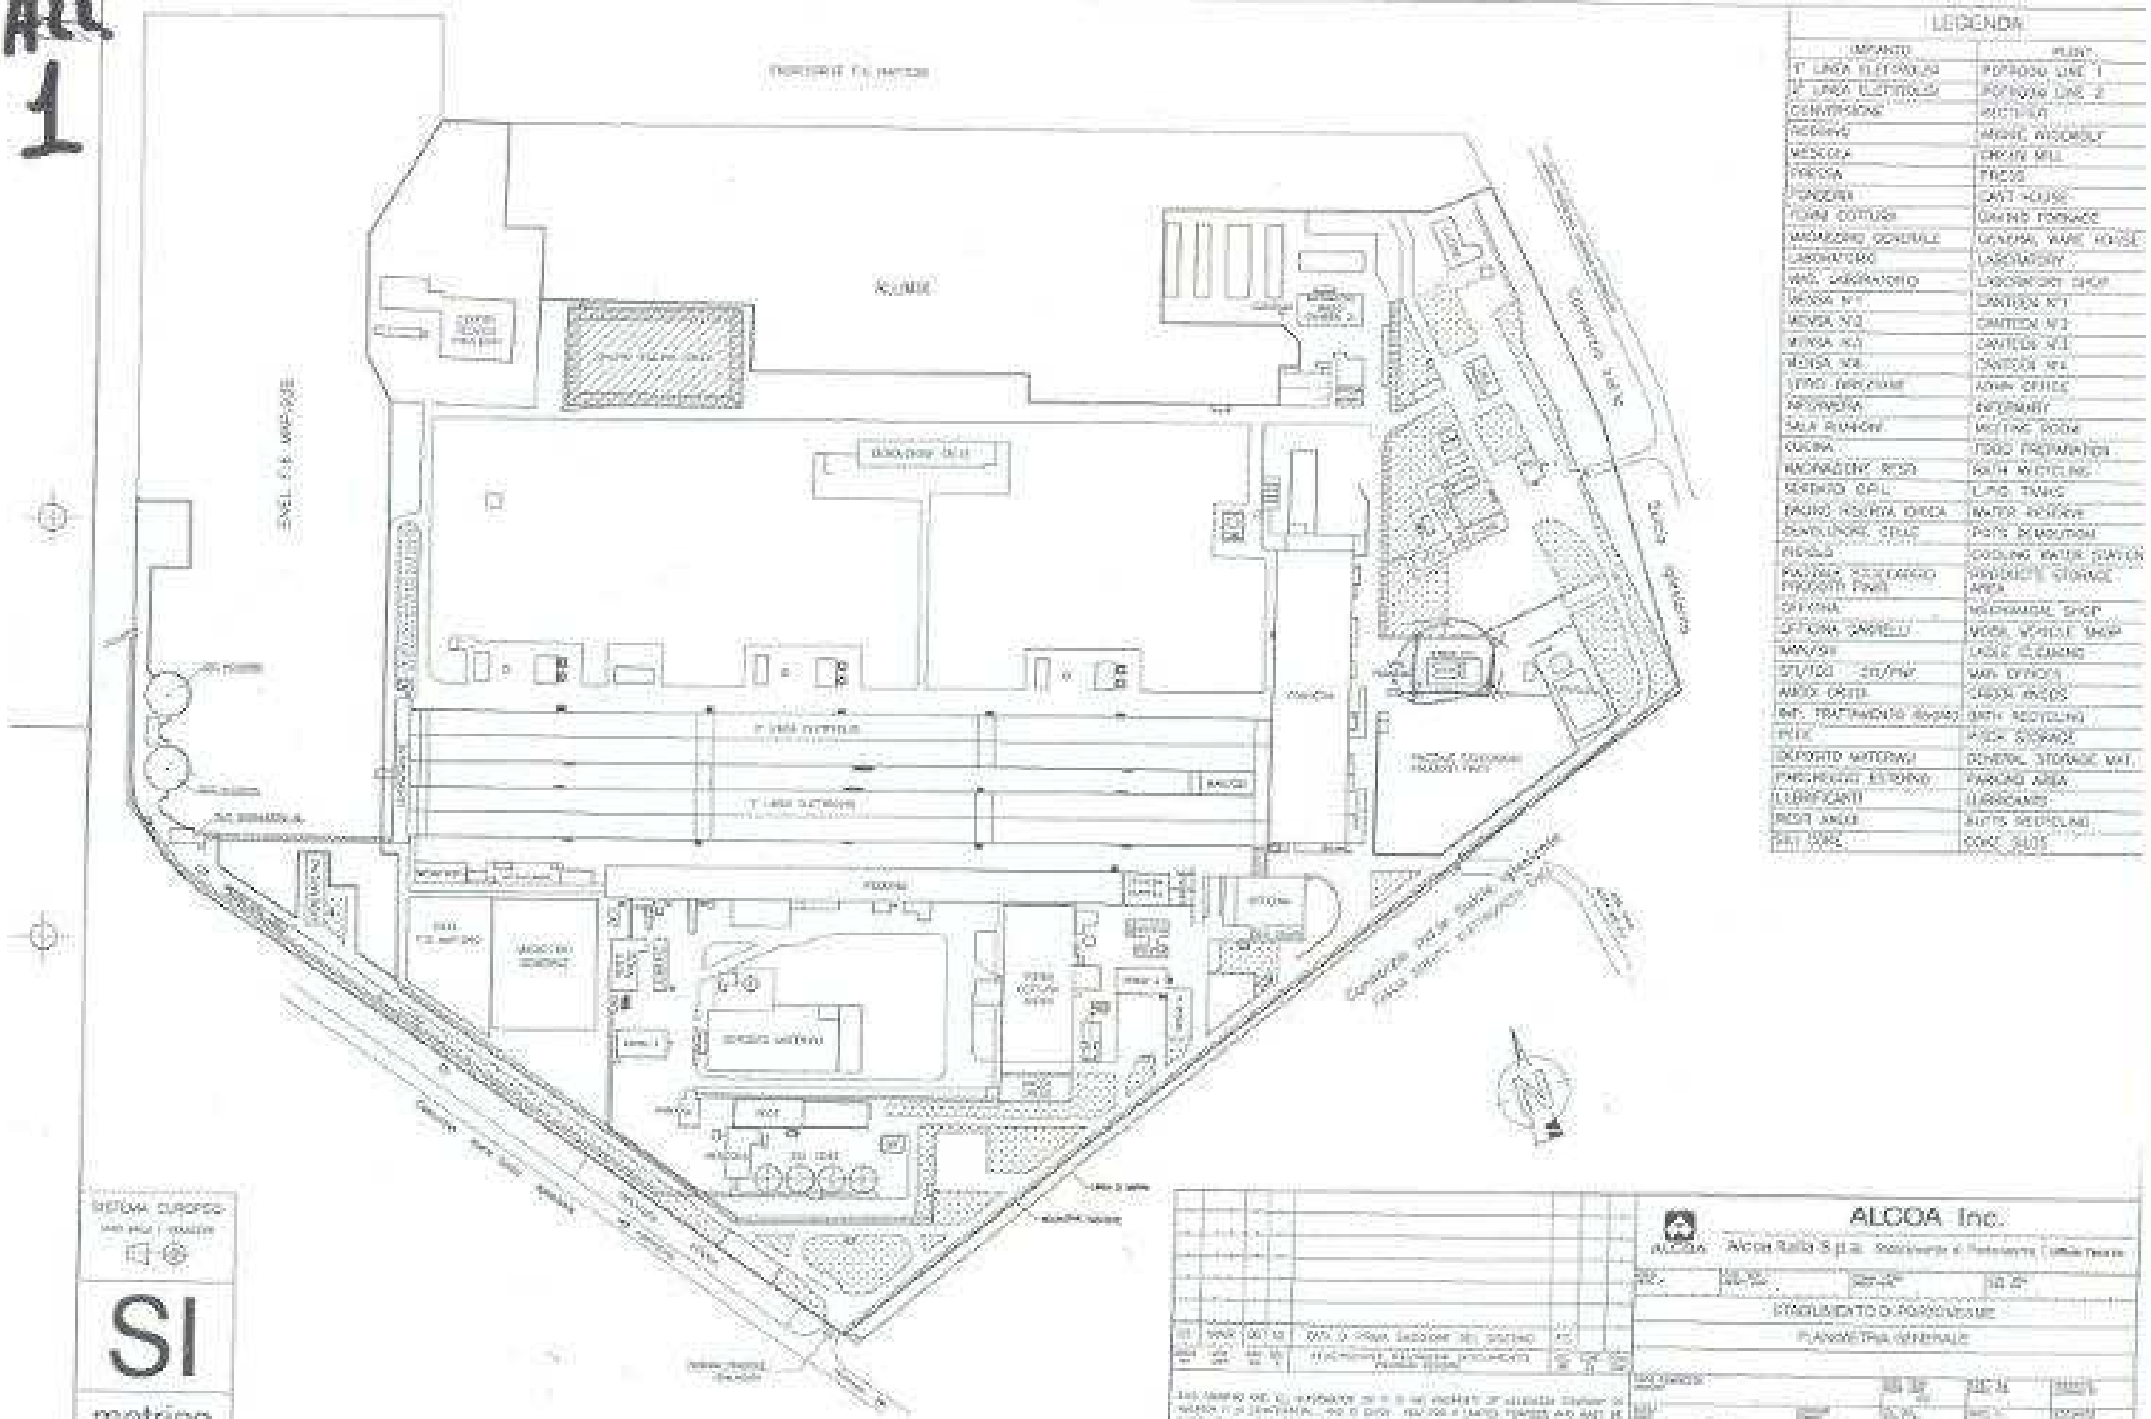

LEGENDA	
IMPIANTO	PLAN
1° LINEA ELETTROLISI	POTROOM LINE 1
2° LINEA ELETTROLISI	POTROOM LINE 2
CENTRIFUGHE	AUXILIARY
RETTIFICHE	ANODE WORKSHOP
MISCELA	CRYOLITE MILL
PITCH	PITCH
MAGAZZINI	UNIT HOUSE
FORNI COTTURA	CARBON FURNACE
MAGAZZINO GENERALE	GENERAL WARE HOUSE
LABORATORIO	LABORATORY
MAG. LABORATORIO	LABORATORY SHOP
MENSA N°1	CANTEEN N°1
MENSA N°2	CANTEEN N°2
MENSA N°3	CANTEEN N°3
MENSA N°4	CANTEEN N°4
UFFICI AMMINISTRAZIONE	ADMIN. OFFICE
INFERMERIA	INFIRMARY
SALA RIUNIONI	MEETING ROOM
CUCINA	FOOD PREPARATION
MAGAZZINO RICAMBI	SPARE MATERIALS
DEPOSITO GPL	LPG TANK
IMPIANTO POTENZA IDRICA	WATER RESERVE
SERBATOIO GPL	PIPE STRUCTURE
RACKS	COOLING WATER STATION
MAGAZZINO SCHERMATO PRODOTTI FINITI	SHIELDED STORAGE AREA
OFFICINA	MECHANICAL SHOP
OFFICINA CARRELLI	MOBILE VEHICLE SHOP
MAGAZZINI	GOODS STORAGE
STAZIONI CAMPIONI	MAIN OFFICES
ARGINI CASSE	CASTA RACKS
IMP. TRATTAMENTO REFLUI	WATER RECYCLING
PESE	TRUCK SCALES
DEPOSITO MATERIALI	GENERAL STORAGE MAT.
PARCHEGGIO ESTERNO	PARKING AREA
LUBRIFICANTI	LUBRICANTS
RETE IDRICA	WATER RECYCLING
PALI TORRI	CONC. SLOTS

SI

metrico
metric

ALCOA Inc.

Alcoa Italia S.p.a.

STABILIMENTO DI PORTOVESME

PLANIMETRIA GENERALE

A3 - SAL-0086-012