


STRADA CONSORTILE

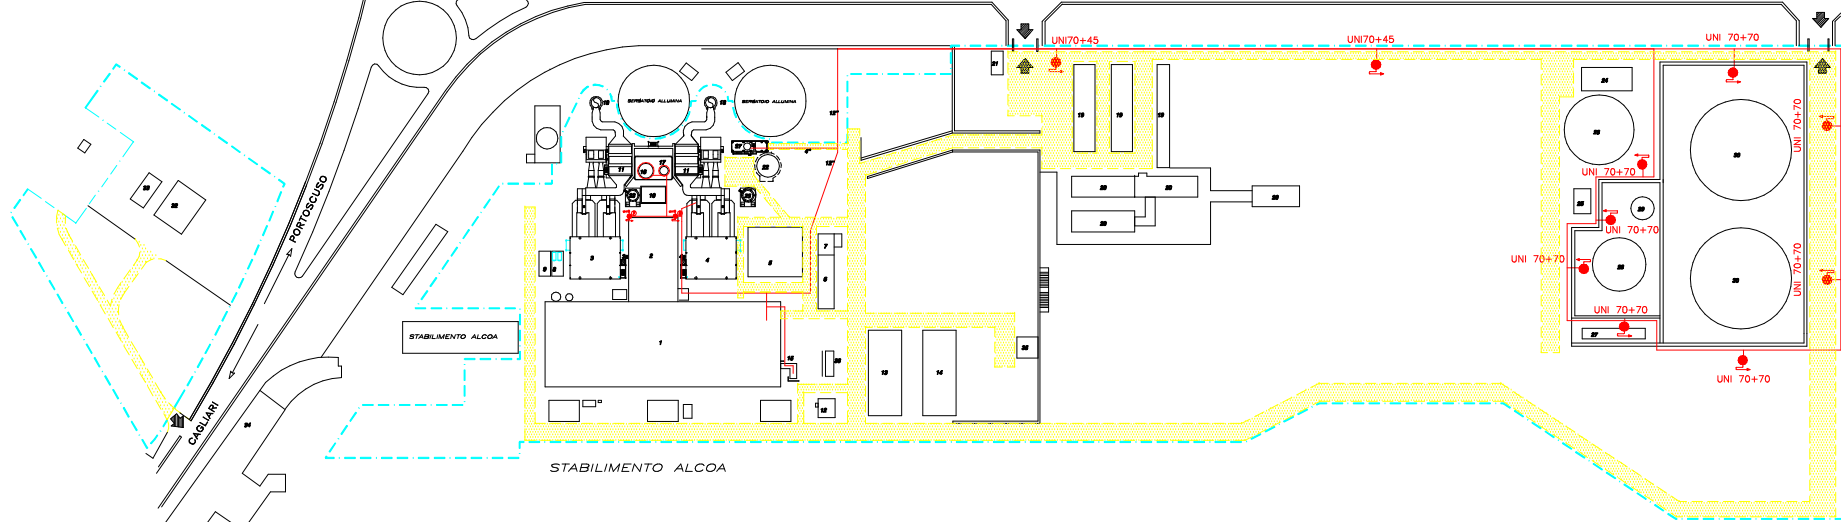


STABILIMENTO ALCOA


STABILIMENTO ALCOA

PORTOSCUSO

CAGLIARI

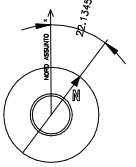

SIMBOLOGIA

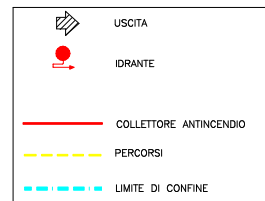

| POS. | DESCRIZIONE   |
|------|---|
| 1    | EDIFICIO SALA MACCHINE GRUPPO 1 E 2                                   |
| 2    | EDIFICIO ELETTRICO GRUPPO 1 E 2                                       |
| 3    | GENERATORE DI VAPORE GRUPPO 1   |
| 4    | GENERATORE DI VAPORE GRUPPO 2   |
| 5    | EDIFICIO OFFICINE   |
| 6    | PREFABBRICATO ADIBITO A SPOGLIATOI                                    |
| 7    | INFERMERIA  |
| 8    | TETTOIA SERBATOI ACIDO SOLFORICO E SODA                               |
| 9    | DIESEL DI EMERGENZA   |
| 10   | EDIFICIO POMPE SPINTA NAFTA/GASOLIO                                   |
| 11   | ELETTROFILTRI, RISCALDATORI ARIA E CONDOTTI FUMI                      |
| 12   | LABORATORIO CHIMICO   |
| 13   | PREFABBRICATO ADIBITO A MAGAZZINO                                     |
| 14   | MAGAZZINO MATERIALI PESANTI   |
| 15   | DEPOSITO BOMBOLE IDROGENO   |
| 16   | SERBATOIO O.C.D. TK5  |
| 17   | SERBATOIO GASOLIO TK6   |
| 18   | CONDOTTI FUMI E CAMINI  |
| 19   | TETTOIA PARCHEGGIO AUTOMOBILI   |
| 20   | PREFABBRICATO ADIBITO AD UFFICI                                       |
| 21   | GUARDIOLA CTE   |
| 22   | SERBATOIO DA 1000 mc ACQUE ACIDE                                      |
| 23   | SERBATOIO DA 300 mc   |
| 24   | EDIFICIO POMPE ANTINCENDIO  |
| 25   | EDIFICIO POMPE TRASFERIMENTO COMBUSTIBILE                             |
| 26   | SERBATOIO ACQUA ANTINCENDIO   |
| 27   | DEPOSITO PEZZI MECCANICI  |
| 28   | SERBATOIO ACQUA DISTILLATA  |
| 29   | SERBATOIO OLIO FLUIDO SPIAZZAMENTO OLEODOTTO (DISMESSO)               |
| 30   | SERBATOIO STOCCAGGIO OLIO COMBUSTIBILE TK1 E TK2                      |
| 31   | OPERA DI PRESA ACQUA MARE (IN AREA PORTO DI PORTOVESME)               |
| 32   | EDIFICIO POMPE ACQUA DI RAFFREDDAMENTO (IN AREA ADIACENTE CTE SULCIS) |
| 33   | DEPOSITO OLI E LUBRIFICANTI (AREA ADIACENTE CTE SULCIS)               |
| 34   | VASCA DI RESTITUZIONE ACQUA DI RAFFREDDAMENTO                         |
| 35   | DEPOSITO OLI ESAUSTI  |
| 36   | LOCALE GAS COMPRESSI  |
| 37   | SILO CENERI LEGGERE   |

|  |      |          |           |              |
|--|------|----------|-----------|--------------|
| <p><b>Enel</b><br/>Produzione</p> <p>UNITÀ SERVIZI TECNICI DI FIRENZE<br/>SEDE DI CAGLIARI</p>   | 1    | 07.05.01 |           |              |
|  | Rev. | Data     | Esecutore | Approvazione |
| Impianto <b>Centrale Termoelettrica PORTOSCUSO</b><br>Oggetto <b>PREVENZIONE INCENDI</b><br><b>PLANIMETRIA GENERALE</b><br>Percorsi, Rete antincendio e Ubicazione idranti |      |          |           |              |