


DESCRIZIONE	IMPIANTI
1	ACRILNITRILE
2	DICLORETANO
3	CLOROSODIA
4	CLORURO DI VINILE
5	PVC - LAVORAZI AUTOLAVANTI/STRIPPIAGGI CLORURO DI VINILE
6	TRIPOLICLORO ETILENE
7	POLITENE ALTA PRESSIONE & SALA CONTROLLO CENTRALE E TERMOELETRICA & SERVIZI
8	POLITENE BASSA PRESSIONE
9	STEAM CRACKING & REVAMPING ECOLOG.
10	SOTTOSTAZIONE
11	POLISTIRENE
12	MAGAZZINI PERESSIDI & GRUPPO FRIGO
13	ZONA TRATTAMENTO SCARICHI
14	LOTTI & IMPIANTI FUTURI
15	EDIFICI DI INTERESSE GENERALE
16	FRESE CATALIZZAZIONE PER PAPI
17	VASOCHI DI RACCOLTA ACQUE TRATTATE
18	NUOVO IMPIANTO TAF

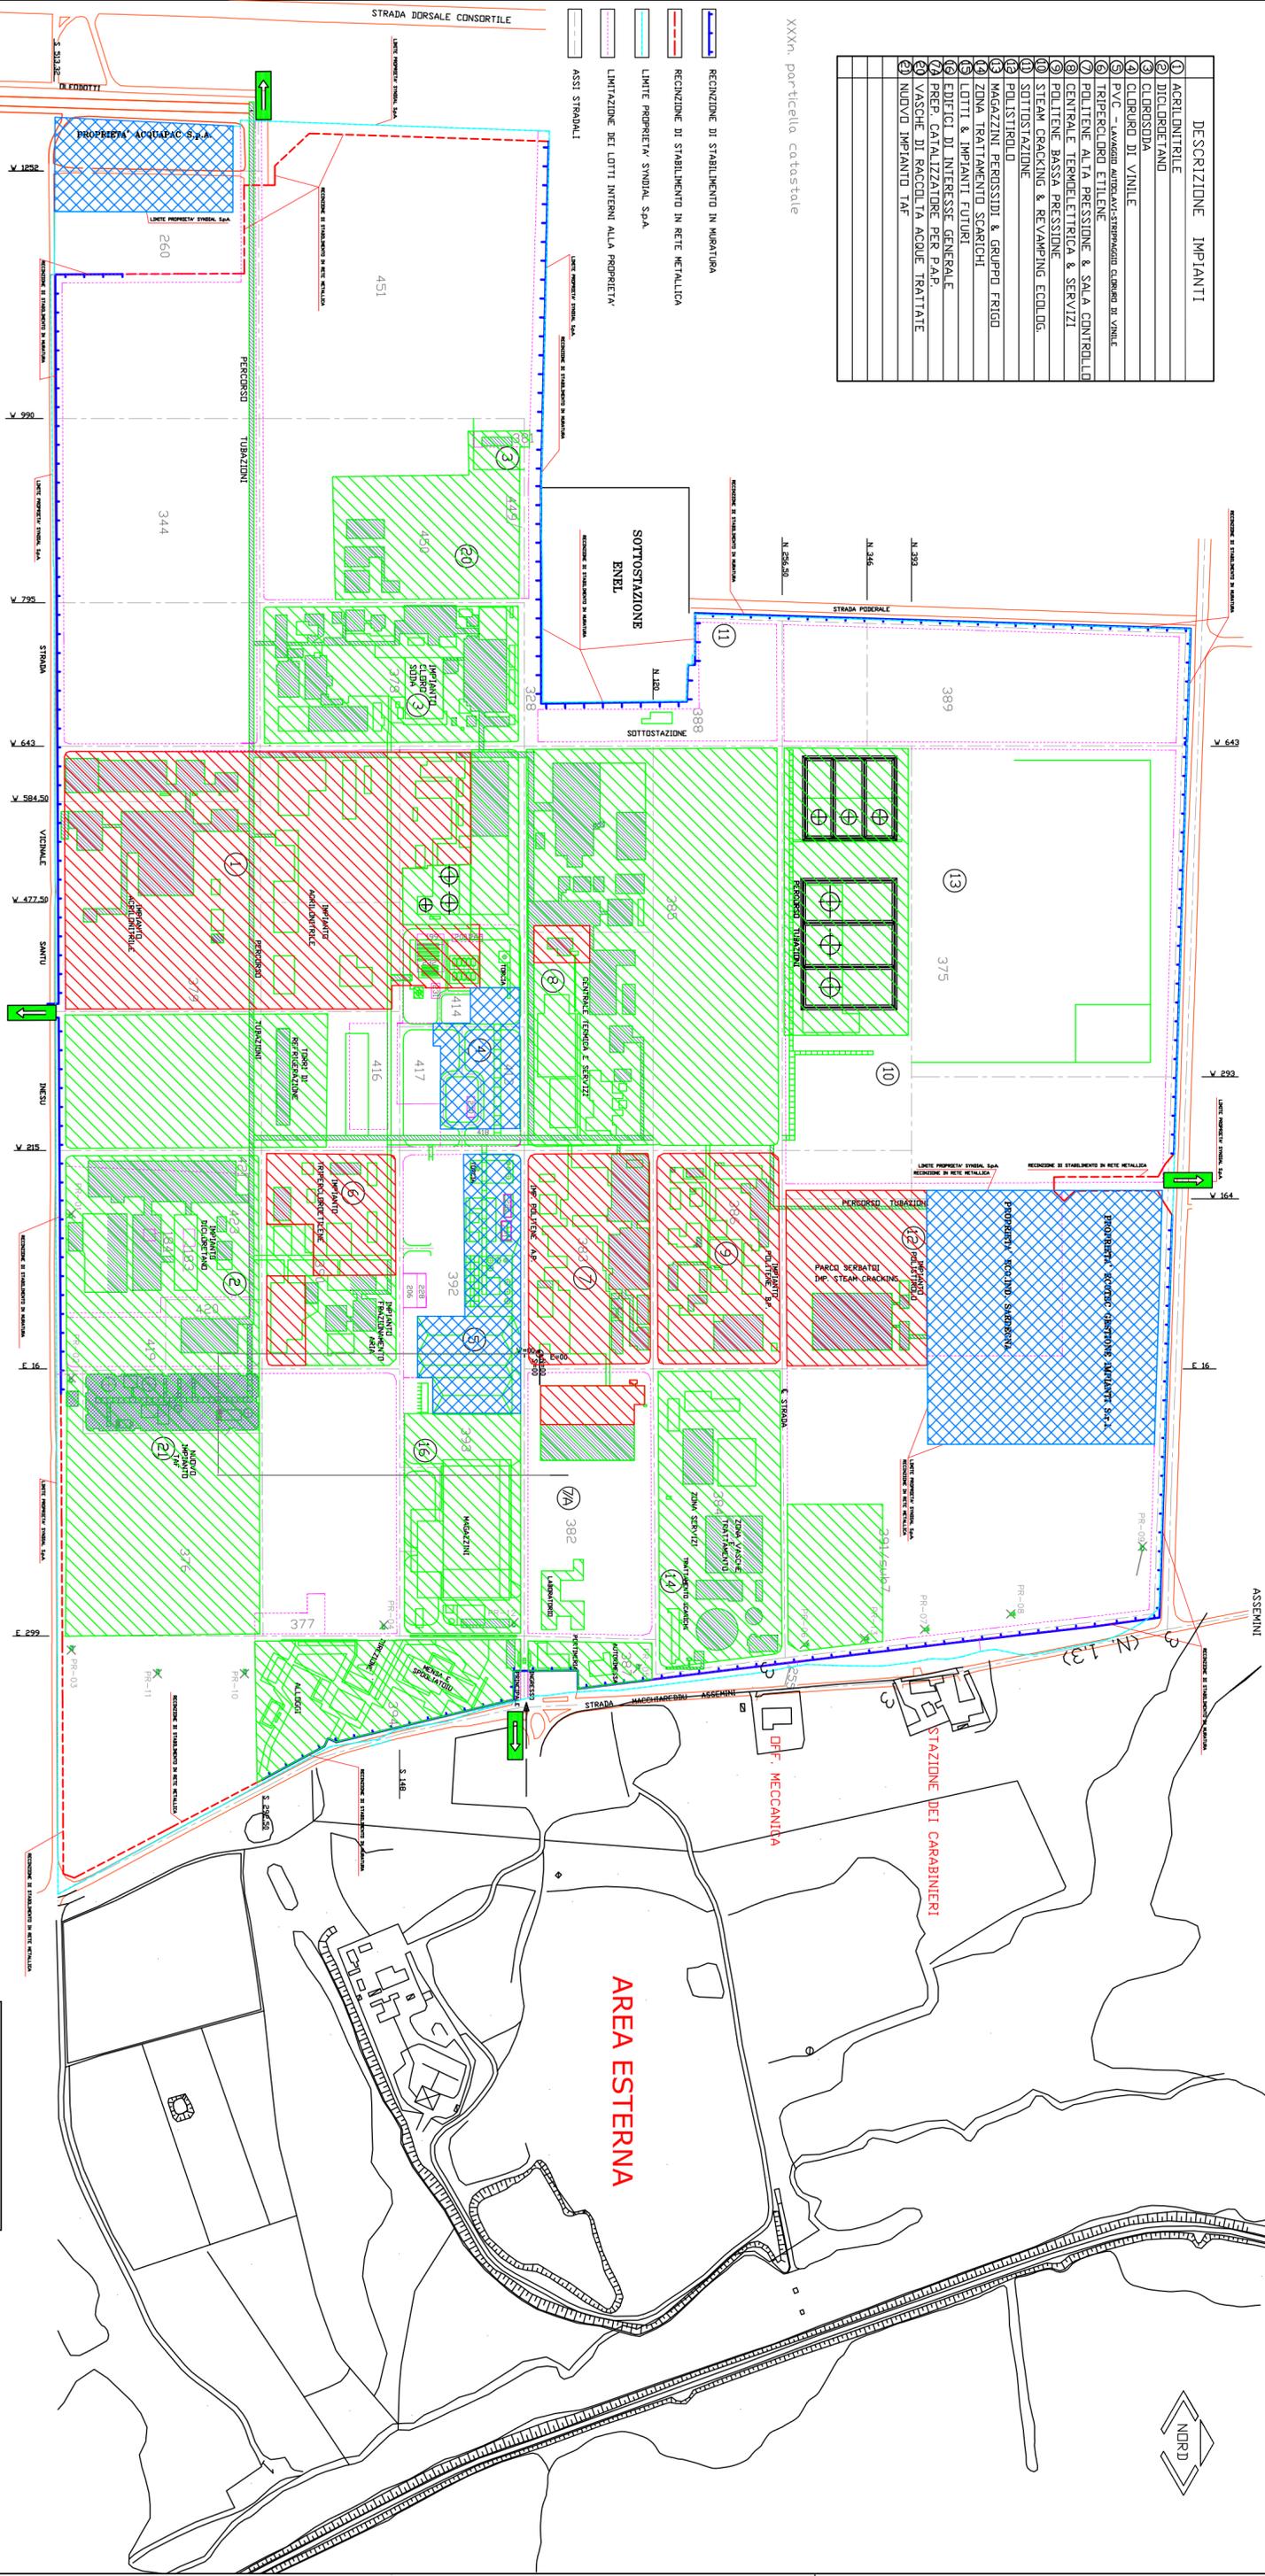

ESTENSIONE PROPRIETA' SYNDIAL TOTALE: 2.135.923 mq
 di cui: area stabilimento Assemini nord 1.546.083 mq
 (superficie utilizzata 307.364 mq)
 altre proprietà Syndial ubicate oltre ex Strada Provinciale 589.840 mq

LEGENDA	
	IMPIANTI IN ESERCIZIO
	IMPIANTI DA DISMETTERE
	IMPIANTI DISMESSI DI ALTRA PROPRIETA'
	USCITA DI EMERGENZA