


EMISSIONI DIFFUSE

52 -53 PARCO BIOMASSE - COPERTURA CARBONILE 39°12'27" N; 8°23'49" E
 47 DEPOSITO BIOMASSE - AREA 1 NORD 39°11'57" N; 8°24'5" E
 48 DEPOSITO BIOMASSE - AREA 1 SUD 39°11'45" N; 8°24'7" E
 49 DEPOSITO BIOMASSE - AREA 2 NORD 39°11'40" N; 8°24'16" E
 22 SCARICO ESTRATTORE VAPORI MENSA 39°11'56" N; 8°24'4" E
 39 A SFIATO SILOS CENERI 39°11'37" N; 8°24'21" E
 28 SFIATO SERBATOI OGD TK5/6 39°11'36" N; 8°24'12" E
 36 SFIATO SERBATOI GASOLIO KG1/2 39°11'39" N; 8°24'10" E
 38 SFIATO SERBATOI OGD 39°11'36" N; 8°24'12" E
 65 SCARICO ESTRAT. VAP. LAB. CHIMICO 39°11'59" N; 8°24'4" E
 16 SCARICO ESTRAT. VAP. SALDATURA 39°11'53" N; 8°24'0" E
 32 DENOX 39°11'41" N; 8°24'6" E
 63 SEC 39°11'31" N; 8°24'16" E
 37 TSD 39°11'30" N; 8°24'13" E
 29 ITAR 39°11'37" N; 8°24'9" E
 31 TALA 39°11'36" N; 8°24'8" E
 68 DTTI MISTI PROD. ACQUA DEMI 39°11'52" N; 8°24'0" E
 67 ITAO 39°11'40" N; 8°24'9" E
 30 TORRE LAV. DESOLF. 39°11'44" N; 8°24'3" E
 3A SU2 39°11'45" N; 8°23'59" E

FONTI DI EMISSIONE

SU2 DIESEL EMERGENZA 39°11'49" N; 8°24'22" E
 SU3 DIESEL EMERGENZA 39°11'49" N; 8°23'59" E
 15 MOTOPOMPA ANTIN. FMO MARE 39°11'53" N; 8°23'58" E
 4 MOTORE CIPPA RICE 39°11'51" N; 8°24'9" E
 30 TORRE LAV. DESOLF. 39°11'44" N; 8°24'3" E
 3A SU2 39°11'45" N; 8°23'59" E

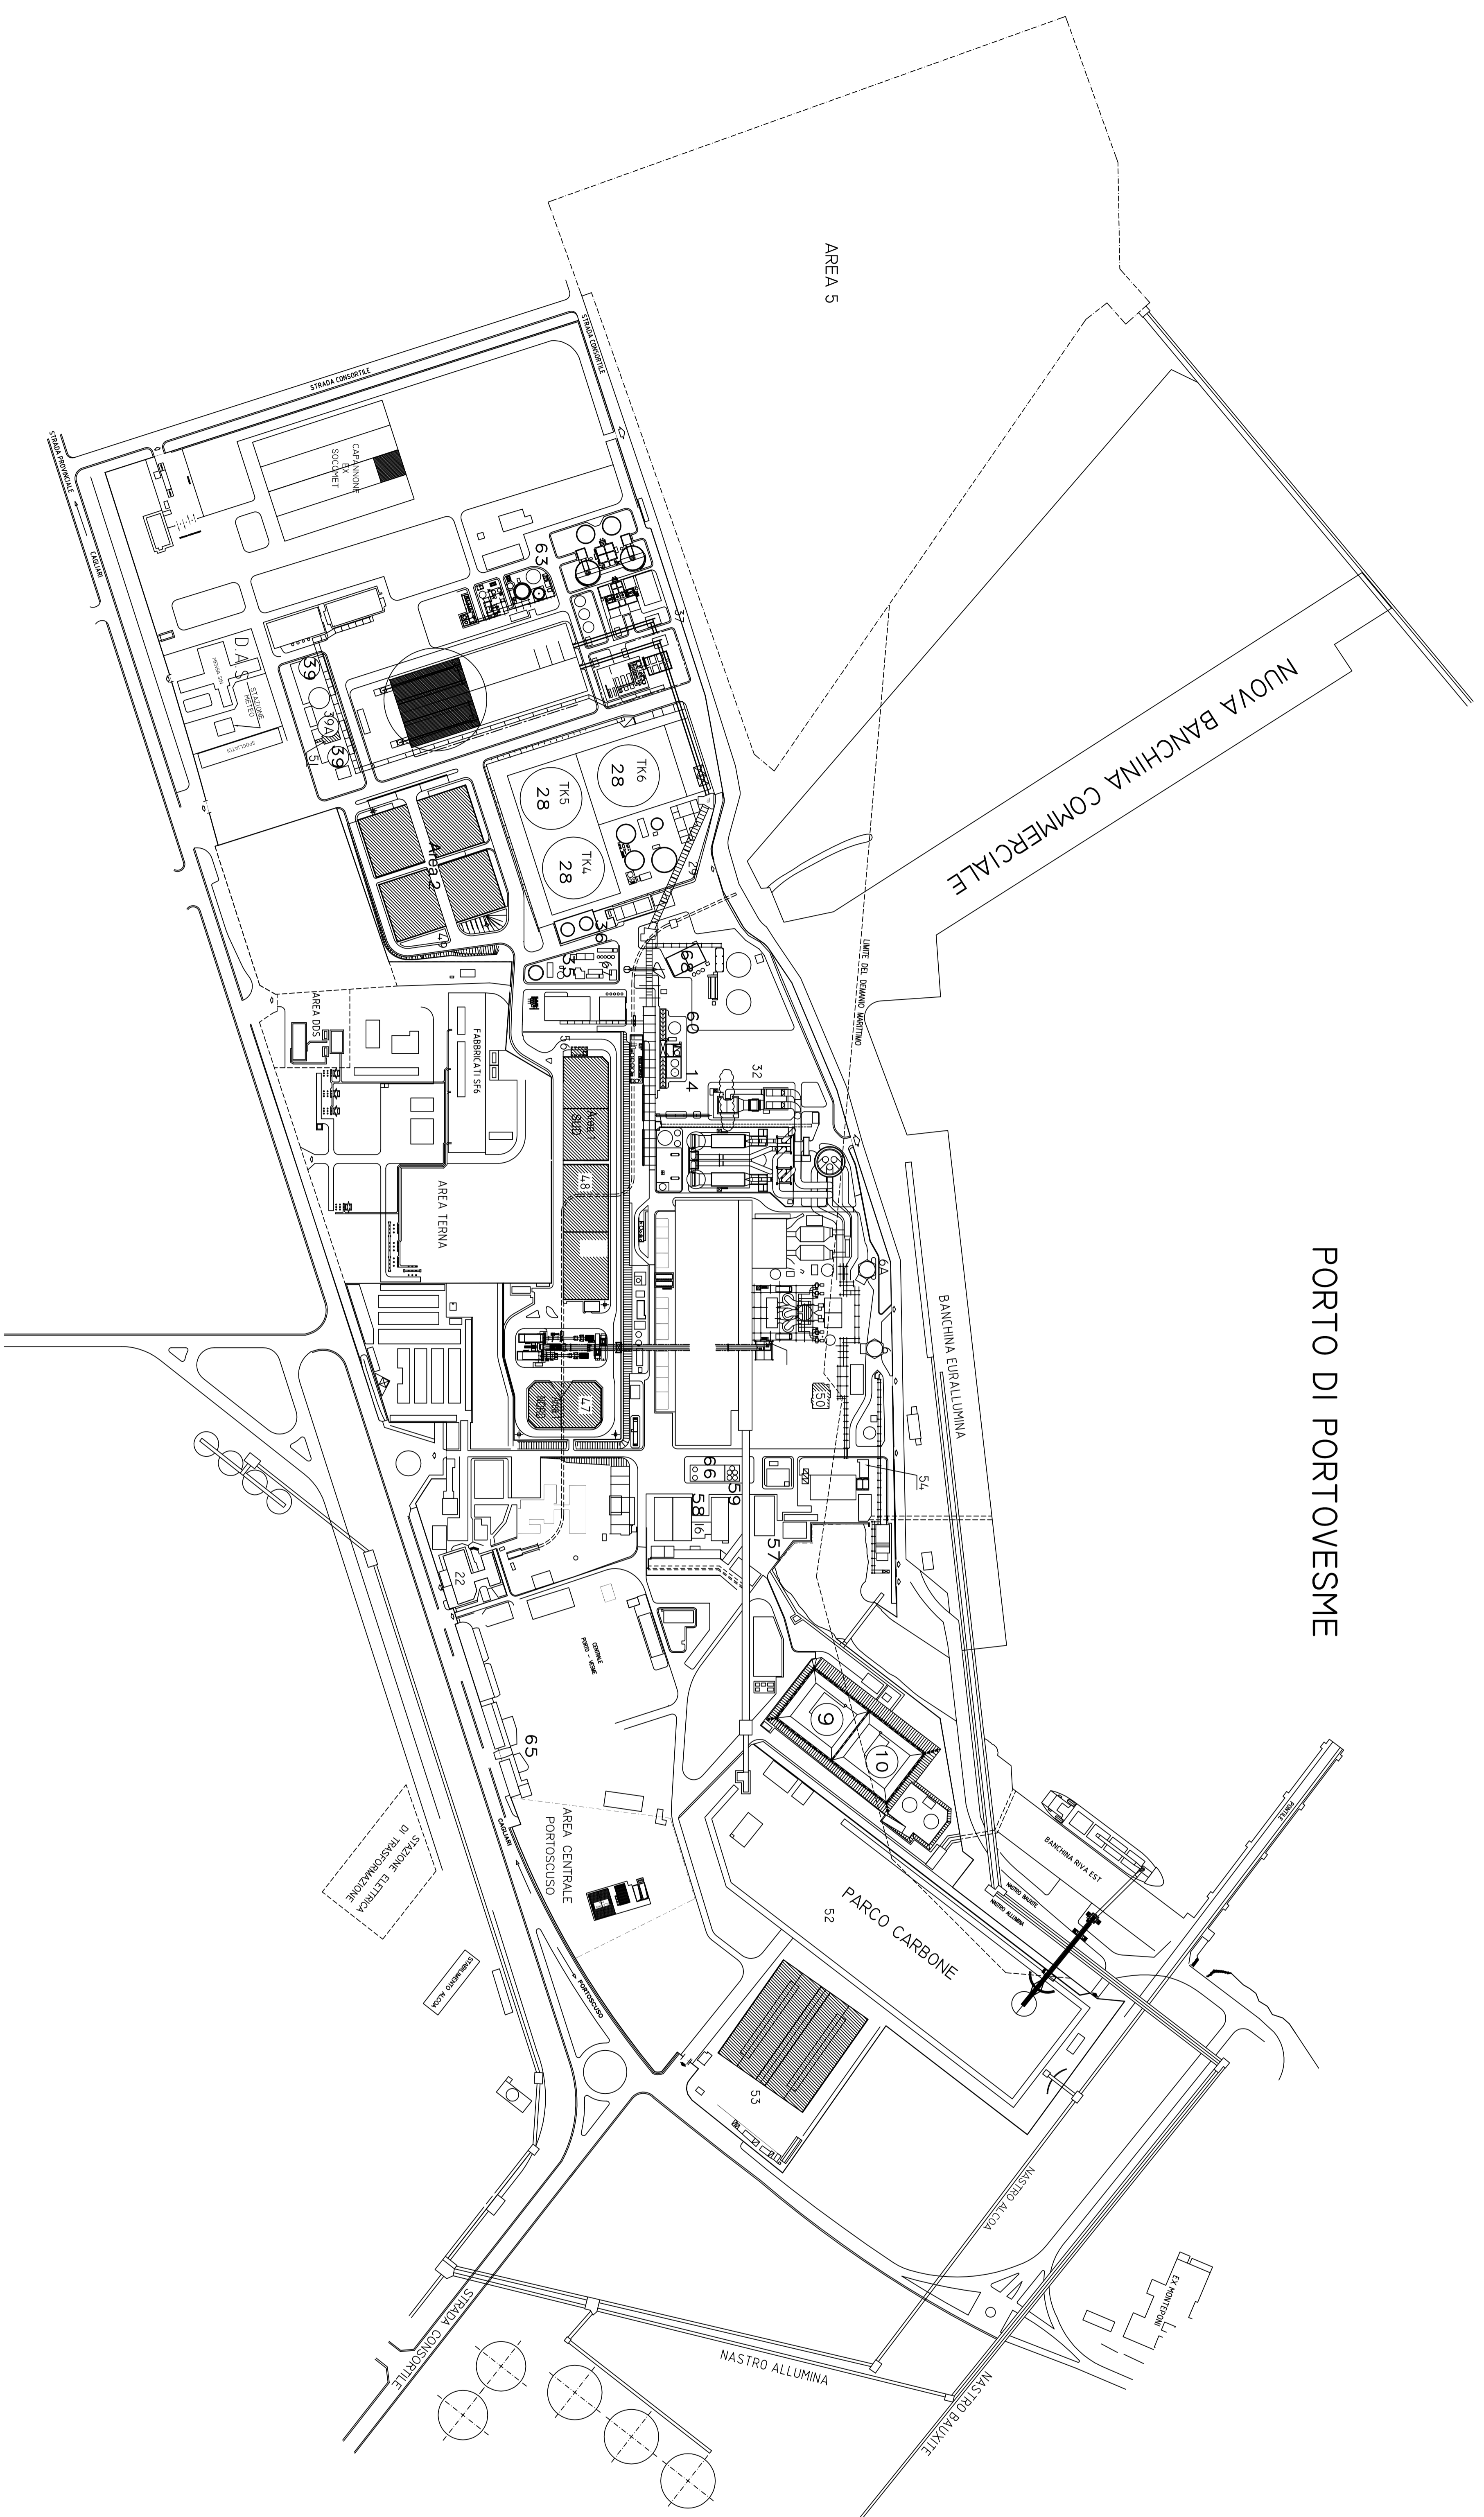

PORTO DI PORTOVESME

POS	DESCRIZIONE
1	SERBATOIO STOCCAGGIO ACQUA INDUSTRIALE
2	SERBATOIO STOCCAGGIO ACQUA INDUSTRIALE
3	CALDAIA GR. 3
3A	CALDAIA GR. 2
4	SALA MACCHINE GR. 1/2/3
5	CAMINO
6	SILO CENERI LEGGERE FABI
6A	SILO CENERI LEGGERE FAB2
7	SILO CENERI PESANTI
8	VASCA DECONTAMINAZIONE CENERI
9	SERBATOIO OLIO COMBUSTIBILE DA 7500 Mc - TK3
10	SERBATOIO OLIO COMBUSTIBILE DA 7500 Mc - TK2
11	SERBATOIO ACQUA DEMI DA 1000 Mc - TK1
12	SERBATOIO ACQUA DEMI DA 2000 Mc - P11-A001
13	TETTOLA RICOVERO BULLDOZER
14	TRAMOGGE DI CARICO CARBONE
15	OPERA DI PRESA
16	OFFICINA MECCANICA
17	OFFICINA ELETTRICA
18	MAGAZZINO 1
19	MAGAZZINO 2
20	MAGAZZINO 3
21	MAGAZZINO 4
22	MENSA AZIENDALE
23	UFFICI
24	SERVIZIO PERSONALE ENEL
25	PORTINERIA
26	CENTRO SANITARIO
27	PARCHEGGI
28	SERBATOIO OLIO COMBUSTIBILE DA 25000 Mc
29	ITAR
30	ASSORBITORI
31	EDIFICIO SERVIZI ASSORBIMENTO
32	DENOX
33	EDIFICIO FLUIDI AUSILIARI
34	EDIFICIO AUSILIARI
35	IMPIANTO ITALIA
36	SERBATOIO GASOLIO DA 1000 Mc
37	IMPIANTO T.S.D.
38	CAPPANNONE STOCCAGGIO GESSO
39	SILO BS801A E BS802B: STOCCAGGIO CALCIARE GR 2 E GR3
39A	SILO BS802A: STOCCAGGIO CENERI LEGGERE GR2
39B	SILO BS801B: STOCCAGGIO CENERI LEGGERE GR3
40	EDIFICIO COMANDI E CONTROLLI MOVIMENTAZIONE
41	EDIFICIO COMPRESSORI TRASPORTO CALCIARE
42	CAPPANNONE EX SOGNET
43	SALA A COMPRESSORI SOGNET
44	LABORATORIO STRUMENTI -EX EDIFICIO SERVIZI GENERALE DESOX PILOTA
45	OPERA DI PRESA EX PORTOVESME
46	PONTILE
47	PARCO BIOMASSE - AREA I NORD
48	PARCO BIOMASSE - AREA I SUD
49	PARCO BIOMASSE - AREA 2
50	EDIFICIO COMPRESSORI - IMPIANTO PNEUMATICO TRASPORTO CENERI
51	EDIFICIO ESTRAZIONE CENERI - IMPIANTO PNEUMATICO TRASPORTO CENERI
52	PARCO CARBONE
53	COPERTURA CARBONILE
54	VASCA "O"
55	ESISTENTE VASCA RACCOLTA ACQUE DEPOSITI CIPPAIO
56	NUOVA VASCA RACCOLTA ACQUE DEPOSITI CIPPAIO
65	LABORATORIO CHIMICO
63	S.E.C.
66	LETTI MISTI - PRODUZIONE ACQUA DEMI
67	ITAO
68	OSMOSI

Enel Produzione Spa

Enel

PROGETTO CENTRALE TERMOELETTRICA DI SUIGIS
 TITOLO AUTORIZZAZIONE INTERNA AMBIENTALE

Planimetria generale punti di Emissioni

SCALE: 1:10000
 DATA: 10/05/2011