LEGENDA

1) SALA MACCHINE 1-2-3 GR.
2o) CALDAIA gr.3
2b) CALDAIA A LETTO FLUIDO gr.2
3o) ELETTROFILTRI
3b) FILTRI A MANICHE
4) CONDOTTI FUMI
5) CAMINO DEI TRE GRUPPI
6) TRASFORMATORI
7) STAZIONE ELETTRICA A 220/150 kV BLINDATA IN SF6
8) OMISSIS
9) EDIFICIO BOMBOLE CO2
10) VASCA BOMBOLE H2
11) PORTINERIA E CENTRO MEDICO
12) AUTORIMESSA
13) MENSA (turni tavola)
14) UFFICI AMMINISTRATIVI
15) SPOGLIATOI E SERVIZI
16) UFFICI
17) VASCHE ACQUA
18) MAGAZZINO-OFFICINA-SERVIZI
19) FORGIA E FALEGNAMERIA
20) TETTOIA MAGAZZINO
21) IMPIANTO DEMINERALIZZAZIONE
22) LOCALE CASTAGNETTI
23) MAGAZZINO
24) SALA COMPRESSORI SOFFIATURA
25) OPERA DI PRESA
26) LOCALE CLORO
27) MAGAZZINO
28) NASTRO TRASPORTO CARBONE
29) SILO CENERI LEGGERE
30) EDIFICIO COMPRESSORI SPINTA CENERI LEGGERE
31) TETTOIE PARCHEGGI AUTOVETTURE
32) OMISSIS
33) FABBRICATO UFFICI-OFFICINA-MAGAZZINO
34) RECINZIONE ENEL
35) FILTRI A SABBIA
36) SERBATOI COMBUSTIBILE DA 25.000 mc
37) IMPIANTO TRATTAMENTO ACQUE REFLUE ACIDE
38) EDIFICIO TRATTAMENTO ACQUE REFLUE
39) LOCALE POMPE NAFTA
40) RACCOLTA E TRATTAMENTO ACQUE REFLUE
41) CANALE DI SCARICO ACQUE RAFFREDDAMENTO CONDENSATORI
42) ASSORBITORE SEZ.3
43) OMISSIS
44) OMISSIS
45) EDIFICIO ASSORBIMENTO SEZ.3
46) OMISSIS
47) OMISSIS
48) OMISSIS
49) OMISSIS
50) CONDOTTI FUMI SEZ.3
51) SERBATOIO ACQUA INDUSTRIALE
52) PENSILINA ZONA SERBATOIO ACQUA INDUSTRIALE
53) VASCA FINALE ITAR
54) IMPIANTO OSMOSI INVERSA
55) EDIFICIO AUSILIARI
56) EDIFICIO FLUIDI AUSILIARI
57) ITAR OLEOSO-BIOLOGICO
58) SERBATOI GASOLIO
59) EDIFICIO FILTROPRESSE
60) VASCA FANGHI
61) EDIFICIO REAGENTI
62) VASCHE DI TRATTAMENTO PRIMO STADIO
62A) CHIARIFICATORI
63) SERBATOI DI ACCUMULO
64) VASCHE DI TRATTAMENTO E CHIARIFICATORE PRIMO STADIO E VASCA DI RACCOLTA FILTRATO
65) SILI STOCCAGGIO CALCE
66) CAPANNONE STOCCAGGIO GESSO E FANGHI
67) TRAMOGGE CARICO GESSO
68) TRAMOGGE CARICO GESSO-FANGHI
69) VASCA RACCOLTA ACQUA CON POLVERI
70) SILI CALCARE IN POLVERE
71) EDIFICIO COMANDI E CONTROLLI MOVIMENTAZIONE
72) EDIFICIO COMPRESSORI TRASPORTO CALCARE
73) TUNNEL LAVAGGIO AUTOMEZZI
74) OMISSIS
75) OMISSIS
76) OMISSIS
77) OMISSIS
78) OMISSIS
79) OMISSIS
80) TRASFORMATORI
81) EDIFICIO QUADRI PACKAGE
82) IMPIANTO ANTINCENDIO SERBATOI GASOLIO
83) VASCA RACCOLTA ACQUE METEO
84) EDIFICIO QUADRI M.C.C.
85) NASTRI TRASPORTO CENERI E GESSO
86) SPOGLIATOI
87) SERBATOI GPL
88) EDIFICIO MENSA MAESTRANZE
89) DEPOSITO DERRATE
90) INGRESSO DERRATE ALIMENTARI
91) CABINA ELETTRICA
92) AREA PARCHEGGIO MAESTRANZE
93) PENSILINA PARCHEGGIO
94) PALAZZINA UFFICI ENEL - SIN
95) EDIFICIO CONTROLLO MAESTRANZE
96) CONTROLLO MEZZI
97) CABINA PESA A PONTE
98) PESA A PONTE
99) INGRESSO MEZZI PESANTI
100) OMISSIS
101) IMPIANTO DENITRIFICAZIONE TAIL END
103) IMPIANTO STOCCAGGIO AMMONIACA IN SOLUZIONE ACQUOSA
105) CONDOTTI FUMI DENOX
106) PIPE RACK
107) EDIFICIO QUADRI M.C.C. IMPIANTO DENOX
108) VASCA RACCOLTA LAVAGGI G.G.H.
109) CABINA ELETTRICA
110) UFFICI ENELPOWER
110/A) CAPANNONI ENEL PRODUZIONE
110/B) CAPANNONI ENELPOWER
111) VASCA FANGHI
112) VASCA RACCOLTA ACQUE METEO

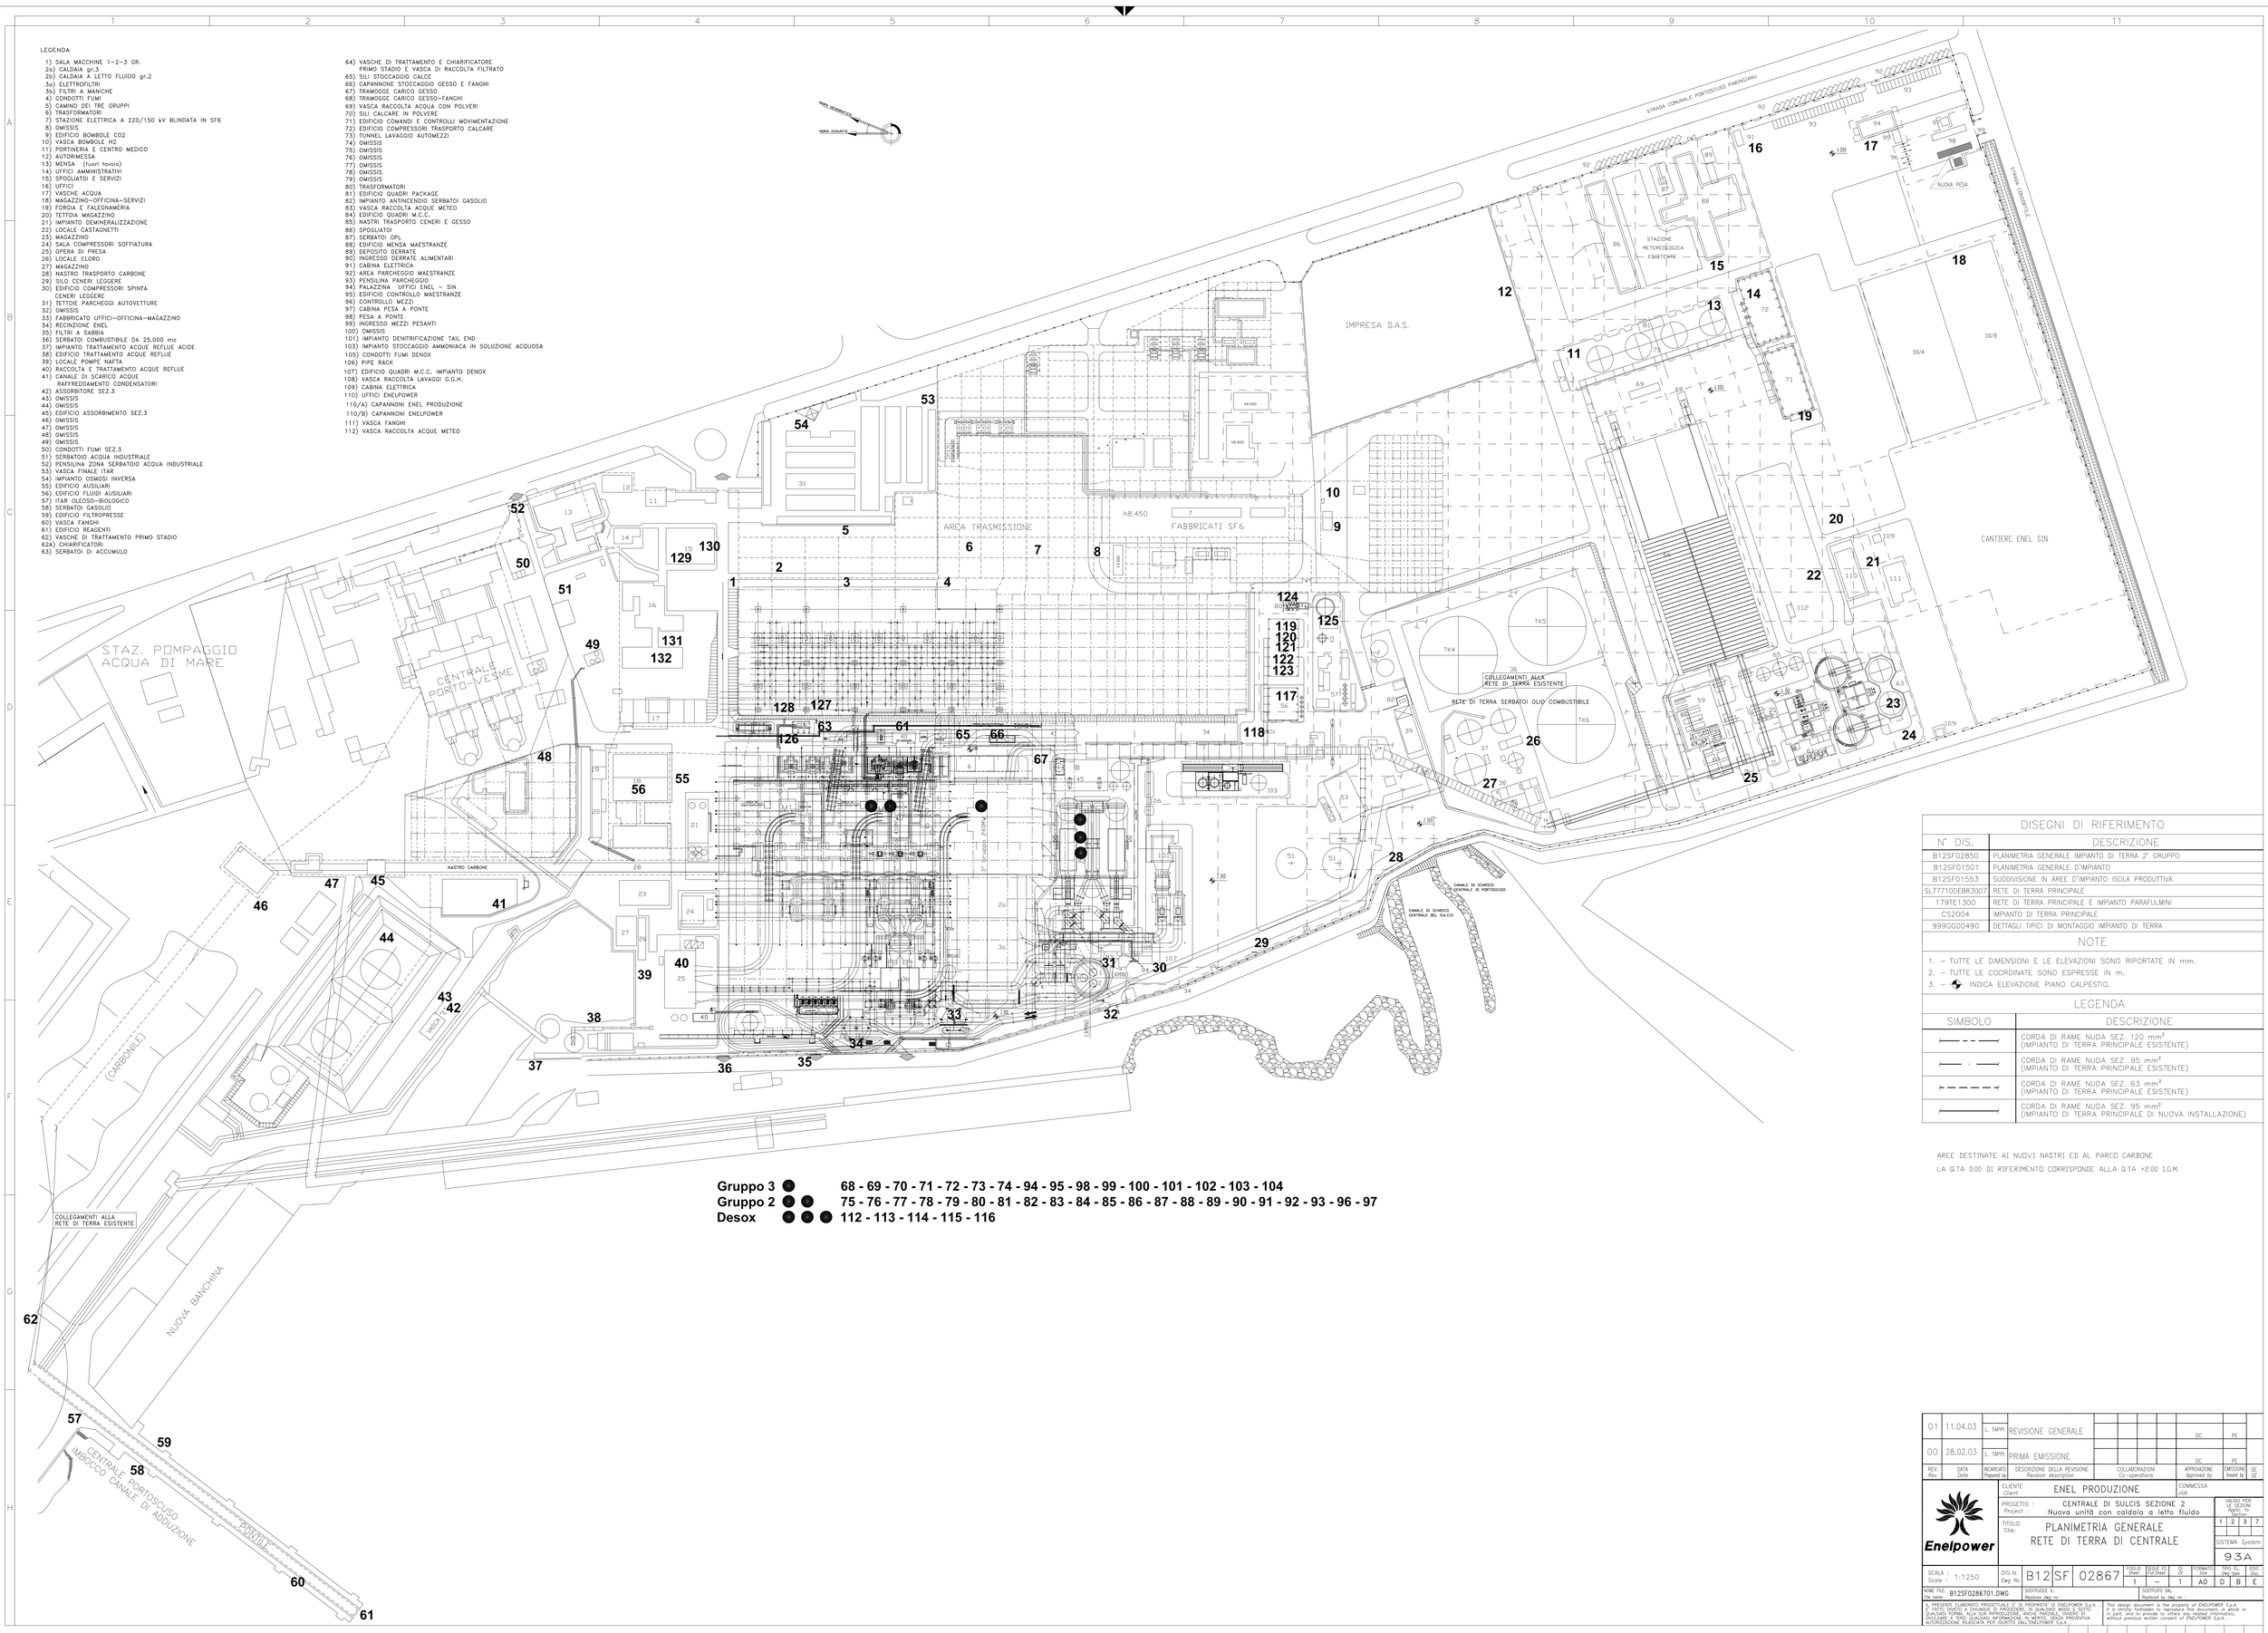

Gruppo 3 ● 68 - 69 - 70 - 71 - 72 - 73 - 74 - 94 - 95 - 98 - 99 - 100 - 101 - 102 - 103 - 104
Gruppo 2 ● ● 75 - 76 - 77 - 78 - 79 - 80 - 81 - 82 - 83 - 84 - 85 - 86 - 87 - 88 - 89 - 90 - 91 - 92 - 93 - 96 - 97
Desox ● ● ● 112 - 113 - 114 - 115 - 116

AREE DESTINATE AI NUOVI NASTRI ED AL PARCO CARBONE
LA Q.TA 0.00 DI RIFERIMENTO CORRISPONDE ALLA Q.TA +2.00 I.G.M.

DISEGNI DI RIFERIMENTO

N° DIS.	DESCRIZIONE
B12SF02850	PLANIMETRIA GENERALE IMPIANTO DI TERRA 2° GRUPPO
B12SF01501	PLANIMETRIA GENERALE D'IMPIANTO
B12SF01553	SUDDIVISIONE IN AREE D'IMPIANTO ISOLA PRODUTTIVA
SL77710DEBR3007	RETE DI TERRA PRINCIPALE
179TE1300	RETE DI TERRA PRINCIPALE E IMPIANTO PARAFULMINI
CS2004	IMPIANTO DI TERRA PRINCIPALE
999GG00490	DETTAGLI TIPICI DI MONTAGGIO IMPIANTO DI TERRA

NOTE

1. - TUTTE LE DIMENSIONI E LE ELEVAZIONI SONO RIPORTATE IN mm.
2. - TUTTE LE COORDINATE SONO ESPRESSE IN m.
3. - INDICA ELEVAZIONE PIANO CALPESTIO.

LEGENDA

SIMBOLO	DESCRIZIONE
	CORDA DI RAME NUDA SEZ. 120 mm^2 (IMPIANTO DI TERRA PRINCIPALE ESISTENTE)
	CORDA DI RAME NUDA SEZ. 95 mm^2 (IMPIANTO DI TERRA PRINCIPALE ESISTENTE)
	CORDA DI RAME NUDA SEZ. 63 mm^2 (IMPIANTO DI TERRA PRINCIPALE ESISTENTE)
	CORDA DI RAME NUDA SEZ. 95 mm^2 (IMPIANTO DI TERRA PRINCIPALE DI NUOVA INSTALLAZIONE)

REV. Rev.	DATA Date	NCARICATO Prepared by	DESCRIZIONE DELLA REVISIONE Revision description	COLLABORAZIONE Co-operations	APPROVAZIONE Approved by	EMISSIONE Issued by	GE GE
01	11.04.03	L. TAPPI	REVISIONE GENERALE		DC	PE	
00	28.02.03	L. TAPPI	PRIMA EMISSIONE		DC	PE	

Enelpower

CLIENTE Client: ENEL PRODUZIONE
COMMESSA Job:
PROGETTO : Project : CENTRALE DI SULCIS SEZIONE 2 — Nuova unità con caldaia a letto fluido
VALIDO PER U.E. SEZIONE Applic. to Section: 1 2 3 7
TITOLO: Title: PLANIMETRIA GENERALE — RETE DI TERRA DI CENTRALE
SISTEMA System: 93A

SCALA : Scale :	DIS. N. Dwg. No	FOGLIO Sheet	FOGLIO TOT. Tot Sheet	Di Of	FORMATO Size	TIPO DI DOC. Dwg Type	DISC. Disc.
1:1250	B12SF 02867	1	–	1	A0	D	B	E

NOME FILE: B12SF0286701.DWG — File name
SOSTITUISCE IL: Replaces dwg no
SOSTITUITO DAL: Replaced by dwg no

IL PRESENTE ELABORATO PROGETTUALE E' DI PROPRIETA' DI ENELPOWER S.p.A. E' FATTO DIVIETO A CHIUNQUE DI PROCEDERE, IN QUALSIASI MODO E SOTTO QUALSIASI FORMA, ALLA RIPRODUZIONE, PARZIALE O TOTALE, NONCHE' DI DIVULGARE A TERZI QUALSIASI INFORMAZIONE IN MERITO, SENZA PREVENTIVA AUTORIZZAZIONE RILASCIATA PER ISCRITTO DALL'ENELPOWER S.p.A.

This design document is the property of ENELPOWER S.p.A. It is strictly forbidden to reproduce this document, in whole or in part, in any form, to divulge to third parties any information, without previous written consent of ENELPOWER S.p.A.