



PREFETTURA di ALESSANDRIA

Ufficio Territoriale del Governo

PIANO DI EMERGENZA ESTERNO

(Art. 21 D.Lgs. 26/6/2015 n.105)

**Polo chimico di Spinetta Marengo
Stabilimenti
SOLVAY SPECIALTY POLYMERS ITALY e ARKEMA**

ALESSANDRIA

Edizione 2016

ALLEGATO 1B

**Carta di pianificazione dell'intervento in caso di
PREALLARME**

Inquadramento generale del sito
Posizione dello stabilimento e del Centro di Coordinamento Operativo



Allegato 1b
MAPPATURA PREALLARME



Confini di stabilimento



C.C.O. - A.R.S.

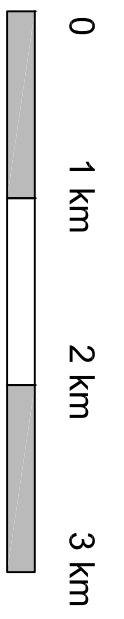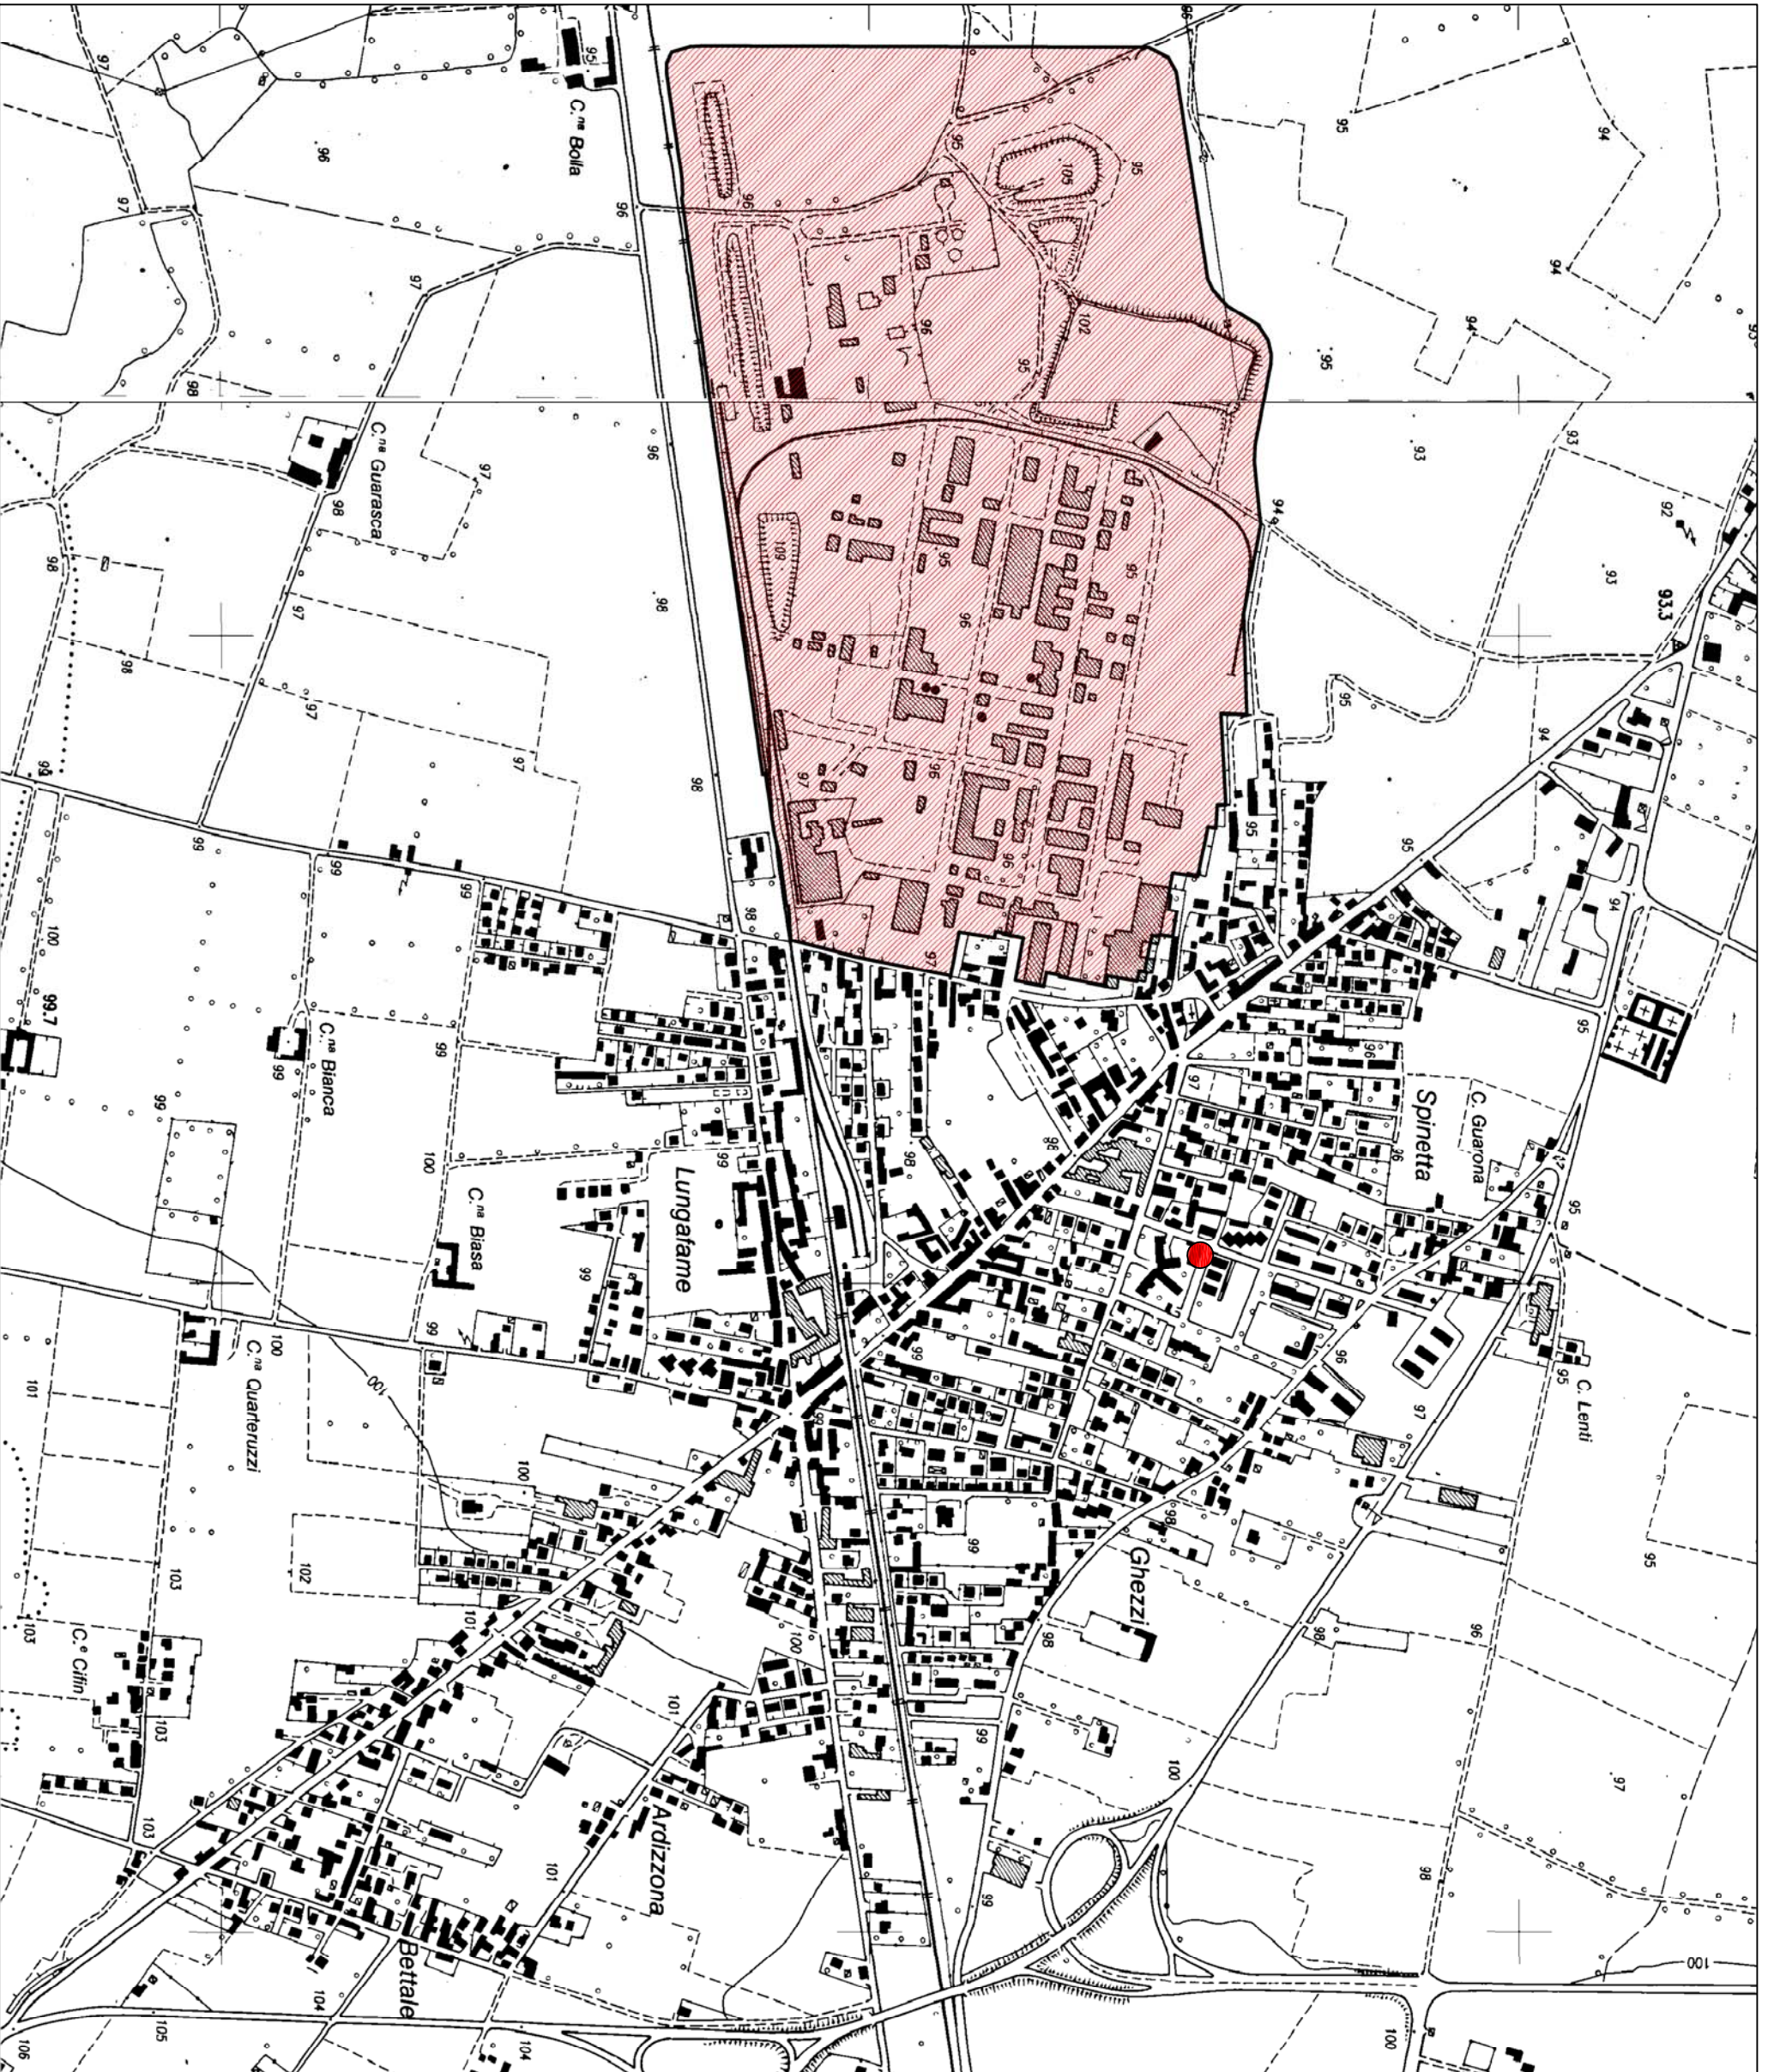

Scala 1:10.000