



**LEGENDA**


- MONITORAGGIO LOCALE CONDUTTIVIMETRO
- MONITORAGGIO LOCALE "PHMETRI"
- MONITORAGGIO LOCALE "FLUORMETRI"
- MONITORAGGIO AD USO INTERNO
- COLLETTAMENTO ACQUE DI RAFFREDDAMENTO CON POSSIBILITA' DI DEVIAZIONE IN CASO DI INQUINAMENTO
- COLLETTAMENTO ACQUE DI RAFFREDDAMENTO SENZA POSSIBILITA' DI DEVIAZIONE
- ACQUE DI RAFFREDDAMENTO
- ACQUE REFLUE METEORICHE-TECNOLOGICHE E TE. CHIMICO-FISICO / BIOLOGICO

**LEGENDA: DEVIAZIONE ACQUE DI RAFFREDDAMENTO**

- Z1 Z2 DEVIAZIONE ACQUE RAFFREDDAMENTO FOMBLIN
- Z3 DEVIAZIONE ACQUE RAFFREDDAMENTO PFVE
- Z4 DEVIAZIONE ACQUE RAFFREDDAMENTO FLUORODERIVATI
- Z5 DEVIAZIONE ACQUE RAFFREDDAMENTO PRODUZIONE FLUORO
- Z6 DEVIAZIONE ACQUE RAFFREDDAMENTO MONOMERI

**LEGENDA: P.TI DI CAMPIONAMENTO UFFICIALI**

- E CAMPIONAMENTO ACQUE < BIOLOGICO / CHIMICO-FISICO / METEORICHE-TECNOLOGICHE >
- E ANALIZZATORE DI TOC
- E MISURE IN CONTINUO DI PORTATA, FLUORURI, TEMPERATURA, CONDUCEBILITA' E pH
- P CAMPIONAMENTO ACQUE RAFFREDDAMENTO SOLVAY
- P ANALIZZATORE DI TOC
- P MISURE IN CONTINUO DI PORTATA, FLUORURI, TEMPERATURA, CONDUCEBILITA' E pH
- B CAMPIONAMENTO ACQUE RAFFREDDAMENTO ARKEMA
- B ANALIZZATORE DI TOC
- B MISURE IN CONTINUO DI PORTATA, TEMPERATURA, CONDUCEBILITA' E pH
- C CAMPIONAMENTO ACQUE COLLETTORE GENERALE
- C ANALIZZATORE DI TOC
- C MISURE IN CONTINUO DI PORTATA, FLUORURI, TEMPERATURA, CONDUCEBILITA' E pH

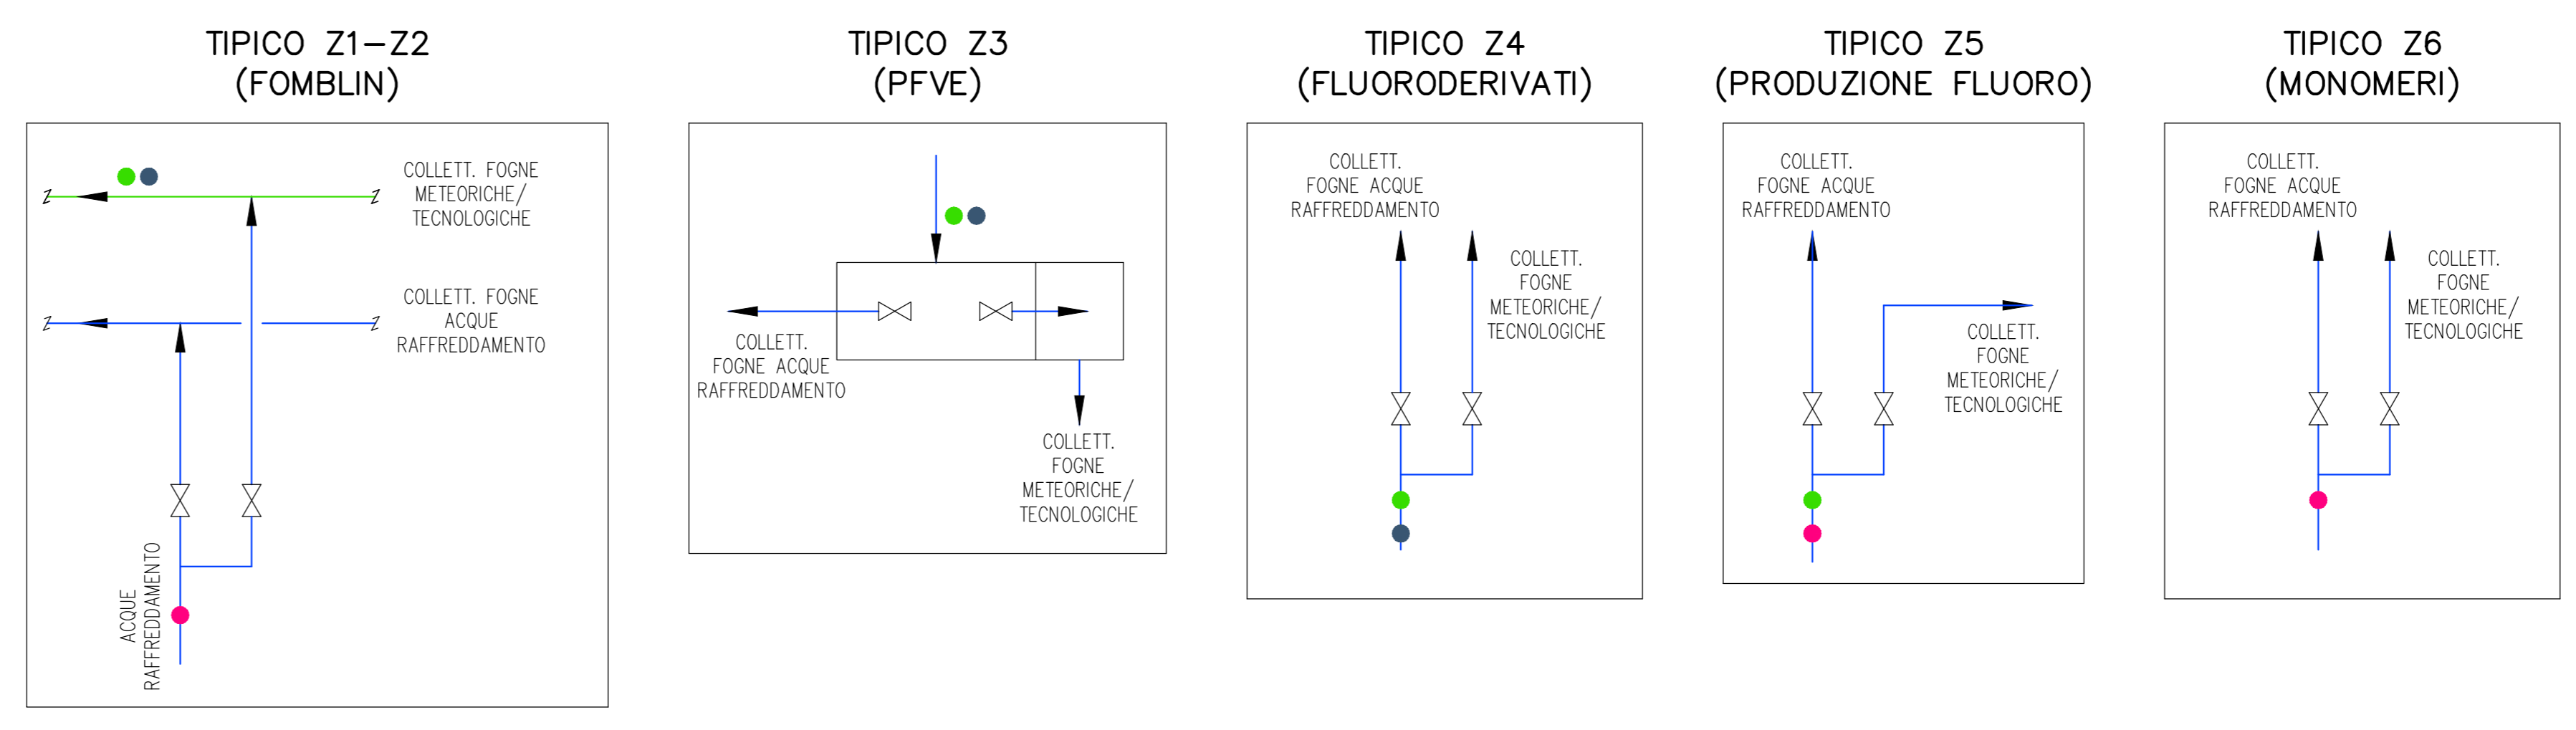

F	15/03/2014	AGGIORNATO PER INTEGRAZIONI AIA-CTE	DELTA P.	PG. 00000	PG. 00000
E	04/01/2014	AGGIORNATO PER AIA-CTE	DELTA P.	PG. 00000	PG. 00000
D	04/01/2014	EMESSO PER VERSIONE FINALE AUTORIZZAZIONE SCARICHI	DELTA P.	PG. 00000	PG. 00000
C	04/01/2014	AGGIORNATO PER AIA (ISTRUTTORIA INTEGRAZIONI CON PLANIMETRIA DI STABILIMENTO REVISIONATA)	DELTA P.	PG. 00000	PG. 00000
REV.	DATA	DESCRIZIONE	DISEG.	CONTR.	APPROV.

Questa disegno è di proprietà riservata non può essere copiato, ristampato, o mostrato o terzi senza nostra autorizzazione scritta.	U.E. N° PROGRESSIVO	STATO
CONSORZIO TRATTAMENTO EMBARCAZIONI P.le Carlo Spacca	SP090162	X
INVIATO PLARE	FABBRICATO	CLASSIFICAZIONE
SOSTITUISCE IL		
SOSTITUITO DA		
DATA: FEBB. 2007	DISEGNATO: DELTA P.	CONTROLLATO:
		APPROVATO:
		SCALA: 1:1500

DELTA PROJECT s.r.l.  
Via Lendin, 134 - 15122 SPINNETTA MARENCO (AL)  
Tel. e fax: 0131 - 26346  
Email: inform@deltaproject.com - project.it