

Gruppo di lavoro



Prefettura di Caltanissetta.



Comando Provinciale Caltanissetta.



D R P C S.05 – S.10



Dipartimento Regionale Ambiente.



PREFETTURA DI CALTANISSETTA - UFFICIO TERRITORIALE DEL GOVERNO
Area V - Protezione Civile, Difesa Civile, Coordinamento Soccorso Pubblico

art. 21, D.Lgs 105/2015: PIANO EMERGENZA ESTERNA

RAFFINERIA DI GELA 

ECO-RIGEN  ECO-RIGEN


aggiornamento 2023

SEZIONE 5: MODELLO ORGANIZZATIVO DI INTERVENTO

CARTOGRAFIA

Aree di PC – Estratto PRG Gela tav.18.1

AREE ATTESA , ACCOGLIENZA, AMMASSAMENTO, RICETTIVE, OSPEDALI DA CAMPO, ELISUPERFICIE				
1	AA1	Piazza	Umberto	C.so V. Emanuele m² 3100
2	AA2	Piazza	San Francesco	Via San Francesco m² 1028
3	AA3	Piazza	Salandra	C. V. Emanuele m² 904
4	AA4	Piazza	Roma	Via Cairoli m² 1426
5	AA5	Piazza	San Giacomo	C. S. Aldisio m² 1486
6	AA6	Parcheggio	S. Teresa Valsè	Via Caviaga m² 6266
7	AA7	Piazza	Regina Paols	Via Appia m² 1586
8	AA8	Piazza	Belleme	Via Bizet m² 4271
9	AA9	Piazza	Don Bosco	Via Guttadauro m² 2733
10	AA10	Piazza	S. Sebastiano	Via Orcagna m² 3037
11	AA11	Piazza	Piazza Sileno	Via Venezia m² 5000
12	AA12	Parcheggio	Stazione	Via Madonna del Rosario m² 3011
13	AA13	Piazza	Aldo Moro	Viale Indipendenza m² 3580
14	AA14	Piazza	Eleusi	Via Patrosso m² 3000
15	AA15	Piazza	Lagrange	Via E. Romagnoli m² 700
16	AA16	Piazza	Calvano	Viale Mediterraneo m² 1326
17	AC1	Impianti sportivi	Stadio V. Presti	Via Niscemi m² 7753
18	AC2	Impianti sportivi	Stadio E. Mattei	Via Fontanarossa m² 7753
19	AC3	Impianti sportivi	Campi dopolavoro	Via Bronte m² 10668
20	AC4	Parco	Montelungo	C.da Montelungo m² 10000
21	AC5	Impianti sportivi	Palacossiga	C.da Marchitello m² 4025
22	AC6	Impianti sportivi	Pala Livatino	C.da Marchitello m² 4000
23	AC7	Impianti sportivi	Salasiani campo	Via Napoli m² 2800
24	AA17	Scuola	E. Mattei	Via Butera m² 11000 n. 638
25	AA2	Scuola	S. Quasimodo	Viale Indipendenza m² 2631 n. 413
26	AA3	Scuola	E. Romagnoli	Via Volturmo m² 5100 n. 923
27	AA17	Piazza		Via Paisello m² 12000 n. 400
28	AA5	Scuola	Rodari	Via Caviaga m² 8000 n. 400
29	AA6	Scuola	Lombardo Radice	Via Trapani m² 11000 n. 273
30	AA7	Scuola	Albani Rocella	Via F. Neri m² 2734 n. 256
31	AA8	Istituto Vittorini	Liceo Scientifico	Via Appennini m² 1800 n. 980
32	AA9	Scuola	Santa M. Gesù	Via Ventura m² 4000 n. 198
33	AA10	Scuola	S. Francesco	Via S. Damaggio m. 186
34	AA11	Scuola	G. Verga	Via Salonicco n. 380
35	AA12	Scuola	P. E. Giudice	Via Niscemi n. 540
36	AA13	Scuola Medie	S. Francesco	Piazza Salandra m² 3000 n. 440
37	AA14	Scuola	L. Capuani	Via Palazzi n. 629
38	AA15	Scuola	Don Milani	Via Venezia n. 499
39	AA16	Scuola	7° Circolo	Via Borromini n. 549
40	AA17	Istituto Commerciale	L. Sturzo	Via E. Romagnoli m² 2000 n. 130
41	AA18	Istituto Magistrale	D. Alighieri	Via Europa n. 200
42	AA19	Istituto Classico	Eschilo	Via Eritrea n. 200
43	AA20	Istituto Tecnico	E. Morselli	Via Pitagora n. 190
44	AA21	Scuola	Giovanni XXIII	Via Settefarine n. 250
45	AA11	Hotel	Sileno	Via Venezia n. 200
46	AA2	Hotel	Sole	Via Mare n. 80
47	AA3	Hotel	Peretti	S.S. 117bis n. 188
48	AA4	Hotel (CHIUSO)	Villa Daniela	C.da Manfria n. 70
49	AA5	Hotel parcheggio	Peretti	S.S. 117bis m² 9500
50	AA6	Bed-breakfast	Marinetti	Via Manfria n. 20
51	AA15	Asse viario	Via Falcone	Via Recanati m² 37000
52	AA15	Asse viario	Via Falcone	Via Madonna del Rosario m² 11000
53	AA15	Asse viario	Via Falcone	Via Madonna del Rosario m² 3384
54	AA22	I.P.I.A.		C.da Marchitello n. 480
55	AA23	Scuola	2° Circolo	C.S.A. (P. Pignatelli) n. 150
56	AA24	Scuola	4° Circolo	Via Fuentes n. 485
57	AA25	Istituto	Alberghiero	Via F. Listz n. 250
58	AA24	Scuola	3° Circolo	Via Donatello n. 431
59	AA18	Piazza		Via Ara Pacis m² 6970
60	AA19	Area mercato		Via Madonna del Rosario m² 1974
61	AA20	Area mercato		Via Madonna del Rosario m² 2062
62	AA21	Bambinopoli		Via Bramante m² 4800
63	AA22	Campetto	Wimbledon	Viale E. Mattei m² 6500
64	AA22	Parcheggio multipiano	Arena	Via Colombo n. 3500 n. 280
65	AA22	Parcheggio multipiano	Caposoprano	Viale Indipendenza n. 8500 n. 400
66	AA22	Parcheggio multipiano	Arena	Viale Indipendenza n. 8500 n. 400
67	AA23	Campetto	Punto Juve	Viale E. Mattei m² 6500

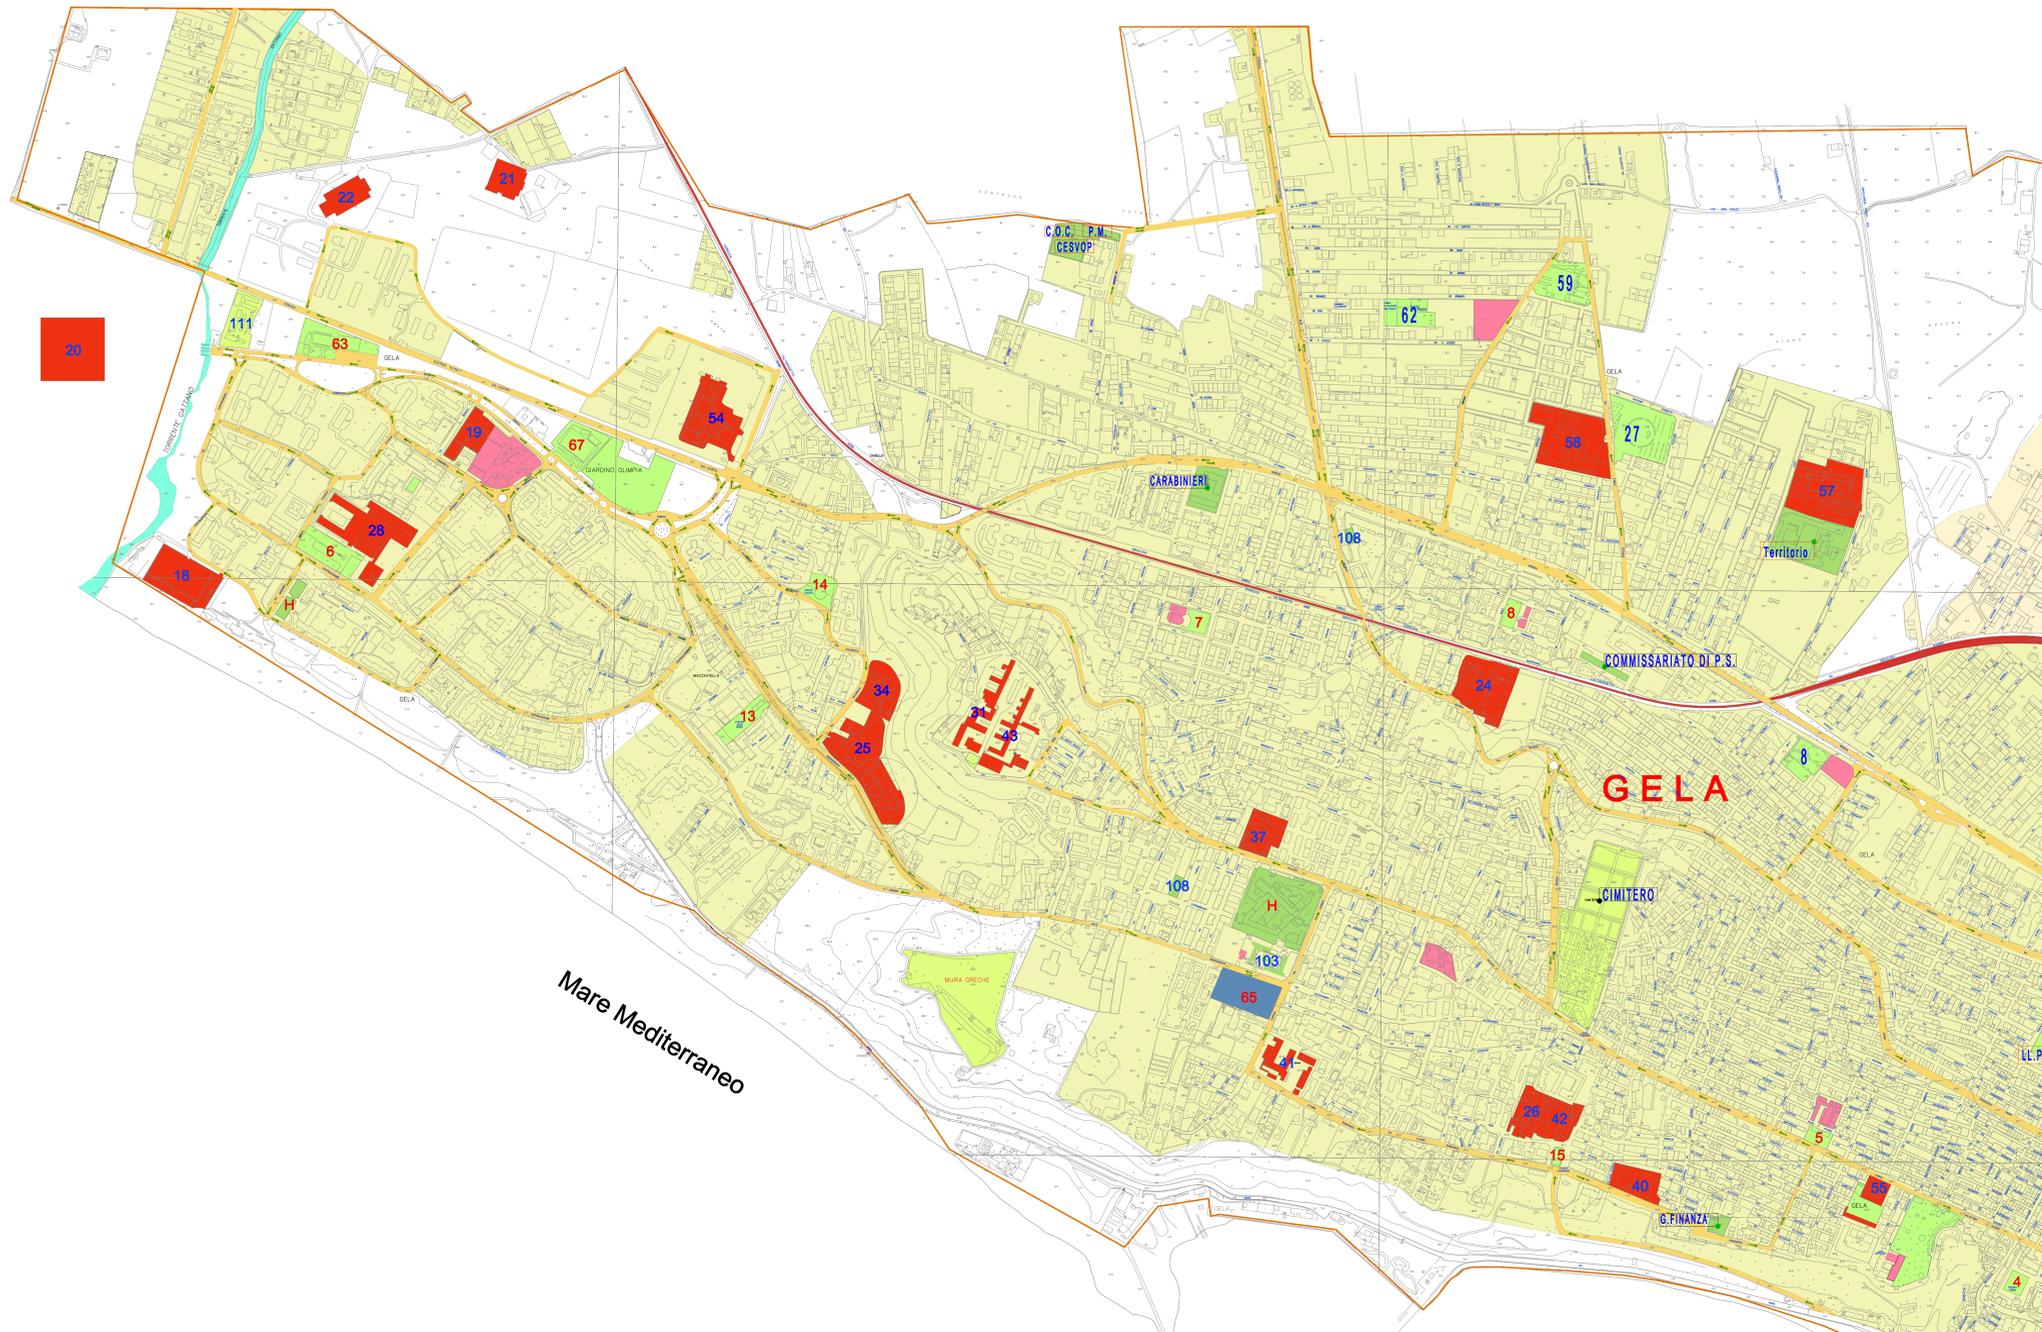

AREE DI EMERGENZA	
	Aree di attesa
	Aree di accoglienza scoperte, coperte e strutture ricettive
	Aree di ammassamento mezzi e soccorritori
	Aree di accoglienza ospedale da campo ed elisuperfici
	Edifici strategici
	Chiese






PIANO COMUNALE DI PROTEZIONE CIVILE



COMUNE DI GELA
SETTORE LAVORI PUBBLICI
SERVIZIO DI PROTEZIONE CIVILE

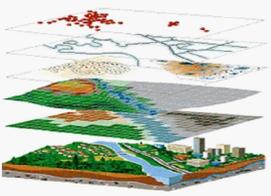

Assessore alla Protezione Civile Prof. Ugo COSTA	Sindaco dott. avv. Angelo FASULO	Dirigente Settore LL.PP. dott. ing. Giovanni COSTA
Tav. N. 18.1	Oggetto: Carta delle aree di emergenza: aree di attesa, di ricovero, ammassamento, elisuperfici	
scuola 1:5.000 del.	Responsabile del Procedimento dott. ing. Roberto G. CAPIZZELLO	Redattore del Piano di P.C. dott. ing. Roberto G. CAPIZZELLO

Gruppo di lavoro



Prefettura di Caltanissetta.



Comando Provinciale Caltanissetta.



D R P C S.05 – S.10



Dipartimento Regionale Ambiente.



PREFETTURA DI CALTANISSETTA - UFFICIO TERRITORIALE DEL GOVERNO
Area V - Protezione Civile, Difesa Civile, Coordinamento Soccorso Pubblico

art. 21, D.Lgs 105/2015: PIANO EMERGENZA ESTERNA

RAFFINERIA DI GELA 


ECO-RIGEN  ECO-RIGEN

aggiornamento 2023

SEZIONE 5: MODELLO ORGANIZZATIVO DI INTERVENTO

CARTOGRAFIA

Aree di PC – Estratto PRG Gela tav.18.2

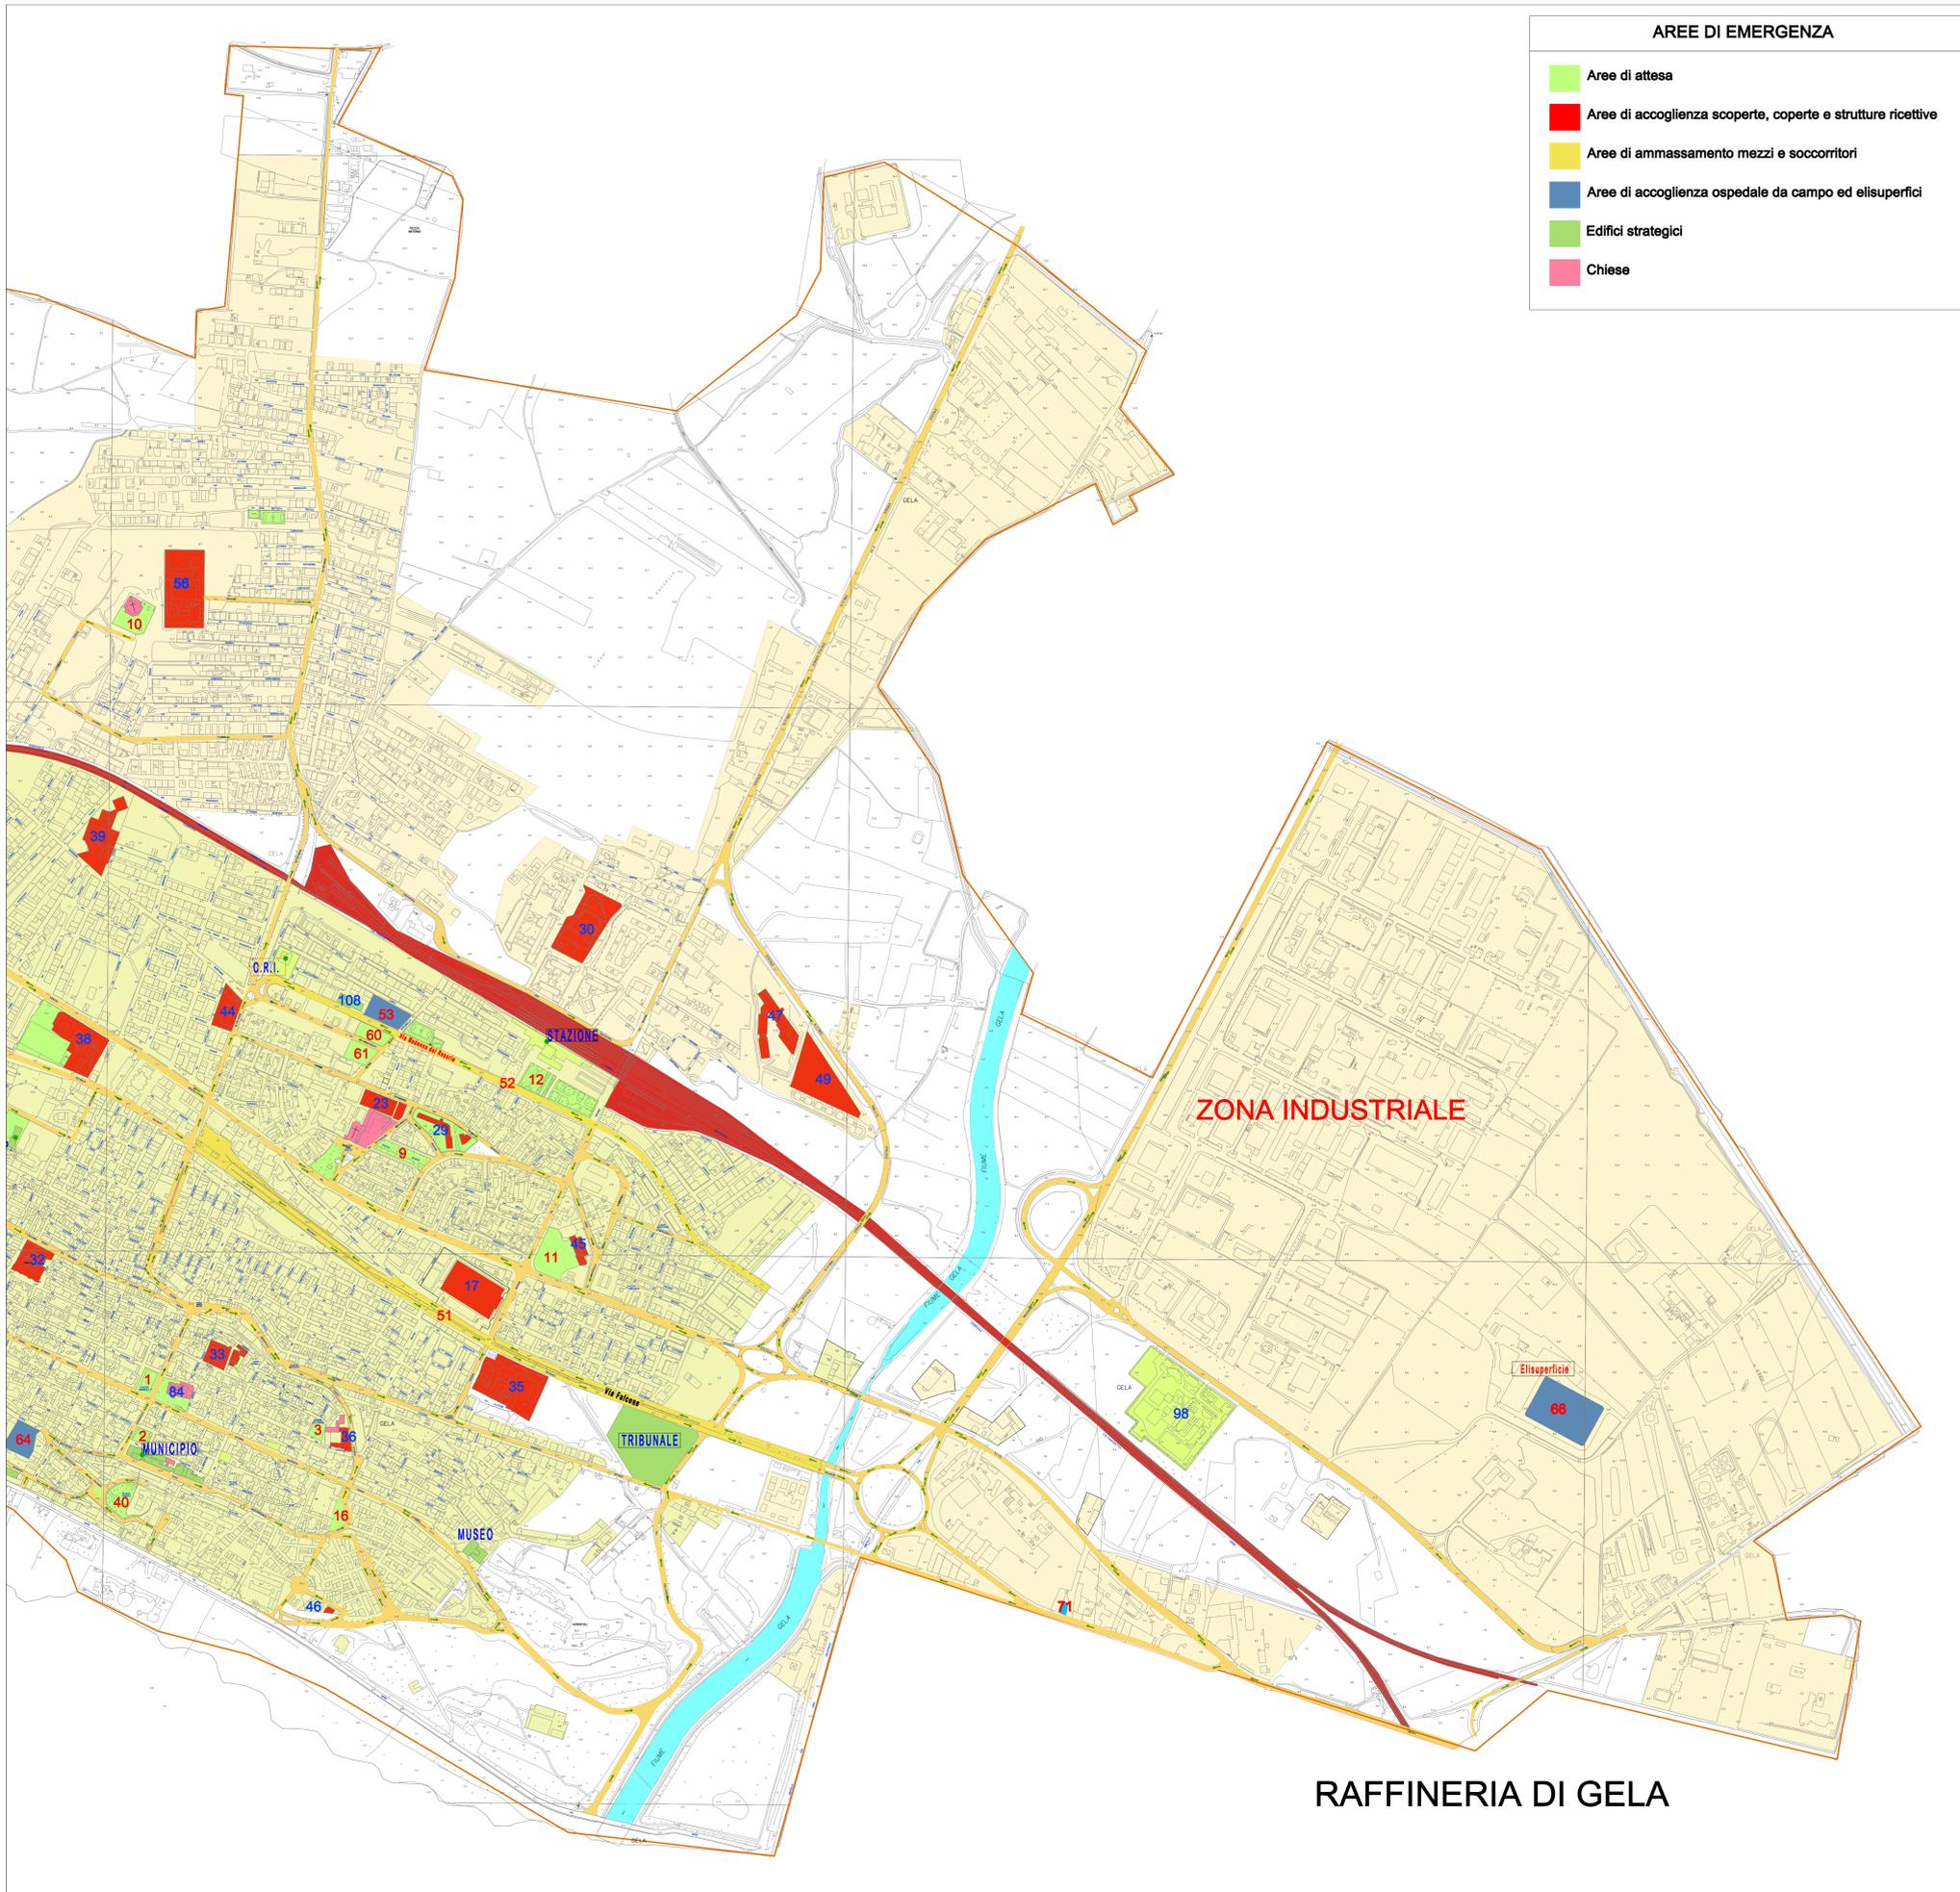

AREE DI EMERGENZA	
■	Aree di attesa
■	Aree di accoglienza scoperte, coperte e strutture ricettive
■	Aree di ammassamento mezzi e soccorsi
■	Aree di accoglienza ospedale da campo ed elisuperfici
■	Edifici strategici
■	Chiese


AREE ATTESA , ACCOGLIENZA, AMMASSAMENTO, RICETTIVE, OSPEDALI DA CAMPO, ELISUPERFICIE					
1	AA 1	Piazza	Umberto	C.so V. Emanuele	m² 3100
2	AA 2	Piazza	San Francesco	Via San Francesco	m² 1028
3	AA 3	Piazza	Salandra	C. V. Emanuele	m² 904
4	AA 4	Piazza	Roma	Via Cairoli	m² 1426
5	AA 5	Piazza	San Giacomo	C. S. Aidisio	m² 1466
6	AA 6	Parcheggio	S. Teresa Valsè	Via Caviaga	m² 6286
7	AA 7	Piazza	Regina Pacis	Via Appia	m² 1586
8	AA 8	Piazza	Beltemme	Via Bizet	m² 4271
9	AA 9	Piazza	Don Bosco	Via Guttadauro	m² 2733
10	AA 10	Piazza	S. Sebastiano	Via Orcagna	m² 3037
11	AA 11	Piazza	Piazza Sileno	Via Venezia	m² 5000
12	AA 12	Parcheggio	Stazione	Via Madonna del Rosario	m² 3011
13	AA 13	Piazza	Aldo Moro	Viale Indipendenza	m² 3560
14	AA 14	Piazza	Ileusi	Via Patrasso	m² 3000
15	AA 15	Piazza	Lagrange	Via E. Romagnoli	m² 700
16	AA 16	Piazza	Calvario	Viale Mediterraneo	m² 1326
17	AC 1	Impianti sportivi	Stadio V. Presti	Via Niscemi	m² 7753
18	AC 2	Impianti sportivi	Stadio E. Mattei	Via Fontanarossa	m² 7753
19	AC 3	Impianti sportivi	Campi dopolavoro	Via Bronte	m² 10666
20	AC 4	Parco	Montelungo	C.da Montelungo	m² 10000
21	AC 5	Impianti sportivi	Palacossiga	C.da Marchitello	m² 4025
22	AC 6	Impianti sportivi	Palacossiga	C.da Marchitello	m² 4400
23	AC 7	Impianti sportivi	Salesiani campo	Via Napoli	m² 2800
24	AAC1	Scuola	E. Mattei	Via Butera	m² 11000 n. 638
25	AAC2	Scuola	S. Quasimodo	Viale Indipendenza	m² 2631 n. 413
26	AAC3	Scuola	E. Romagnoli	Via Volturo	m² 5100 n. 923
27	AA17	Piazza		Via Paisello	m² 12000 n. 400
28	AAC5	Scuola	Rodari	Via Caviaga	m² 8000 n. 400
29	AAC6	Scuola	Lombardo Radice	Via Trapani	m² 11000 n. 273
30	AAC7	Scuola	Albani Rocella	Via Neri	m² 2734 n. 255
31	AAC8	Istituto Vittorini	Liceo Scientifico	Via Appennini	m² 1800 n. 980
32	AAC9	Scuola	Santa M. Gesù	Via Ventura	m² 4000 n. 198
33	AAC10	Scuola	S. Francesco	Via S. Damaggio	n. 186
34	AAC11	Scuola	G. Verga	Via Salonicco	n. 360
35	AAC12	Scuola	P. E. Giudice	Via Niscemi	n. 540
36	AAC13	Scuola Medie	S. Francesco	Piazza Salandra	m² 3000 n. 440
37	AAC14	Scuola	L. Capuana	Via Palazzi	m² 629
38	AAC15	Scuola	Don Milani	Via Venezia	n. 499
39	AAC16	Scuola	7° Circolo	Via Borromini	n. 549
40	AAC17	Istituto Commerciale	L. Sturzo	Via E. Romagnoli	m² 2000 n. 130
41	AAC18	Istituto Magistrale	D. Alighieri	Via Europa	n. 200
42	AAC19	Istituto Classico	Eschilo	Via Eritrea	n. 200
43	AAC20	Istituto Tecnico	E. Morcelli	Via Pilegora	n. 180
44	AAC21	Scuola	Giovanni XXIII	Via Settefarine	n. 250
45	AAR1	Hotel	Sileno	Via Venezia	n. 200
46	AAR2	Hotel	Sole	Via Mare	n. 60
47	AAR3	Hotel	Peretti	S.S. 117bis	n. 158
48	AAR4	Hotel (CHIUSO)	Villa Daniela	C/da Manfria	n. 70
49	AAR5	Hotel parcheggio	Peretti	S.S. 117bis	m² 9500
50	AAR6	Bed-breakfast	Marinetti	Via Manfria	n. 20
51	AAMS1	Asse viario	Via Recanati		m² 37000
52	AAMS2	Asse viario	Via Falcone	Via Madonna del Rosario	m² 11000
53	AAOC1	Area mercato		Via Madonna del Rosario	m² 3394
54	AAC22	I.P.I.A.		C.da Marchitello	n. 450
55	AAC23	Scuola	2° Circolo	C.S.A. (P. Pignatelli)	n. 150
56	AAC24	Scuola	4° Circolo	Via Fuentes	n. 488
57	AAC25	Istituto	Alberghiero	Via F. Listz	n. 250
58	AAC4	Scuola	Via Donatello		n. 491
59	AA18	Piazza	Via Ara Pacis		m² 6970
60	AA19	Area mercato		Via Madonna del Rosario	m² 1974
61	AA20	Area mercato		Via Madonna del Rosario	m² 2062
62	AA21	Bambinopoli		Via Bramante	m² 4600
63	AA22	Campetto	Wimbledon	Viale E. Mattei	m² 6500
64	AAOC2	Parcheggio multipiano	Arena	Via Colombo	m² 3590 n. 260
65	AAOC2E1	Parcheggio multipiano	Calosoprano	Viale Indipendenza	m² 6500 n. 400
66	AAOC2E2	Elisuperficie	Zona Industriale		m² 12000
67	AA23	Campetto	Punto Juve	Viale E. Mattei	m² 6500





PIANO COMUNALE DI PROTEZIONE CIVILE

COMUNE DI GELA
SETTORE LAVORI PUBBLICI
SERVIZIO DI PROTEZIONE CIVILE

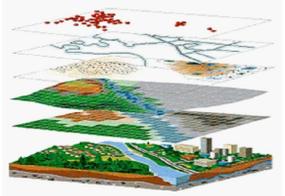

Assessore alla Protezione Civile Prof. Ugo COSTA	Sindaco dott. avv. Angelo FASULO	Dirigente Settore LL.PP. dott. ing. Giovanni COSTA
Tav. N. 18.2	Oggetto: Carta delle aree di emergenza: aree di attesa, di ricovero, ammassamento, elisuperficie	
scuola 1:5.000 del.	Responsabile del Procedimento dott. ing. Roberto G. CAPIZZELLO	Redattore del Piano di P.C. dott. ing. Roberto G. CAPIZZELLO

RAFFINERIA DI GELA