REV. rev.	DATA date	DESCRIZIONE description	PROG. DRAWN	MEDA INSTR.	PROD.	Q.A. PREV.	P.M.
11	10/05/16	Revisione generale	— AT	RV AG	AT	MZ RC	LC
10	01/03/16	Revisione generale	— AT	RV AG	—	MZ RC	LC
9	12/08/14	Nuove tettoie Attesa Analisi	— AT	RV AG	—	MZ RC	LC
8	12/05/13	Revisione Parco imp.18–33 e Nuovo fabbricato imp.82	— AT	RV AG	—	MZ SI	LC
7	07/07/11	Revisione Parco imp.85 e serbatoio Co	— AT	RV AG	SM	MZ SI	LC

RECORDATI INDUSTRIA CHIMICA E FARMACEUTICA S.p.A.

PLANIMETRIA GENERALE DI STABILIMENTO

SCALA/Scale	DISEGNO N°/drawing number	FOGLIO/Sheet	N°/of	Formato
1:500	A–0000–ML–000	1	1	A0

LEGENDA SIMBOLOGIA IMP. ANTINCENDIO

- LINEA INTERRATA
- LINEA FUORI TERRA
- RETE IDRICA ANTINCENDIO
- IMPIANTI DI ESTINZIONE AD ACQUA
- IMPIANTI DI ESTINZIONE A SCHIUMA
- IDRANTE CON ATTACCO DOPPIO AUTOPOMPA VVF ø 70
- A IDRANTE DI PROVA CON UN ATTACCO ø 70 E QUATTRO ø 45
- B COLONNA CON DUE ATTACCHI ø 70
- C IDRANTE CON ATTACCO ø 70 E DUE ø 45
- D IDRANTE CON ATTACCO ø 45
- E IDRANTE CON ATTACCO ø 70
- F IDRANTE CON QUATTRO ATTACCHI ø 45
- H STAZIONE SCHIUMOGENA CON ATTACCO ø 70 E DUE ø 45
- I STAZIONE SCHIUMOGENA CON ATTACCO ø 45
- L IDRANTE CON DUE ATTACCHI UNI 45
- S IMPIANTO DI ESTINZIONE A SCHIUMA
- A IMPIANTO DI ESTINZIONE AD ACQUA AUTOMATICO
- CANNONCINO CON DUE ATTACCHI ø 70
- CANNONCINO CON ATTACCO ø 70

PARTICOLARE SPRINKLER

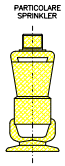

PARTICOLARE SPRINKLER CON FIALA 68°C

PARTICOLARE COLONNINA PER IDRANTE

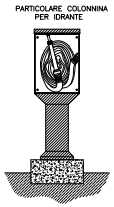

ESEMPIO IMPIANTO SPEGNIMENTO A SCHIUMA

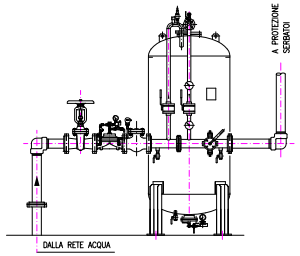

PARTICOLARE SALA POMPE VASCA ANTINCENDIO

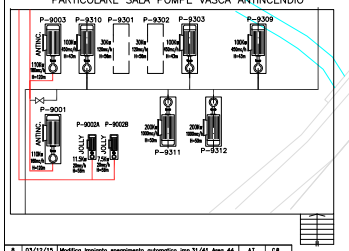

Rev.	Data	Descrizione	Dis.	Contr.
8	03/12/15	Modifica impianto spegnimento automatico imp.31/41 Area 44	AT.	C.B.
7e	23/12/15	Ampliamento rete idrica antincendio parco imp.18	AT.	C.B.
7	05/02/11	Inserimento valvola intercetto tubo verso idranti 128–129	AT.	C.B.
6	20/09/10	Dimissione con sostituzione tubo ant. tratto inter. conv. imp.31	AT.	C.B.
5	22/08/09	Ampliamento rete idrica antincendio imp.Acque	AT.	C.B.
4	22/11/08	Ampliamento rete idrica antincendio imp.Acque	AT.	C.B.
3	30/08/07	Ampliamento rete idrica antincendio imp.Acque	AT.	C.B.
2	20/02/07	Ampliamento impianto di estinzione imp.86 e imp 45/46	AT.	C.B.

RECORDATI INDUSTRIA CHIMICA E FARMACEUTICA S.p.A.

Dis. A.Triolo	V.V.F. TAV.1		
Contr. C.Biondi	Planimetria Generale con Rete Antincendio		
Approv. S.Cirilli	Data -----	Scala 1–500	N. Progr. A–9300–ML–001	Formato A0

LEGENDA
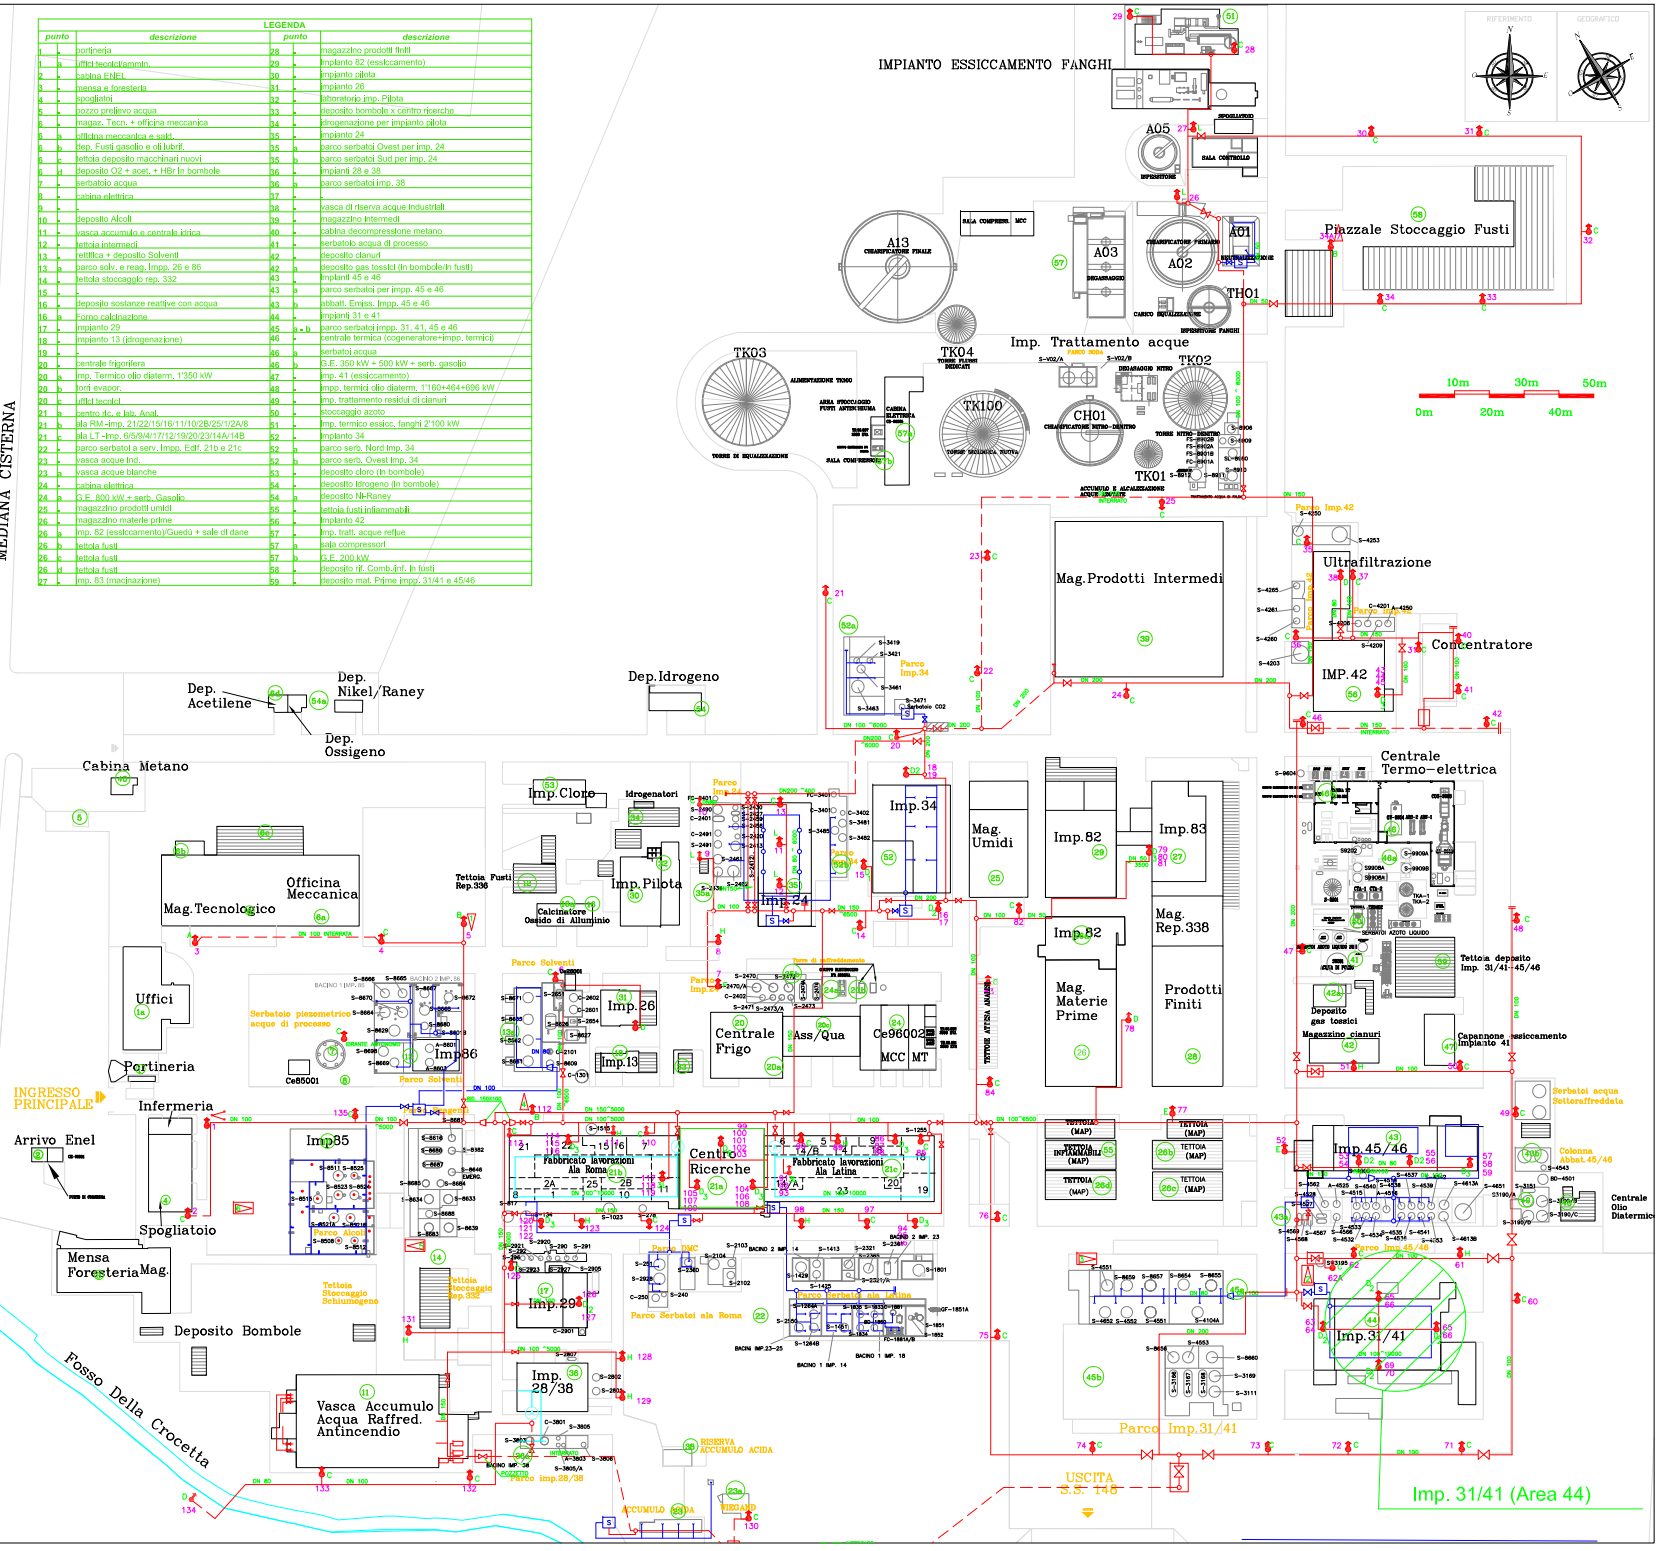
punto	descrizione	punto	descrizione
1 a	portineria	28 a	magazzino prodotti finiti
1 b	uffici tecnici/amm.ne	29 a	impianto 82 (essiccamento)
2 a	cabina ENEL	30 a	impianto pilota
3 a	mensa e foresteria	31 a	impianto 26
4 a	spogliatoi	32 a	laboratorio imp. Pilota
5 a	pozzo prelievo acqua	33 a	deposito bombole x centro ricerche
6 a	magaz. Tecn. + officina meccanica	34 a	idrogenazione per impianto pilota
6 a	officina meccanica e sald.	35 a	impianto 24
6 b	dep. Fusti gasolio e oli lubrif.	35 b	parco serbatoi Ovest per imp. 24
6 c	tettoia deposito macchinari nuovi	35 b	parco serbatoi Sud per imp. 24
6 d	deposito O2 + acet. + HBr in bombole	36 a	impianti 28 e 38
7 a	serbatoio acqua	36 b	parco serbatoi imp. 38
8 a	cabina elettrica	37 a	-
9 a	-	38 a	vasca di riserva acque Industriali
10 a	deposito Alcoli	39 a	magazzino Intermedi
11 a	vasca accumulo e centrale idrica	40 a	cabina decompressione metano
12 a	tettoia intermedi	41 a	serbatoio acqua di processo
13 a	tettoia + deposito Solventi	42 a	deposito cianuri
13 a	parco solv. e reag. Impp. 26 e 86	42 b	deposito gas tossici (in bombole/in fusti)
14 a	tettoia stoccaggio rep. 332	43 a	impianti 45 e 46
15 a	-	43 b	parco serbatoi per impp. 45 e 46
16 a	deposito sostanze reattive con acqua	43 b	abbatt. Emiss. Impp. 45 e 46
16 a	Forno calcinazione	44 a	impianti 31 e 41
17 a	impianto 29	45 a + b	parco serbatoi impp. 31, 41, 45 e 46
18 a	impianto 13 (idrogenazione)	46 a	centrale termica (cogeneratore+impp. termici)
19 a	-	46 b	serbatoi acqua
20 a	centrale frigorifera	46 b	G.E. 350 kW + 500 kW + serb. gasolio
20 a	imp. Termico olio diaterm. 1'350 kW	47 a	imp. 41 (essiccamento)
20 b	torri evapor.	48 a	impp. termici olio diaterm. 1'160+464+696 kW
20 c	uffici tecnici	49 a	imp. trattamento residui di cianuri
20 c	sanita' de. ai lab. Anal.	50 a	stoccaggio azoto
21 a	ala RM-imp. 21/22/15/16/11/10/2B/25/1/2A/8	51 a	imp. termico essicc. fanghi 2'100 kW
21 c	ala LT-imp. 6/5/9/4/17/12/19/20/23/14A/14B	52 a	impianto 34
22 a	parco serbatoi a serv. Impp. Edif. 21b e 21c	52 a	parco serb. Nord imp. 34
23 a	vasca acque ind.	52 b	parco serb. Ovest imp. 34
23 a	vasca acque bianche	53 a	deposito cloro (in bombole)
24 a	cabina elettrica	54 a	deposito idrogeno (in bombole)
24 a	G.E. 800 kW + serb. Gasolio	54 a	deposito Ni-Raney
25 a	magazzino prodotti umidi	55 a	tettoia fusti infiammabili
26 a	magazzino materie prime	56 a	impianto 42
26 a	imp. 82 (essiccamento)/Guedù + sale di dane	57 a	imp. tratt. acque reflue
26 b	tettoia fusti	57 a	sala compressori
26 c	tettoia fusti	57 b	G.E. 200 kW
26 d	tettoia fusti	58 a	deposito rif. Comb./inf. In fusti
27 a	imp. 83 (macinazione)	59 a	deposito mat. Prime impp. 31/41 e 45/46