

Comune di Carinaro (Provincia di Caserta)



OGGETTO: Riesame 2016 del RAPPORTO DI SICUREZZA (art.15 D.Lgs 105/2015) per l'impianto di stoccaggio, travaso GPL delle AVERSANA PETROLI S.r.l.

LOCALITA': AGGLOMERATO INDUSTRIALE AVERSA NORD, ZONA ASI -81032 Carinaro (CE)

RICHIEDENTE: AVERSANA PETROLI S.r.l.

Legenda

Tavola 5 di 10

Scala

●	Area di impianto	1:500
○	Sezioni - Prospetto	1:500

Data:	Revisione:	Livello Progetto:	Stato Progetto:
10/07/2016	01	Definitivo	Riesame Rapporto di Sicurezza 2016

Il Gestore:

Estensore RDS:
ing. Massimo Mauro

Aversana Petrolì s.r.l.
Viale della Libertà, 156
- 81031 - AVERSA (CE)
Telefono (081) 8921761.
FAX (081) 8924888.
P.IVA 00230440612


Engineering Organization Safety S.c.a.r.l.
Via Solfatara, 29 - 80078 - Pozzuoli (NA)
Tel. +390816587316 - Fax +390816587316
E-mail info@eos-ogs.eu
E-mail cert. eos.engineering@pec.it

Allegato I.9: Elenco delle attività soggette a controllo del Corpo Nazionale dei Vigili del Fuoco ai sensi del DPR 151/2011 e s.m.i.

ATTIVITA' PRINCIPALE:
Attività 4.7.C: Depositi di di gas infiammabili disciolti o liquefatti (GPL) in serbatoi fissi di capacità geometrica complessiva > 13 mc.


ATTIVITA' SECONDARIA
Attività 49.1.A: Gruppi per la produzione di energia elettrica sussidiaria con motori endotermici ed impianti di cogenerazione di potenza complessiva da 25 a 350 kW

Area di impianto

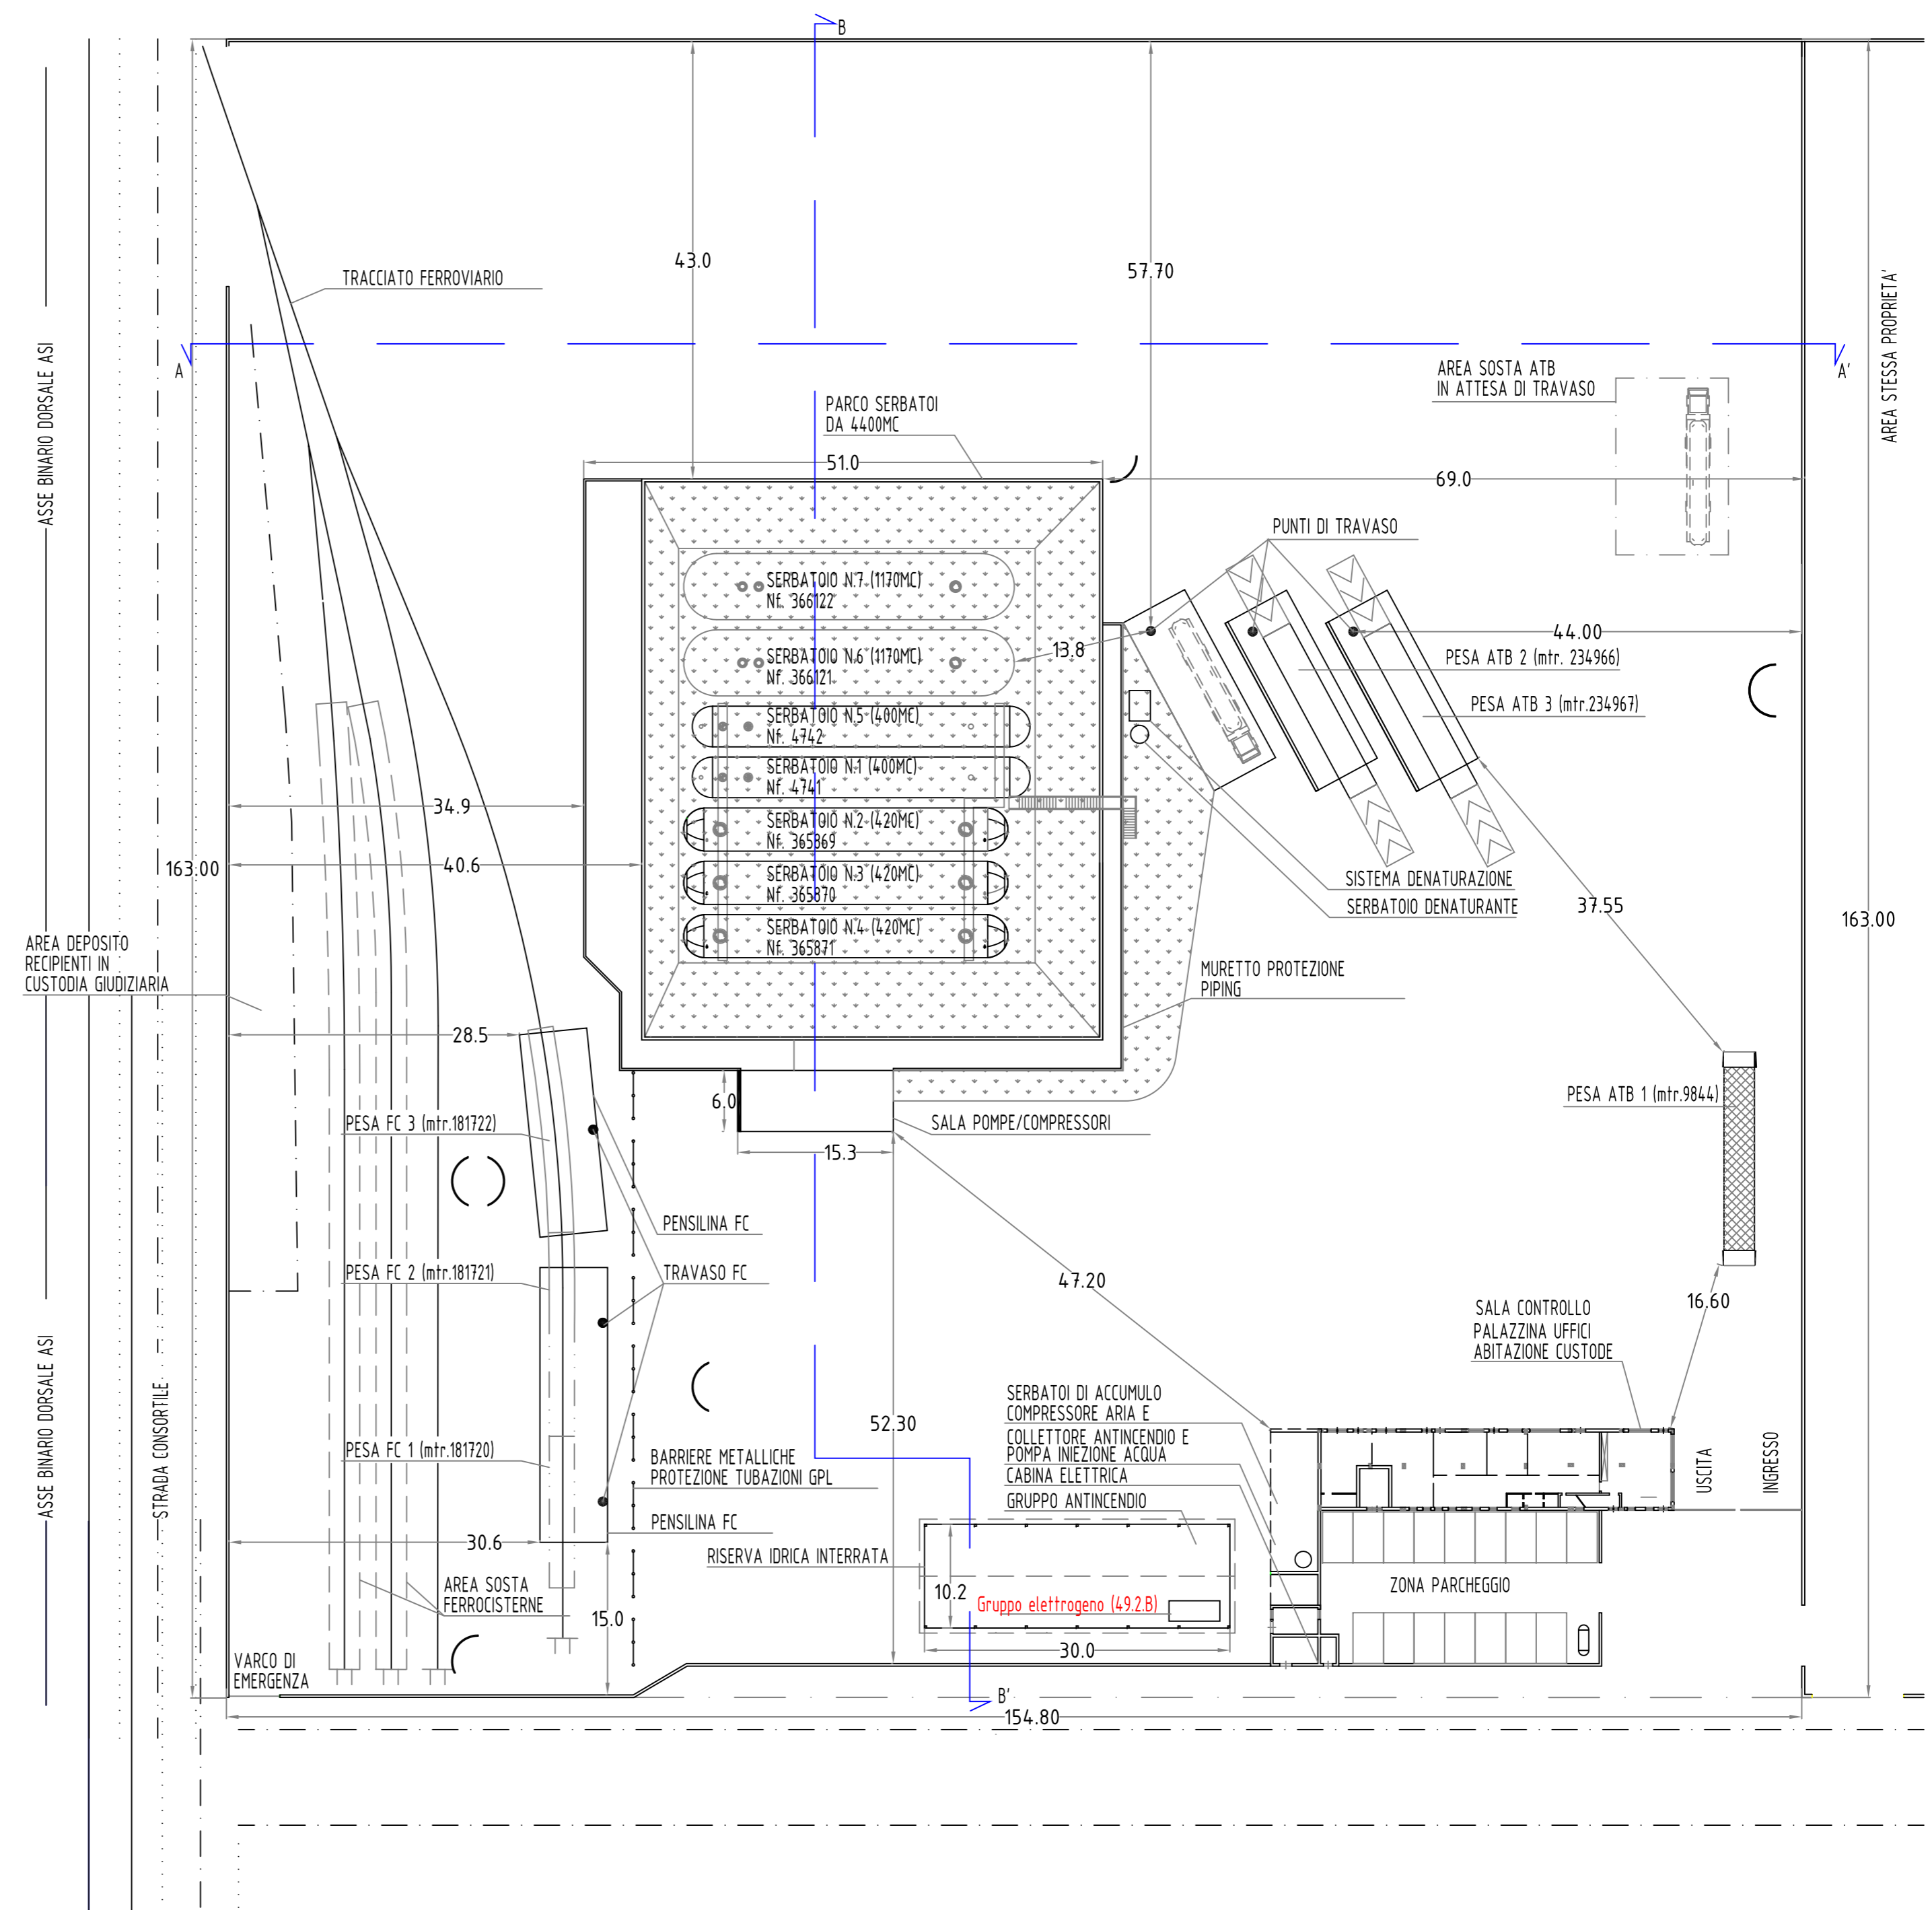

Sezioni - Prospetto

Sezione A - A'

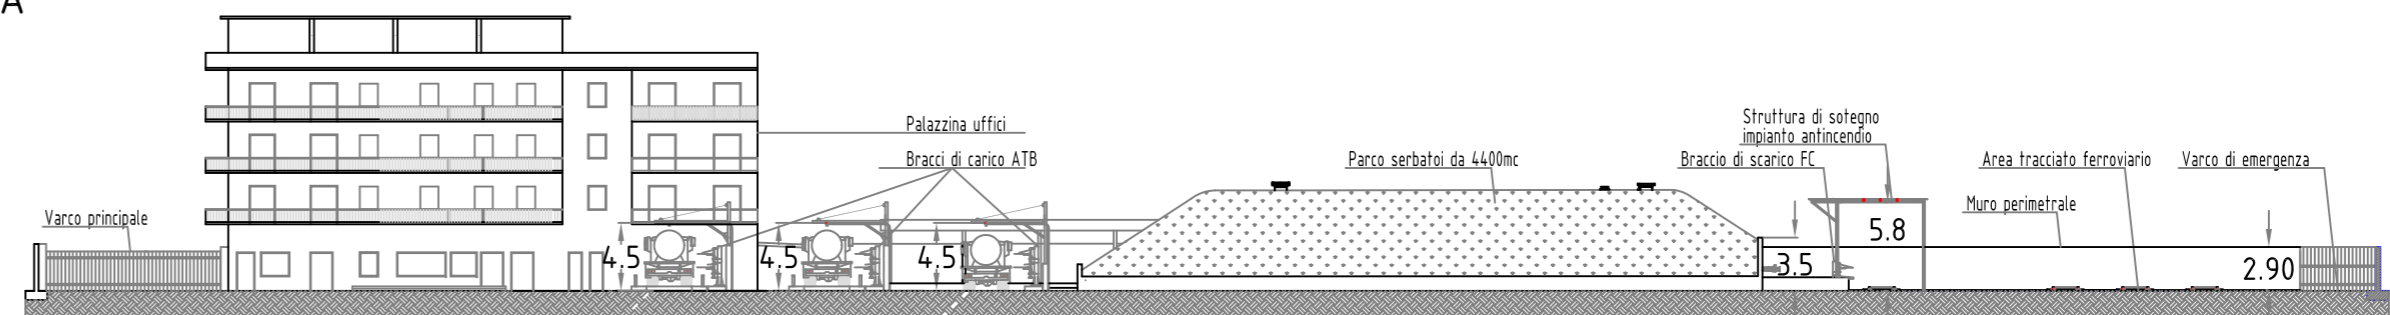

Sezione B - B'

