



**PREFETTURA DI ASCOLI PICENO**

Piano di Emergenza Esterna per lo stabilimento industriale a rischio di incidente rilevante della Società “Alessi S.r.l.” - Località Valle Orta - Comune di Appignano del Tronto

## **APPENDICE 1 - Corografia dell'area**




Corografia  
scala 1:10.000  
Deposito Alessi srl  
Loc. Valle Orta  
Appignano



**PREFETTURA DI ASCOLI PICENO**


Piano di Emergenza Esterna per lo stabilimento industriale a rischio di incidente rilevante della Società “Alessi S.r.l.” - Località Valle Orta - Comune di Appignano del Tronto

**APPENDICE 2 - Documentazione cartografica riportante le zone di danno e gli elementi sensibili eventualmente presenti al loro interno**

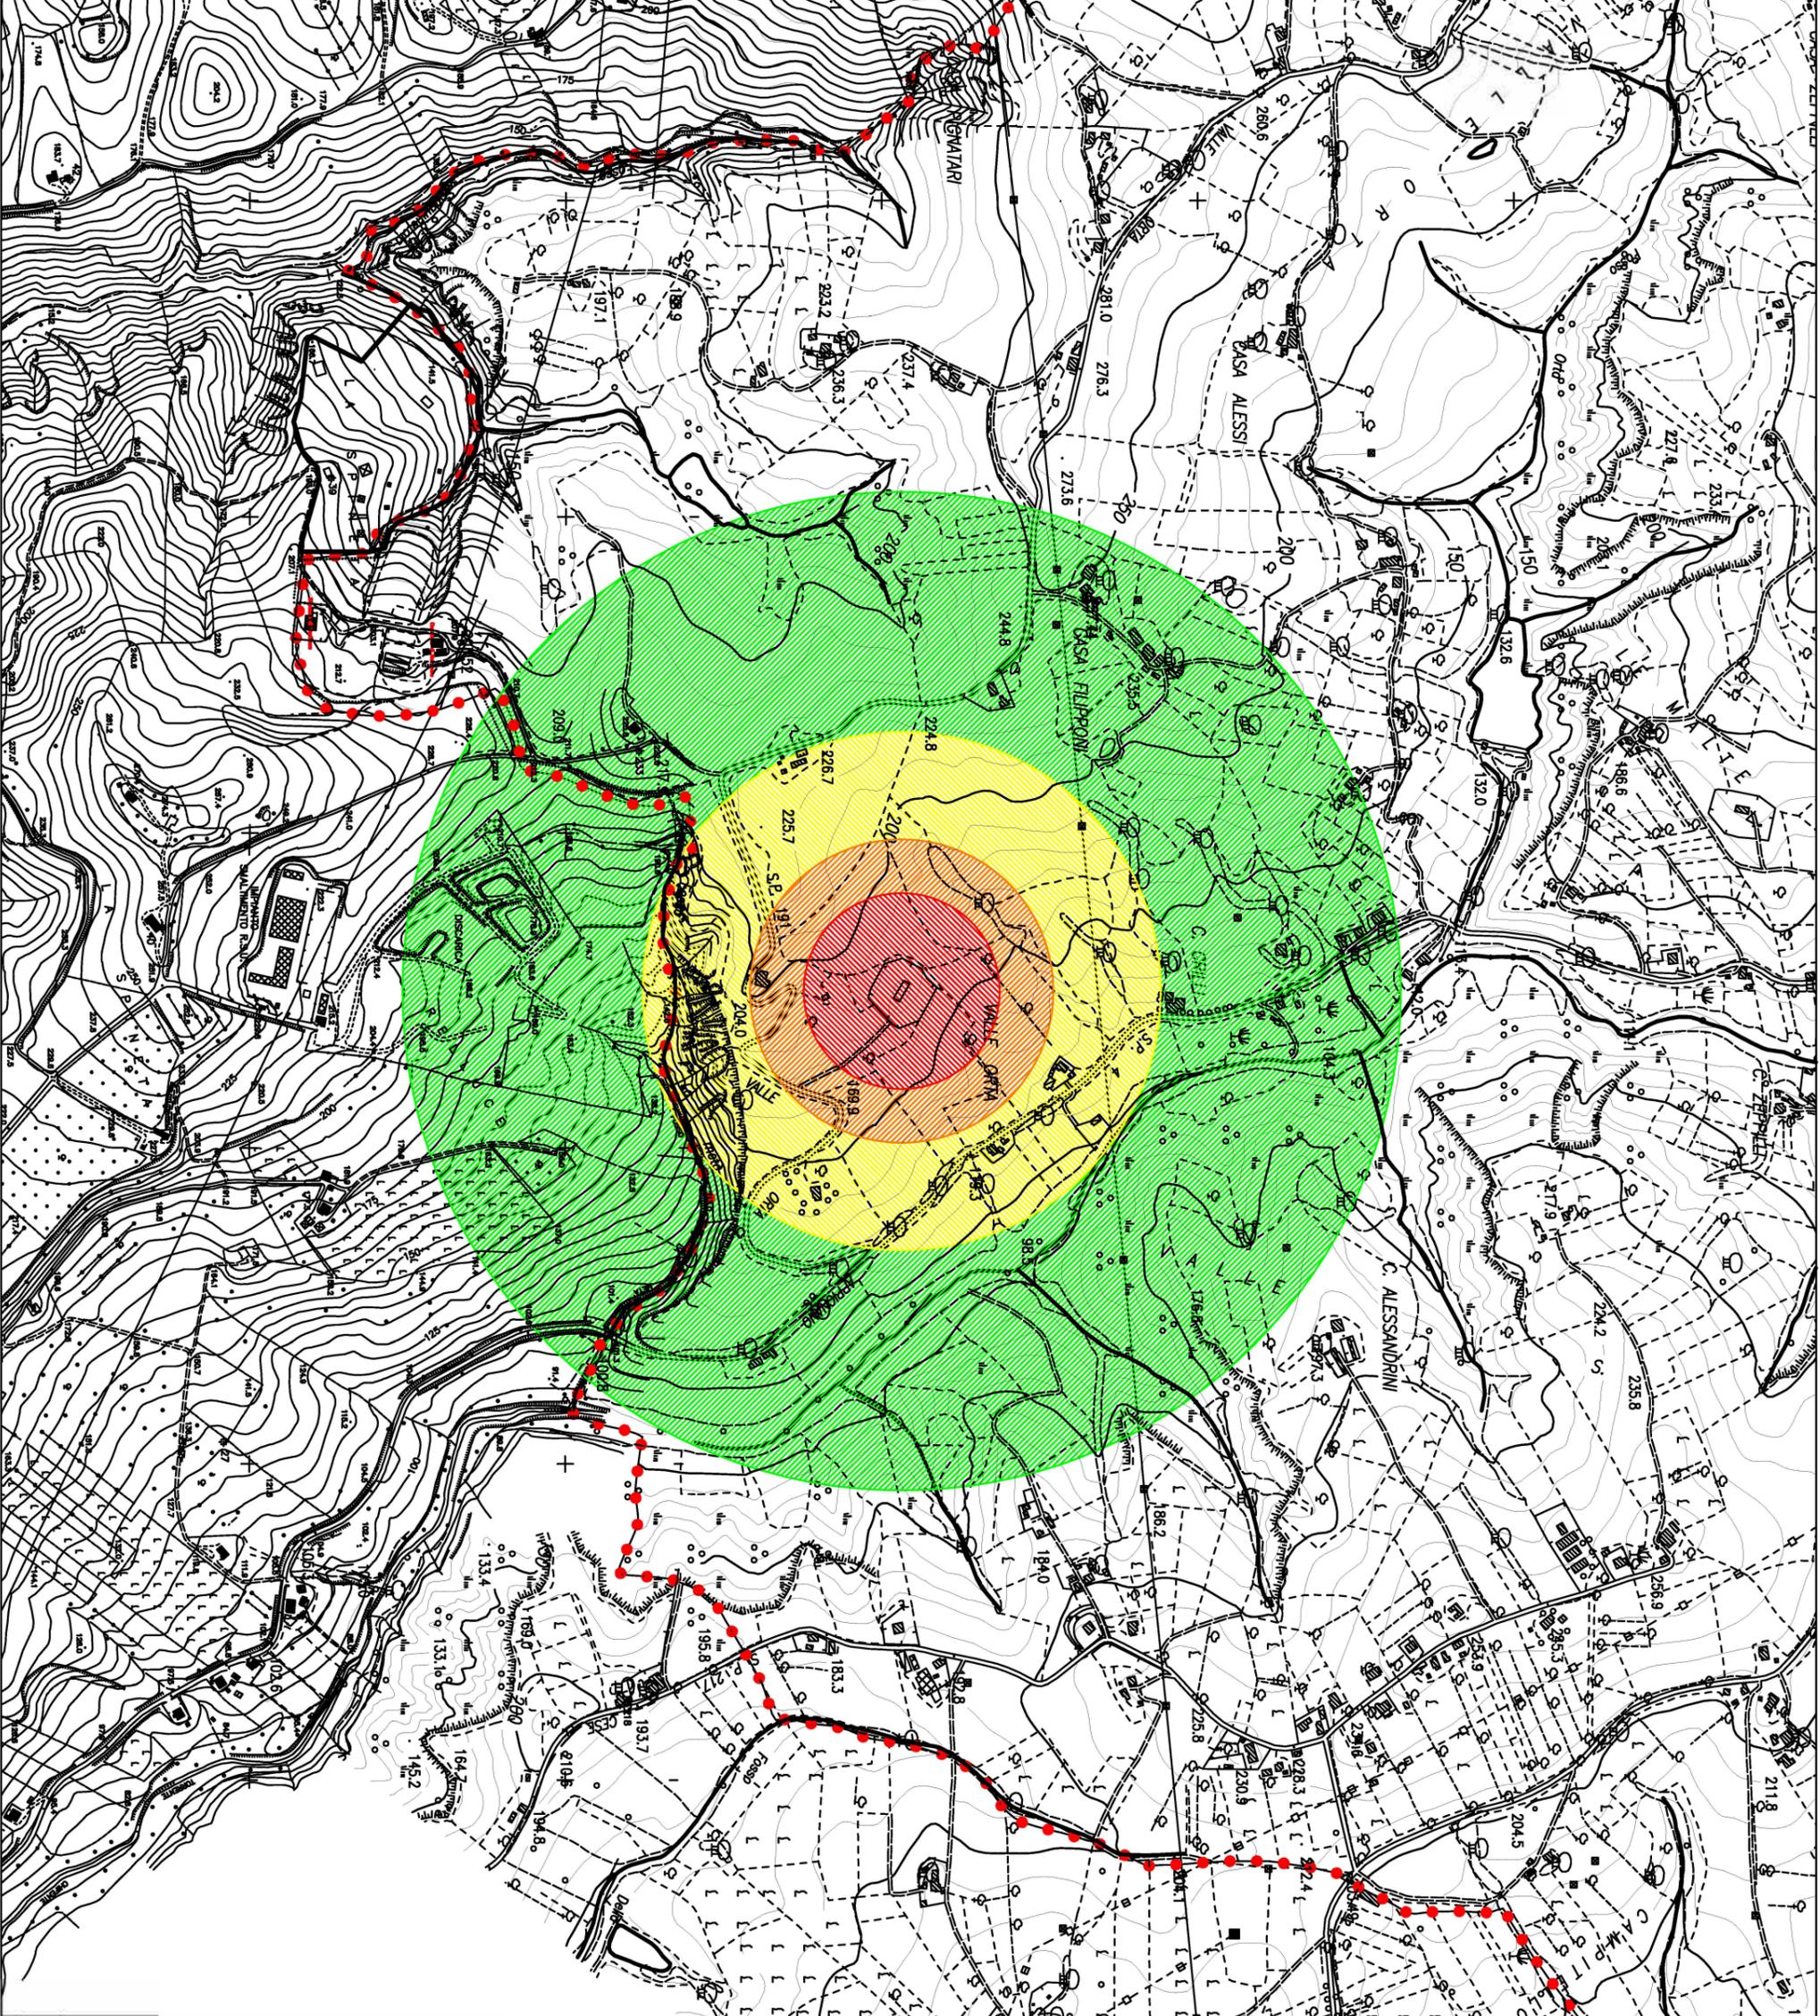

LEGENDA

Red bar	0,3 bar
Orange bar	0,14 bar
Yellow bar	0,07 bar
Green bar	0,03 bar

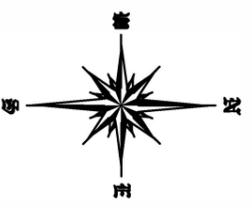




**PREFETTURA DI ASCOLI PICENO**

Piano di Emergenza Esterna per lo stabilimento industriale a rischio di incidente rilevante della Società “Alessi S.r.l.” - Località Valle Orta - Comune di Appignano del Tronto


**APPENDICE 3 - Planimetria dello stabilimento con l’indicazione della viabilità interna, punti di ingresso, spazi di manovra nonché con l’indicazione dei presidi antincendio, vie d’uscita**

E=estintori

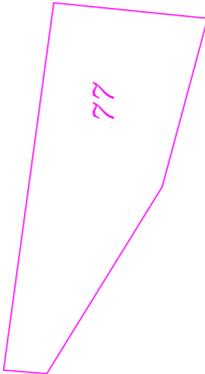

Strada

Provinciale SP 191

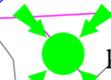

punto di ritrovo

Cancello di ingresso automatizzato



recinzione

recinzione

recinzione

195

192

190

191

