ARPA INDUSTRIALE spa

Allegato 1
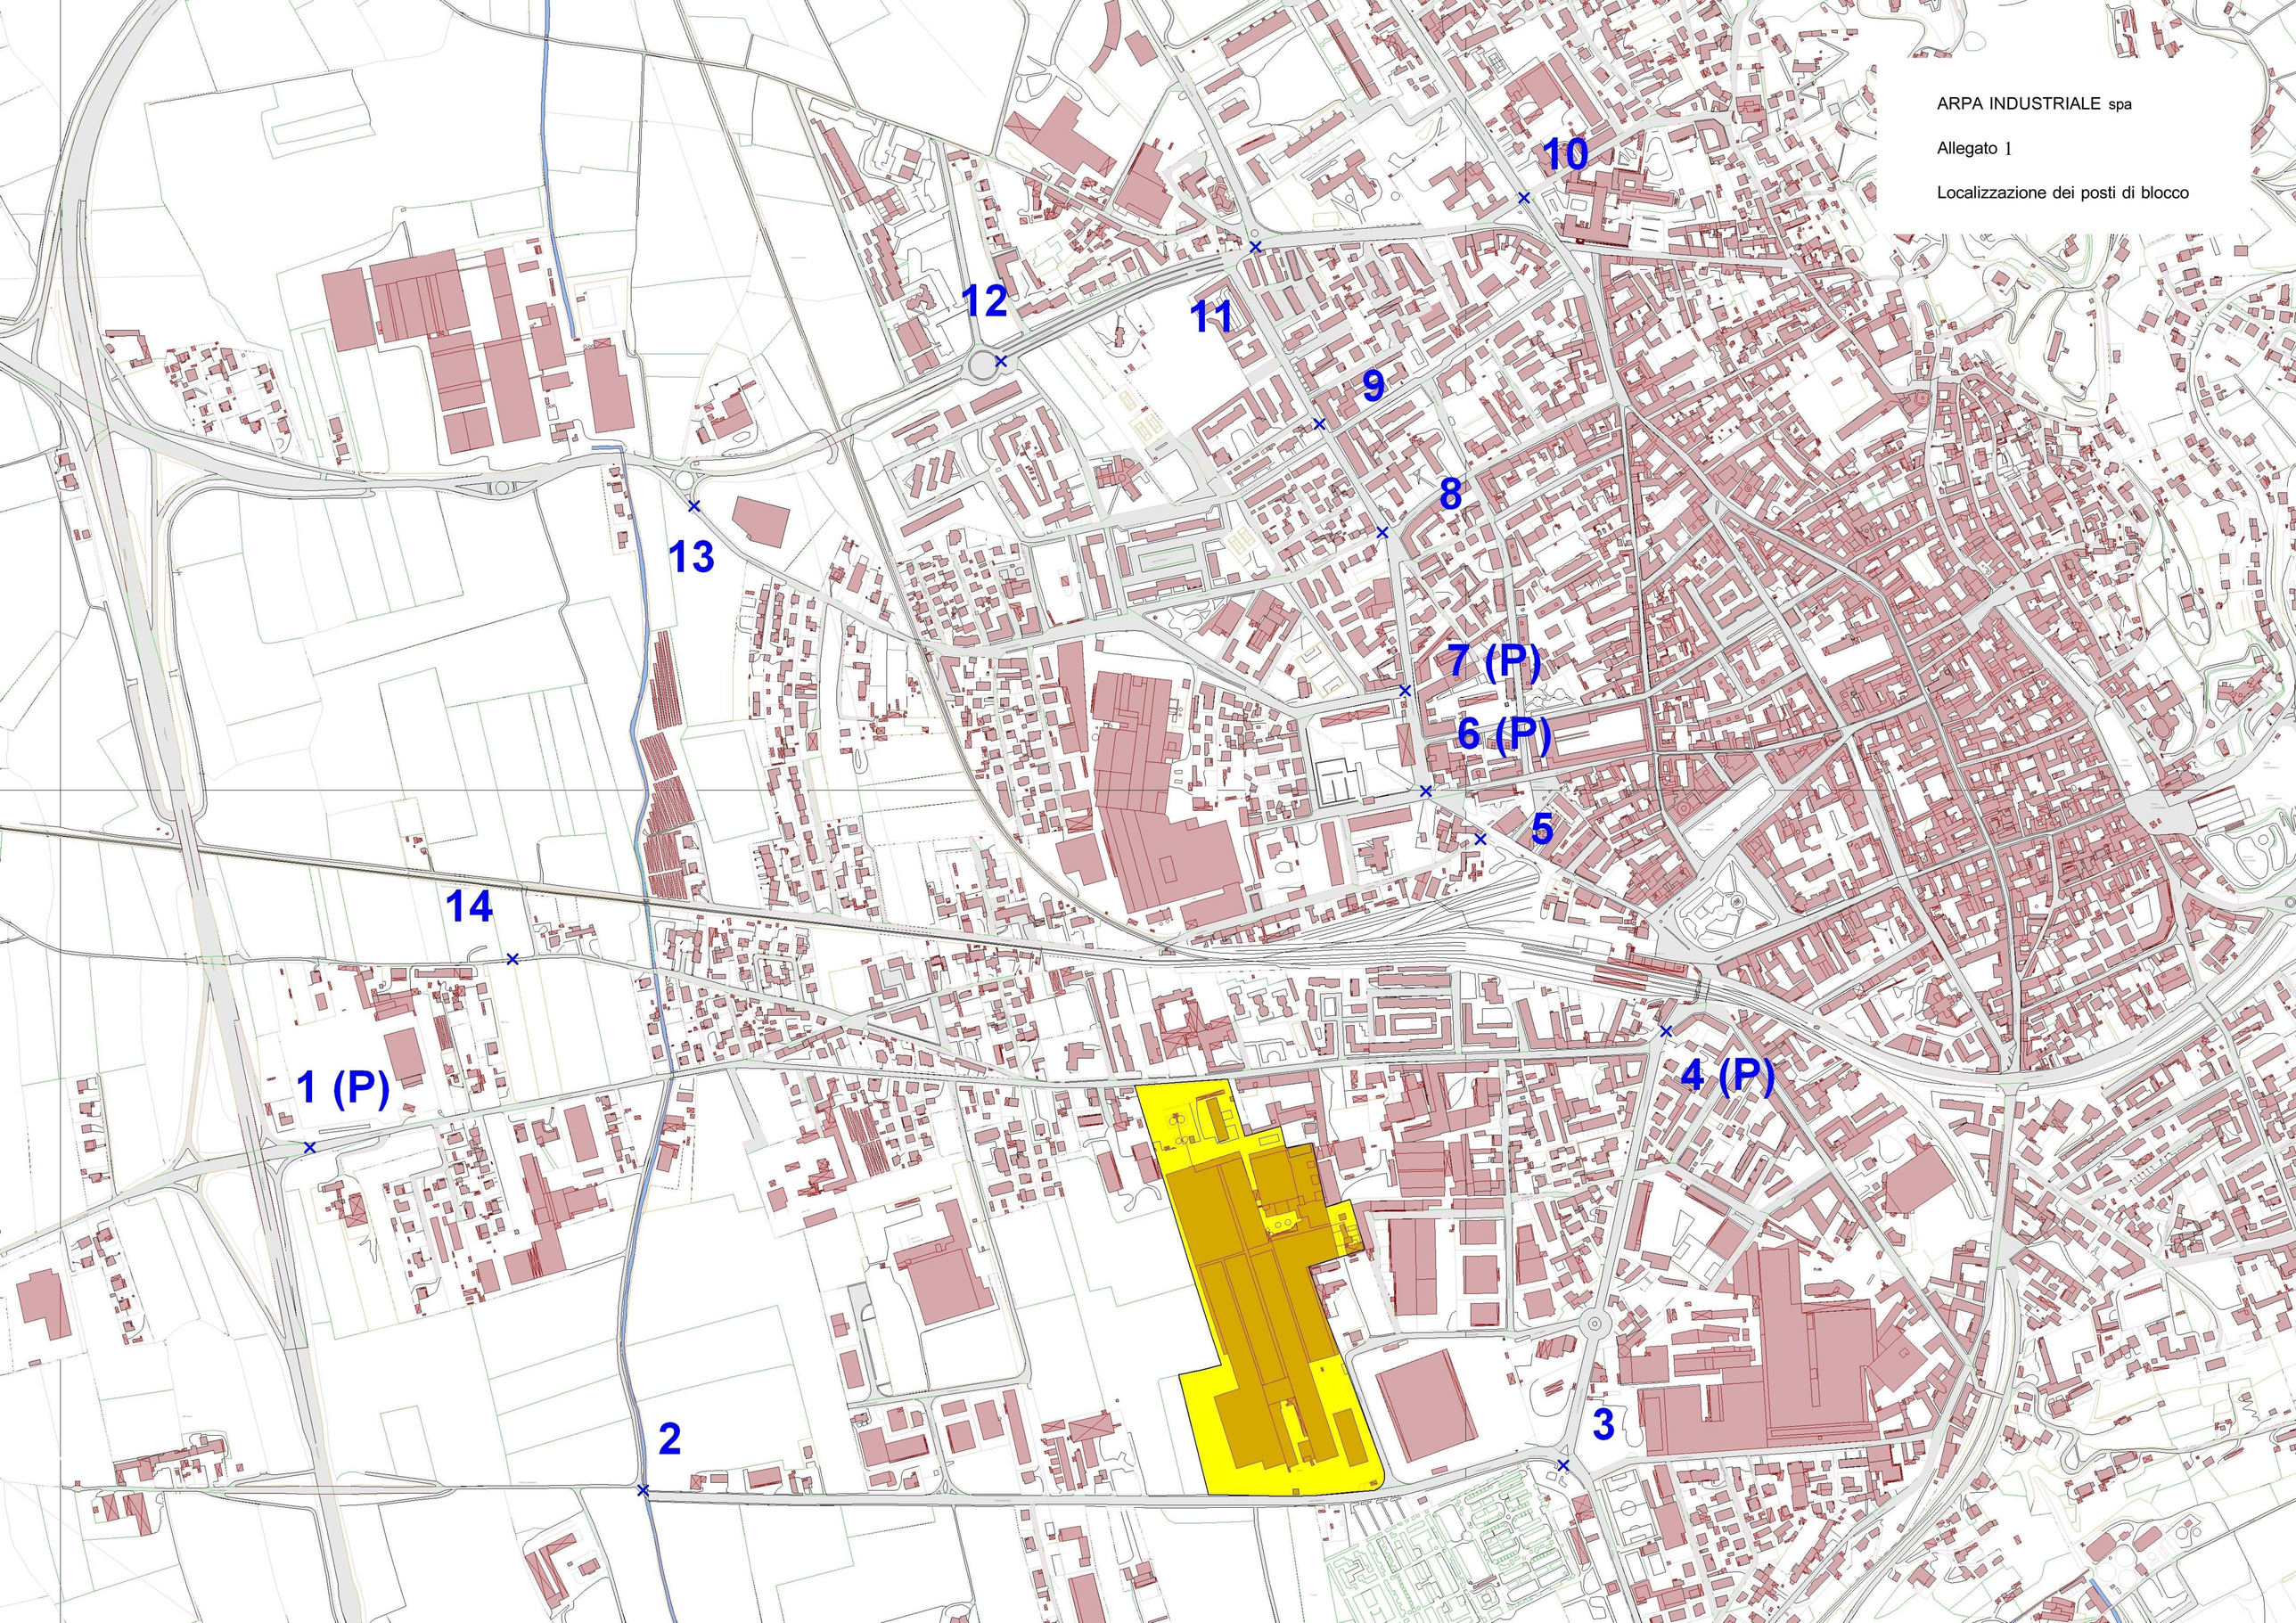
Localizzazione dei posti di blocco