




Allegato 1 – Inquadramento generale del sito

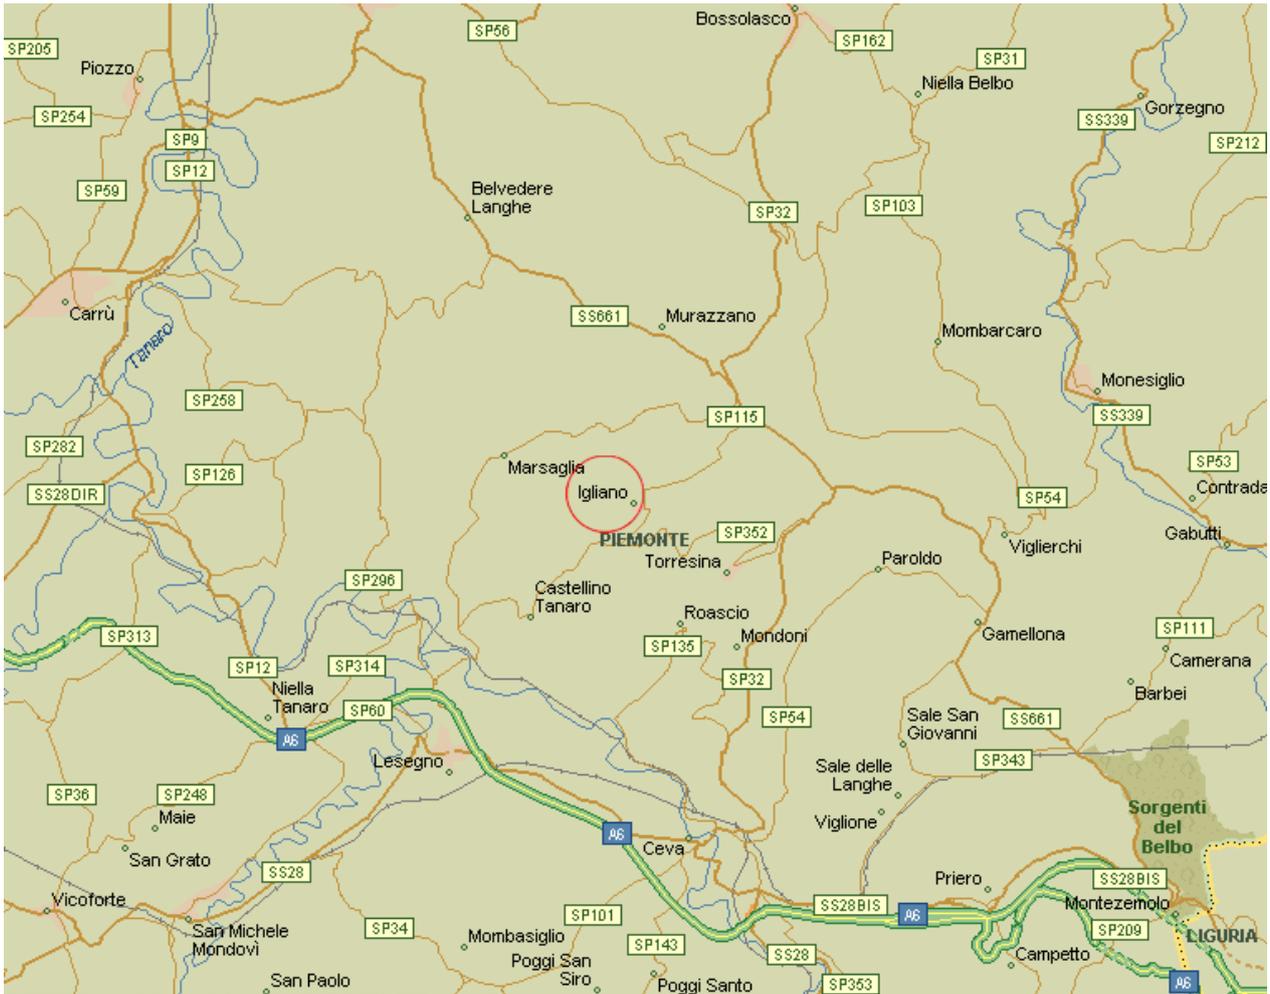


Deposito Pravisani SPA Loc. Bricco Moie, 1 – IGLIANO (CN)
1 - Collocamento del deposito in relazione alla viabilità principale

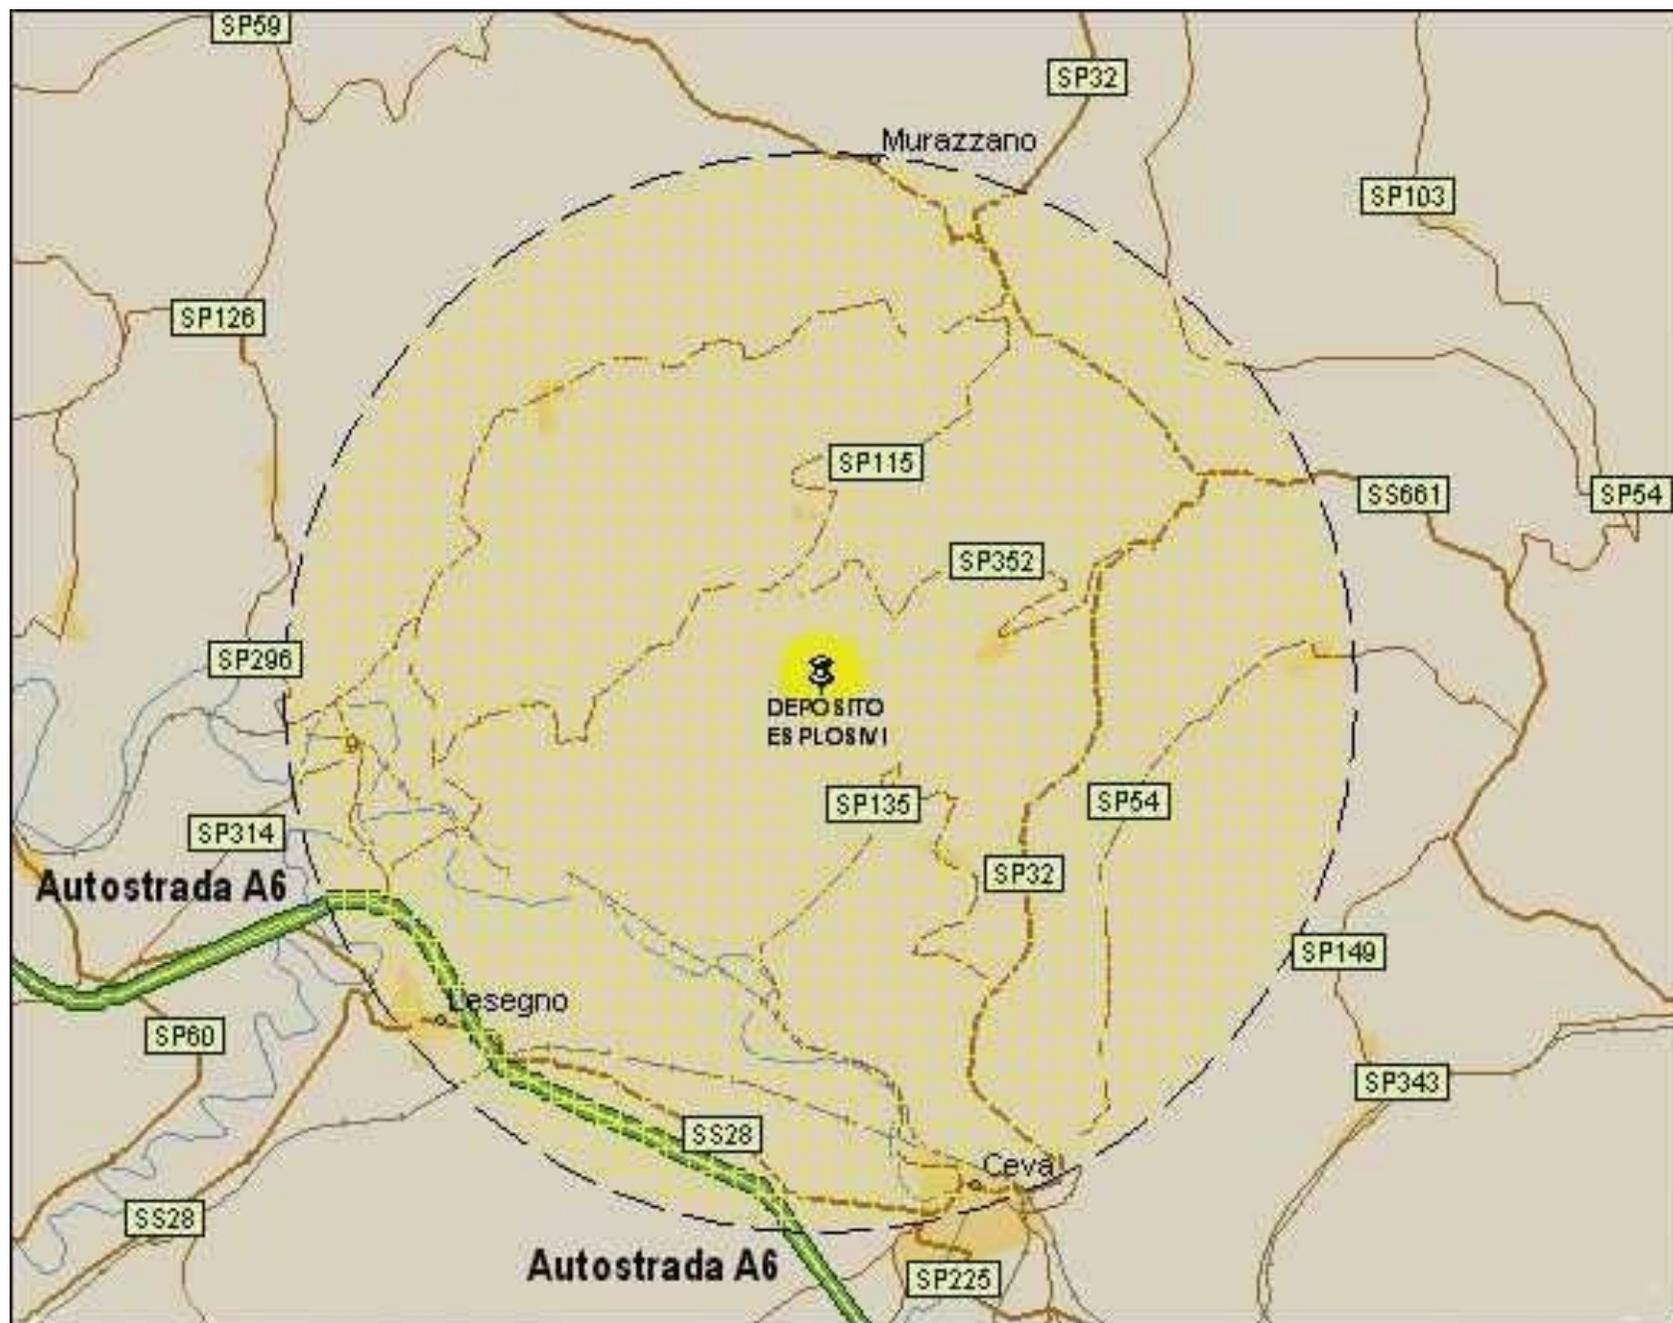

2) Viabilità locale con evidenziata l'area in un raggio di 5 km. dal baricentro del deposito

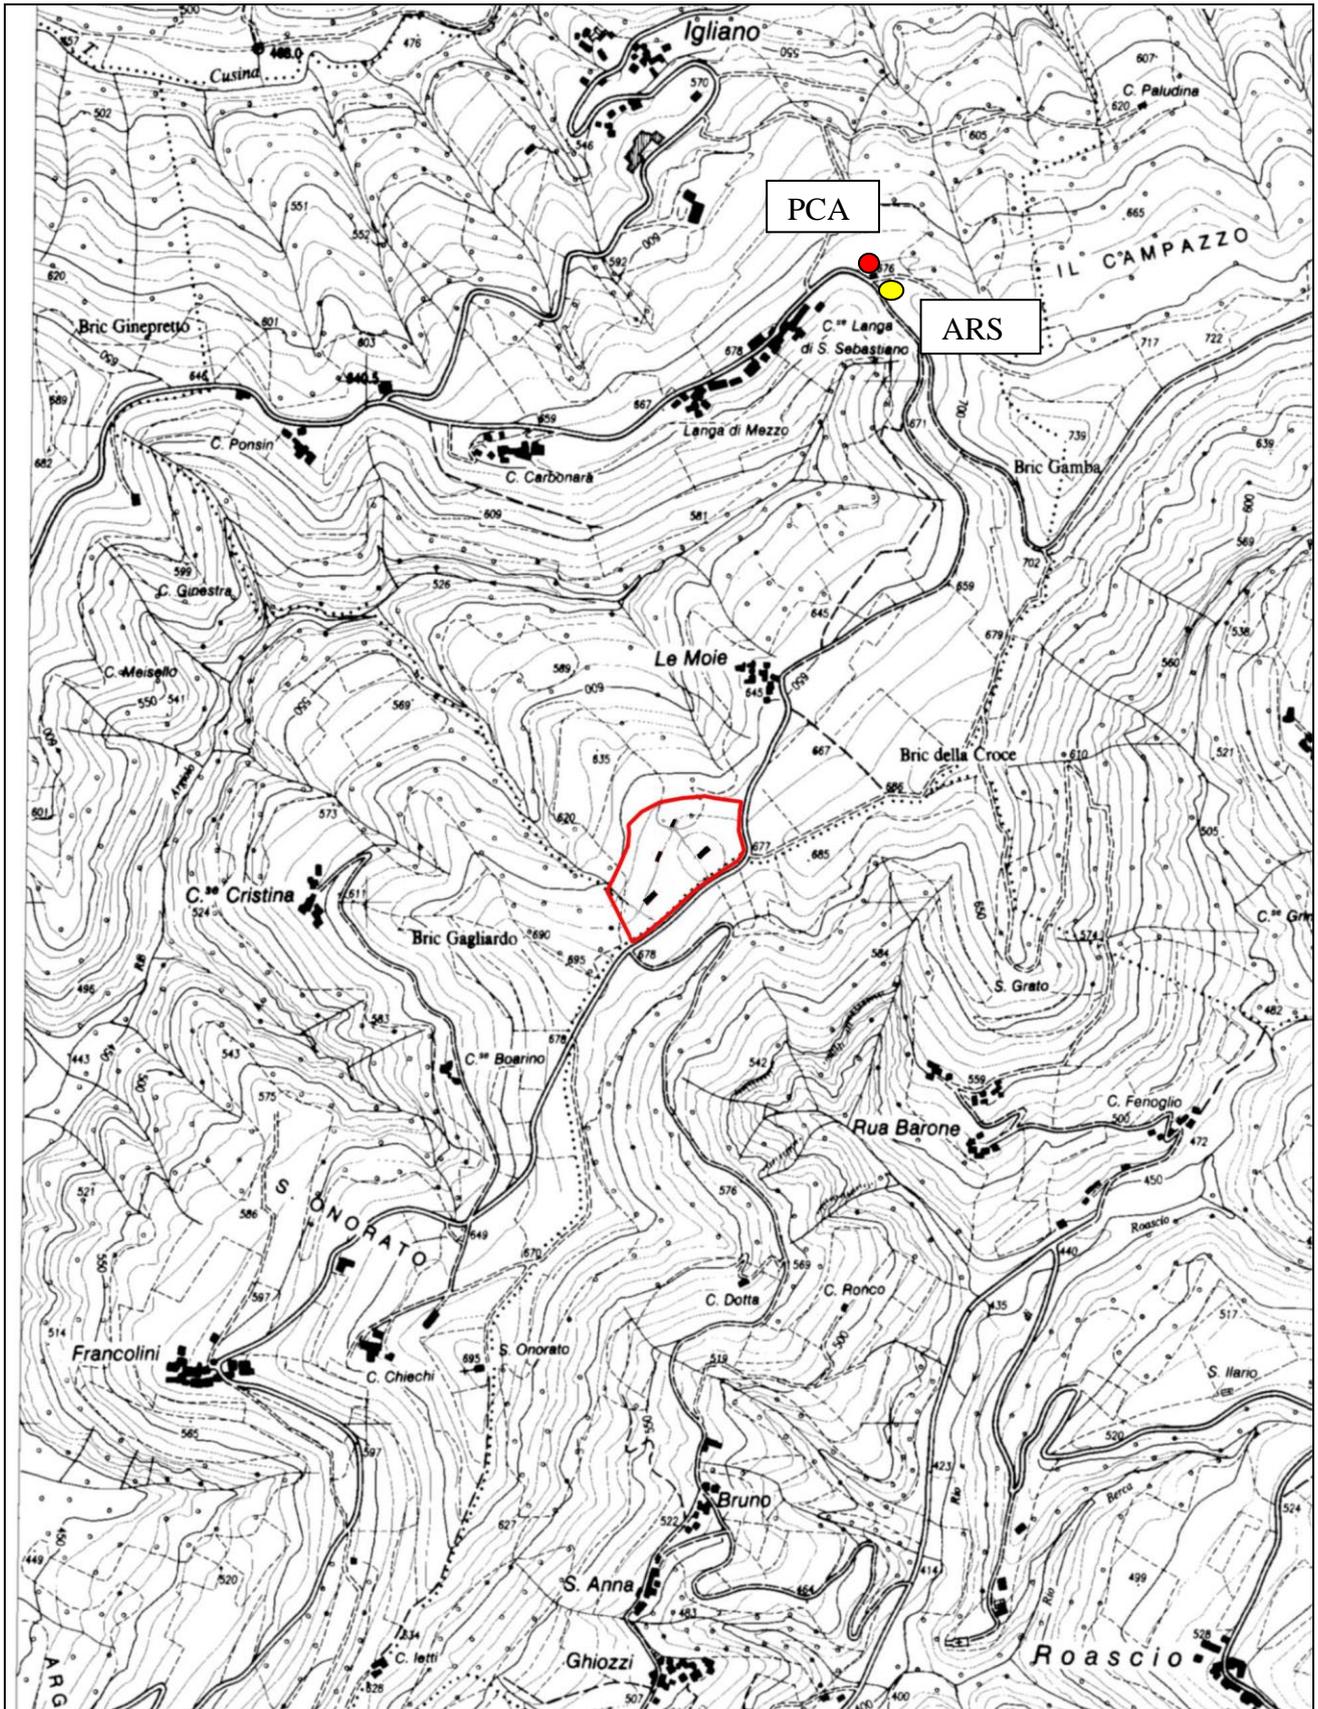

3) Estratto da Carta Tecnica Regionale 1:10.000 Regione Piemonte, Foglio 122, Sezione 130

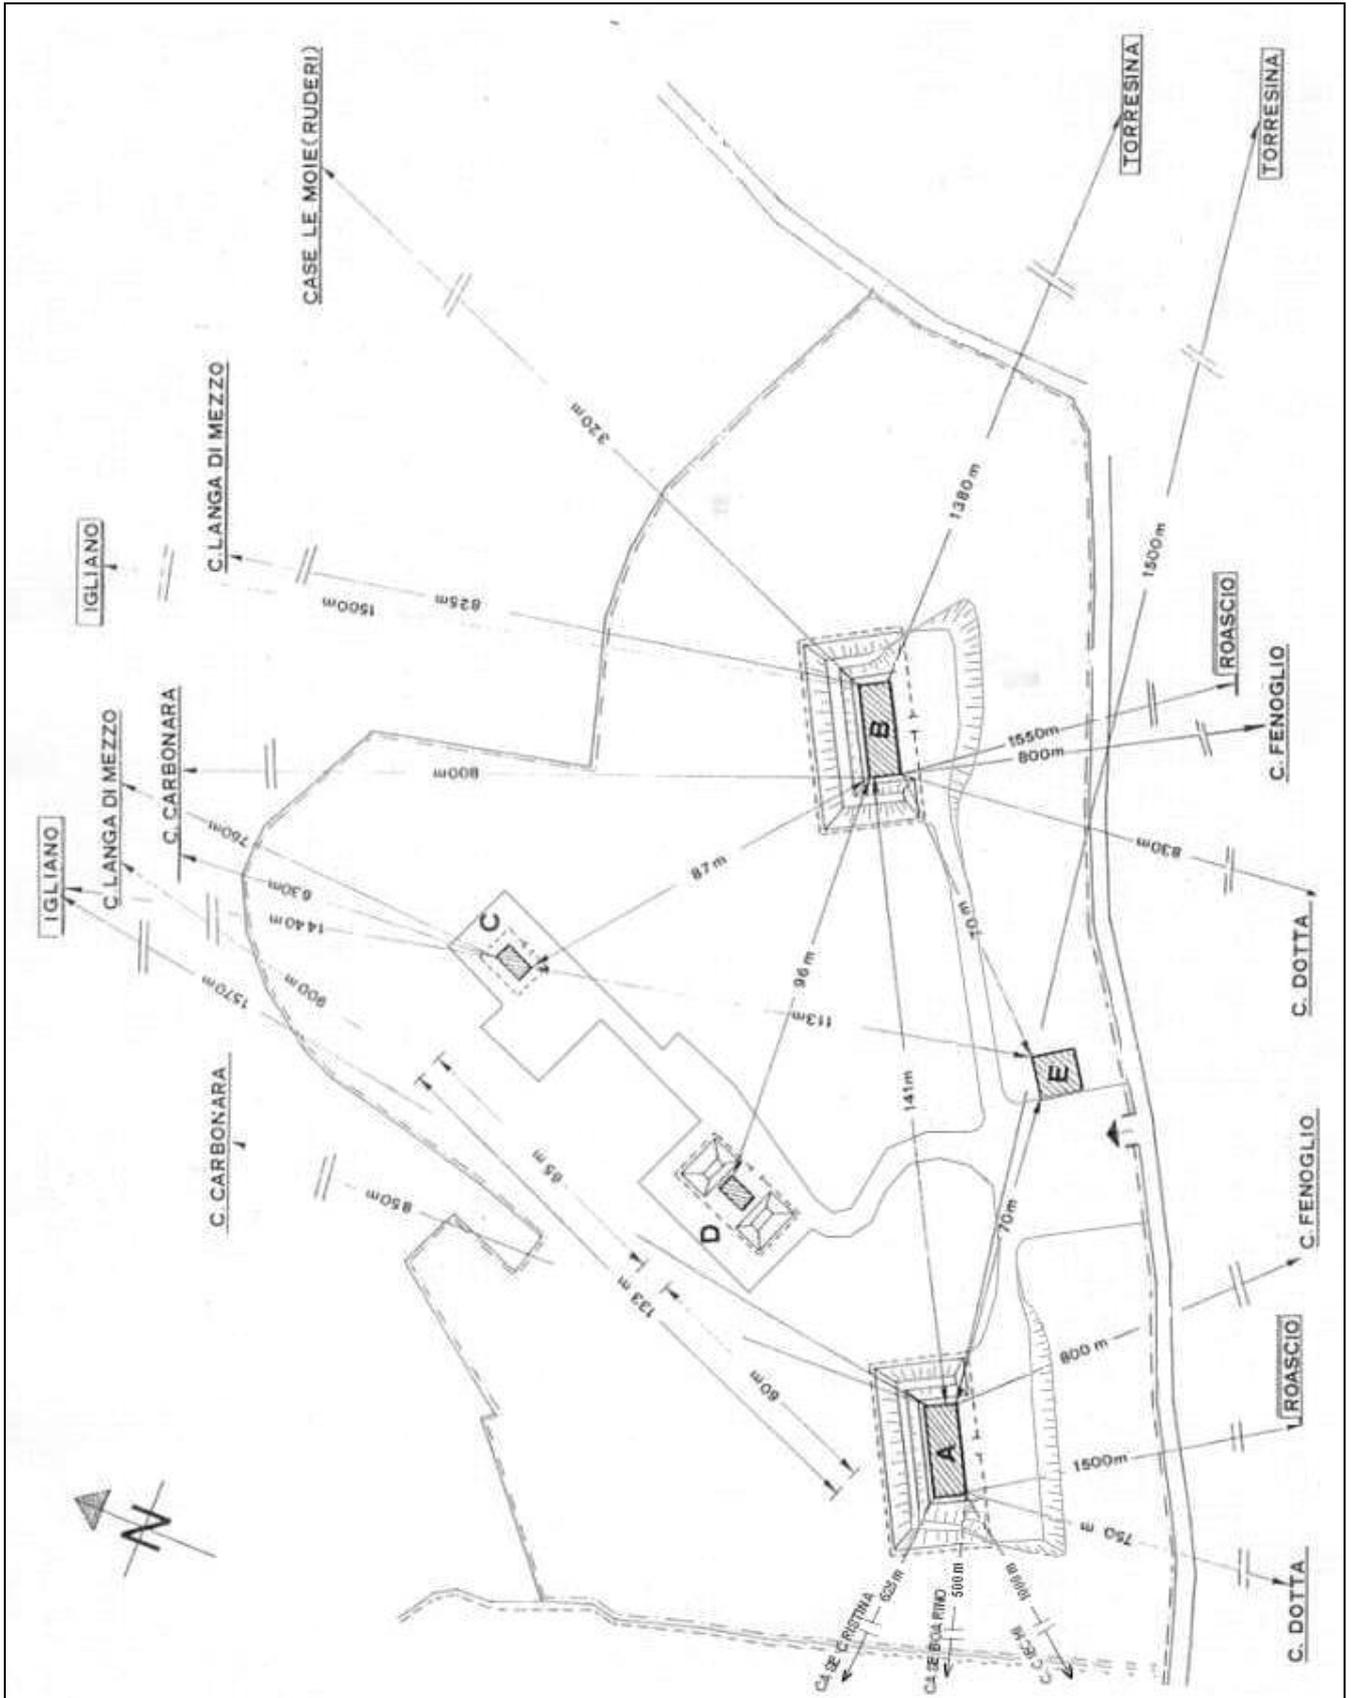

4) Estratto da planimetria area deposito in scala 1:1.000