


LEGENDA

OGGETTO	SIMBOLO
POSTAZIONE DI VIDEOSORVEGLIANZA SU PALIFAZIONE ESISTENTE	■
NUMERO TELECAMERA	1
ARMADIO DI SETTORE	■

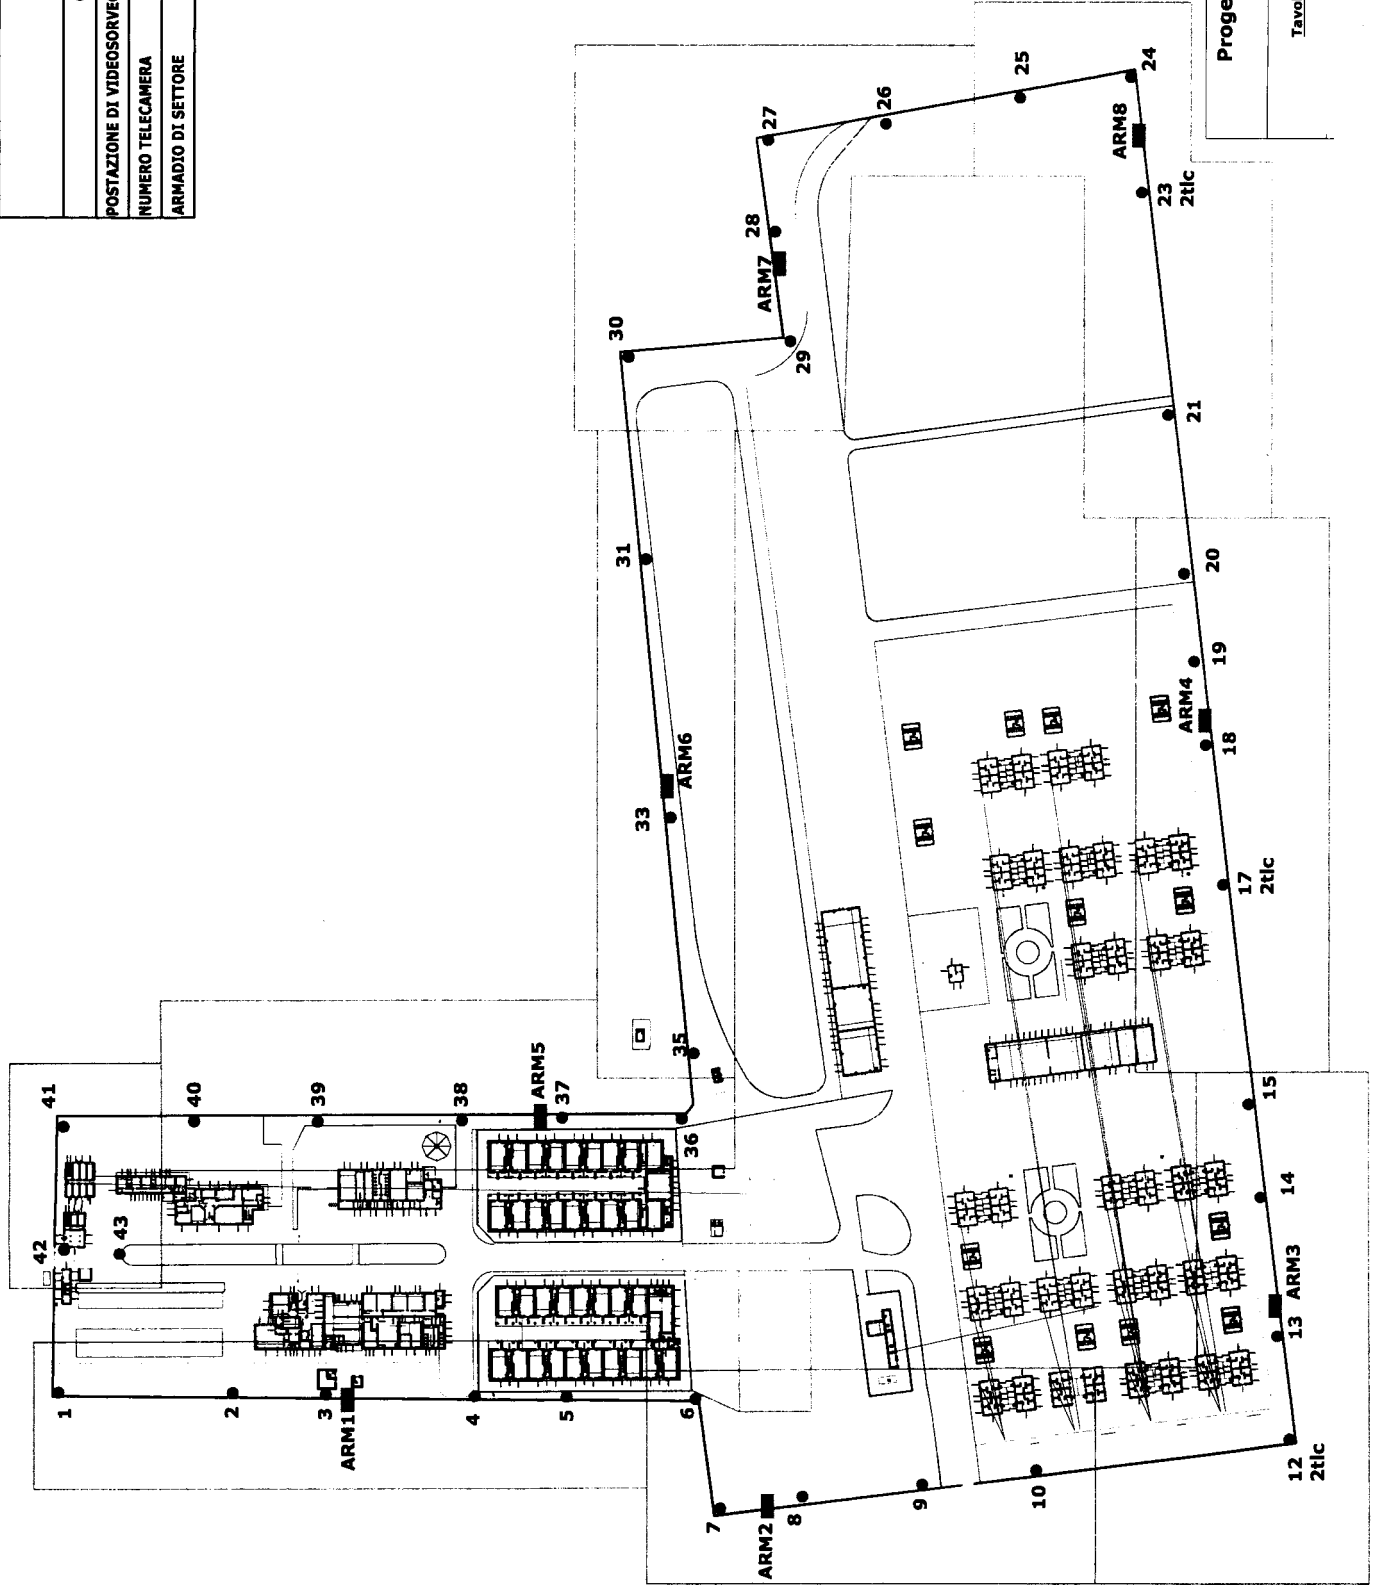

Progetto: Videosorveglianza C.A.R.A. di
Borgo Mezzanone (Foggia)

Tavola n.1: Schema di Impianto Videosorveglianza