# PIANO EMERGENZA GALLERIA LUPACINO -COMUNI DI PIAZZA AL SERCHIO E MINUCCIANO

# ALLEGATO 3A - PLANIMETRIA GESTIONE EMERGENZA LATO PIAZZA AL SERCHIO

**Aggiornamento: Marzo 2018**
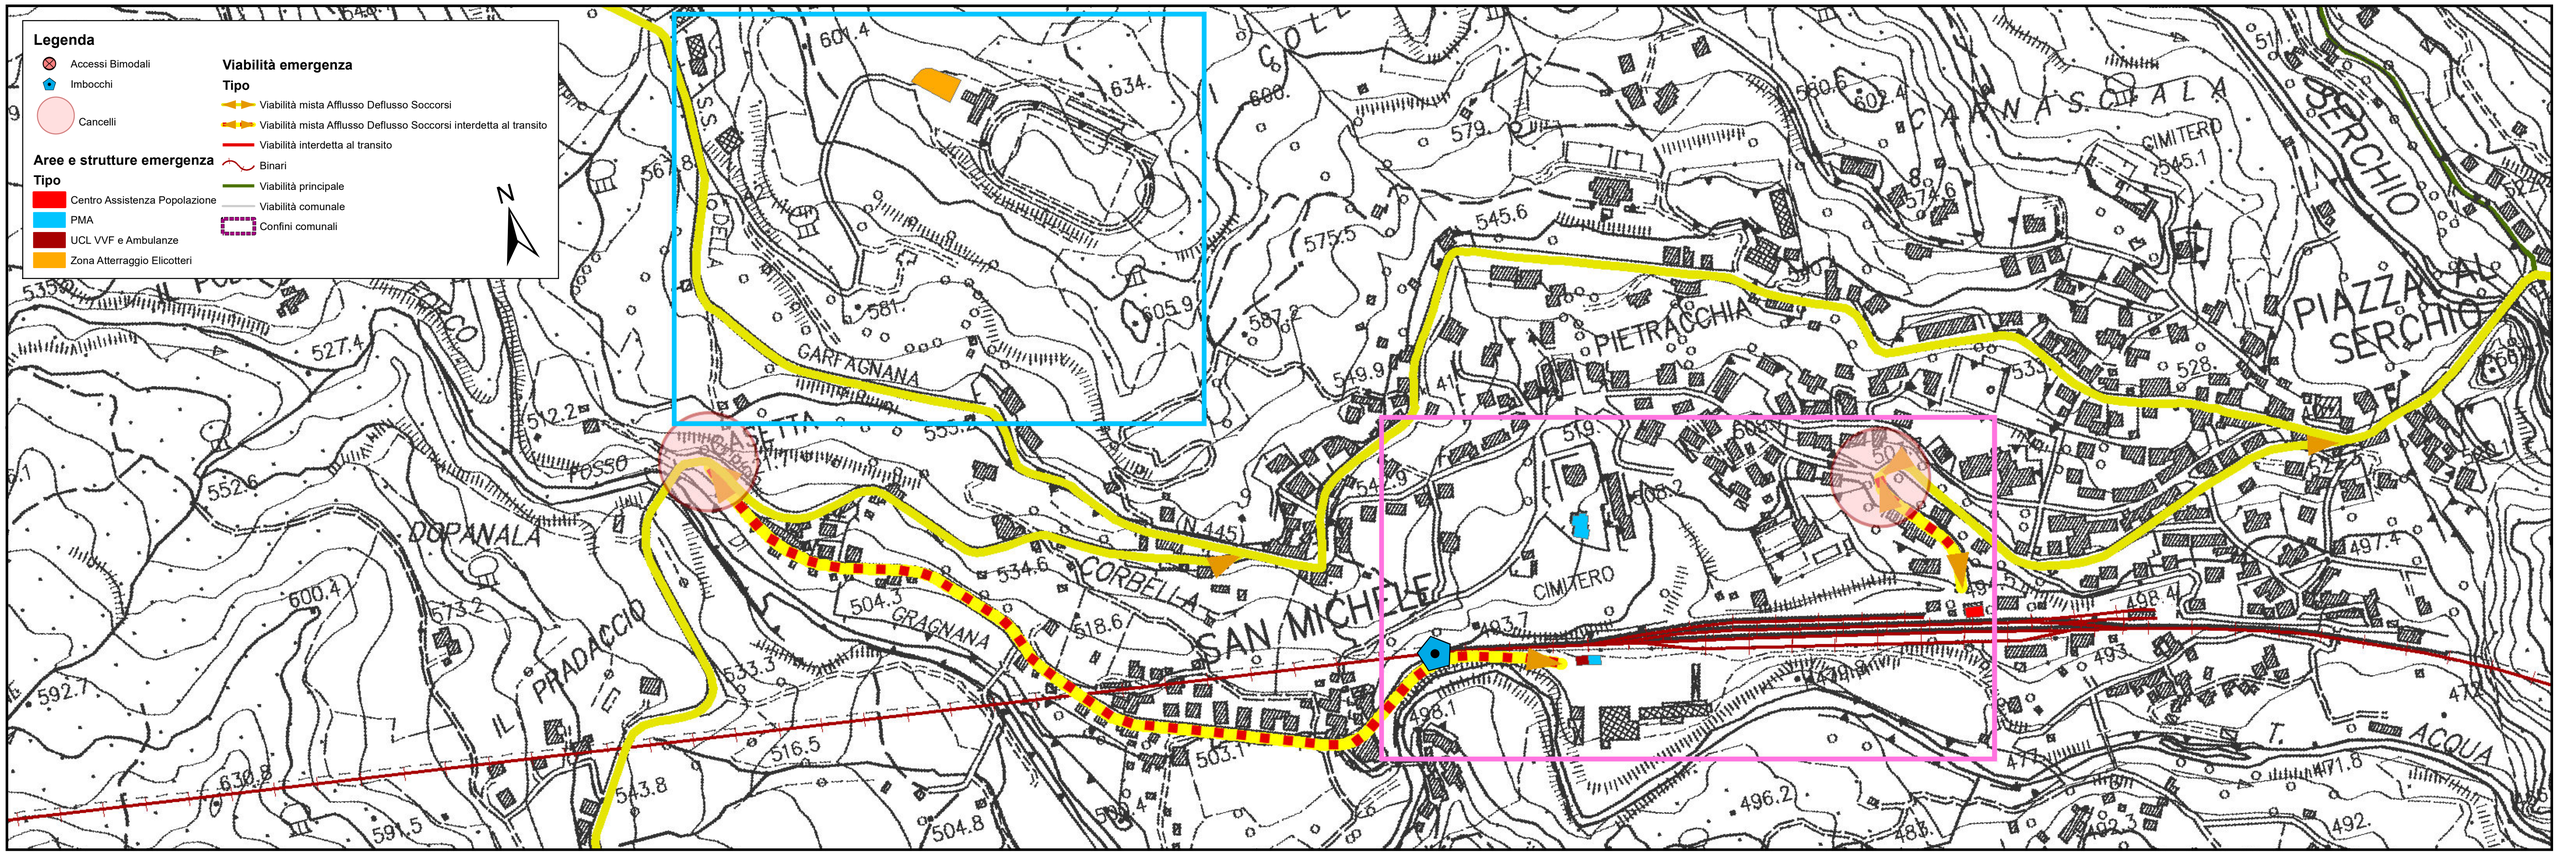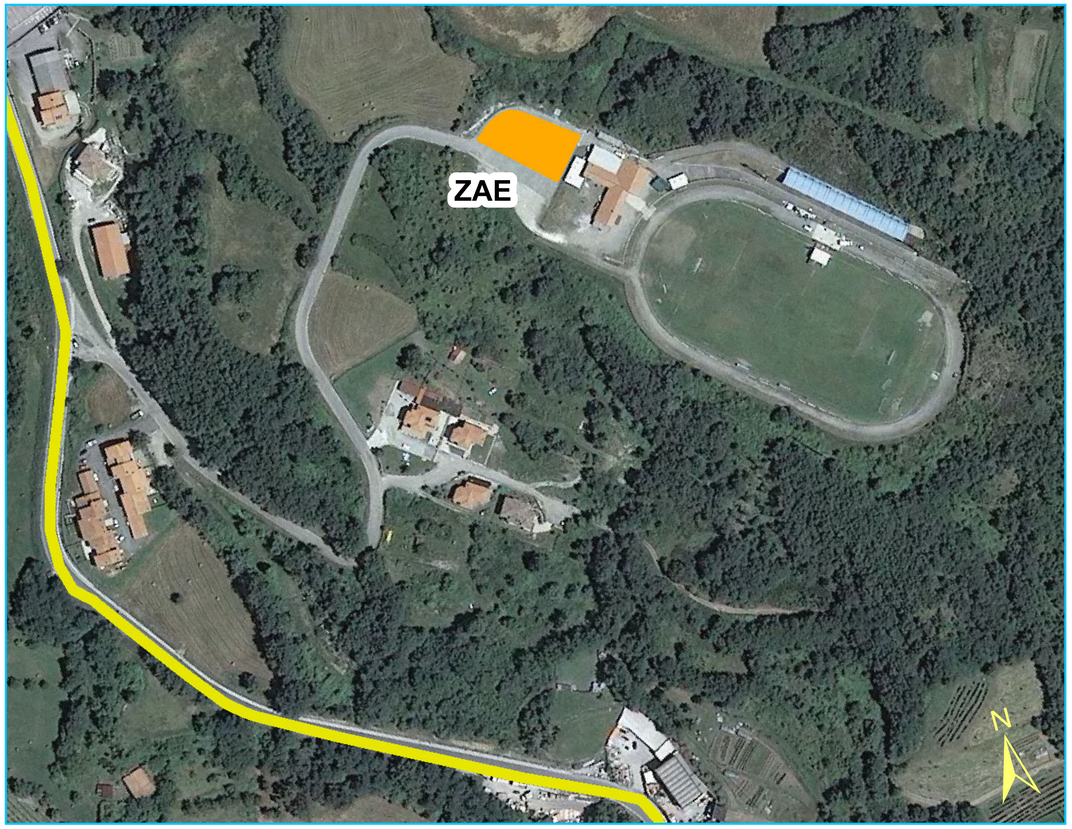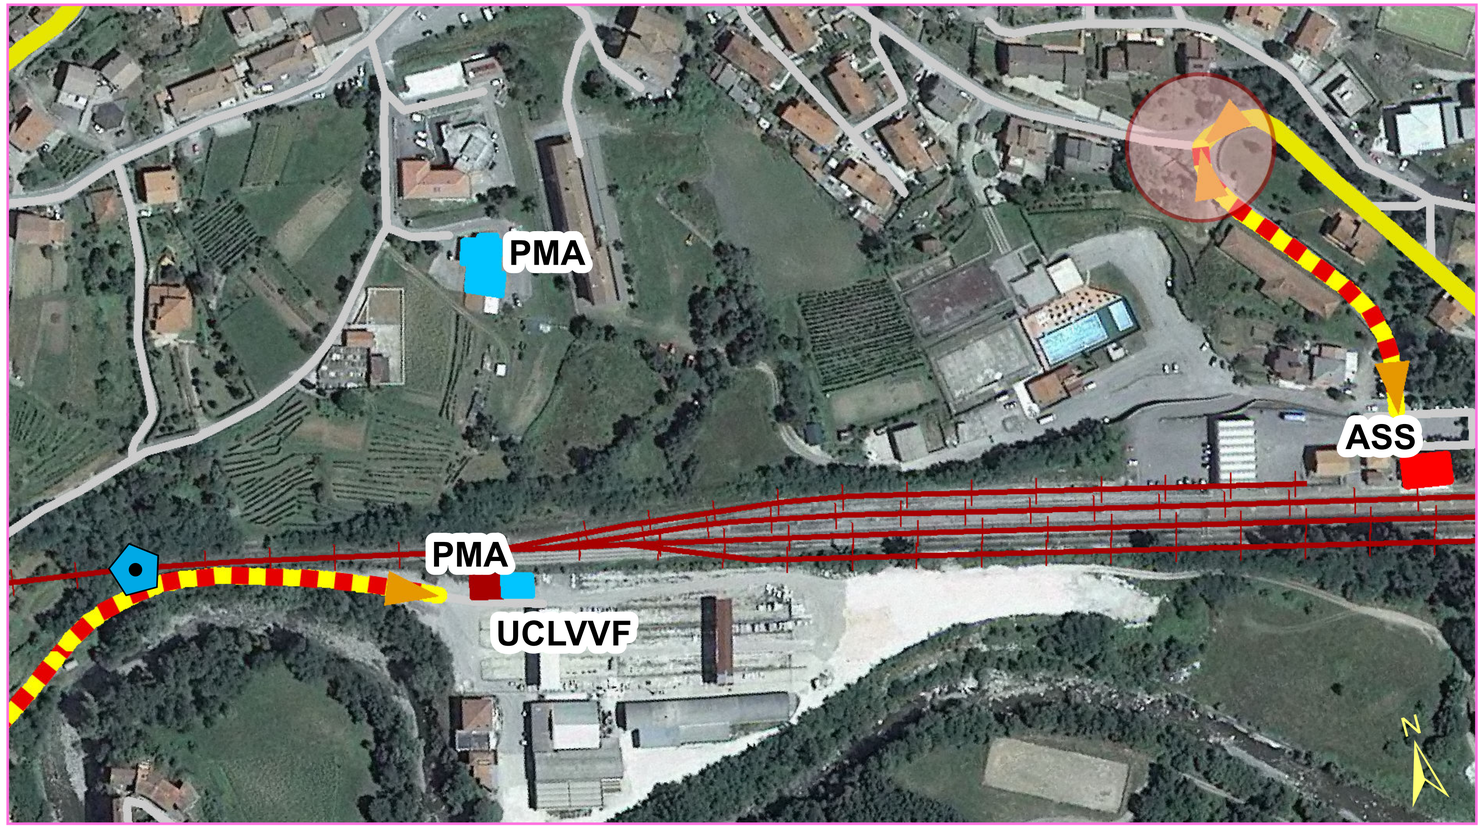
**Scale: 1:3.000 (planimetria generale) - 1:1.500 (dettagli)**