


ALLEGATO 02:
Planimetria edificato circostante lo stabilimento

SCALA: 1:5.000

GRUPPO DI LAVORO:
Prefettura di Lucca, Regione Toscana, Provincia di Lucca, Comune di Porcari,
Comando Provinciale VV.F. Lucca, A.R.P.A.T., Azienda USL Toscana Nord Ovest, R.F.I.

AGGIORNAMENTO: 2016

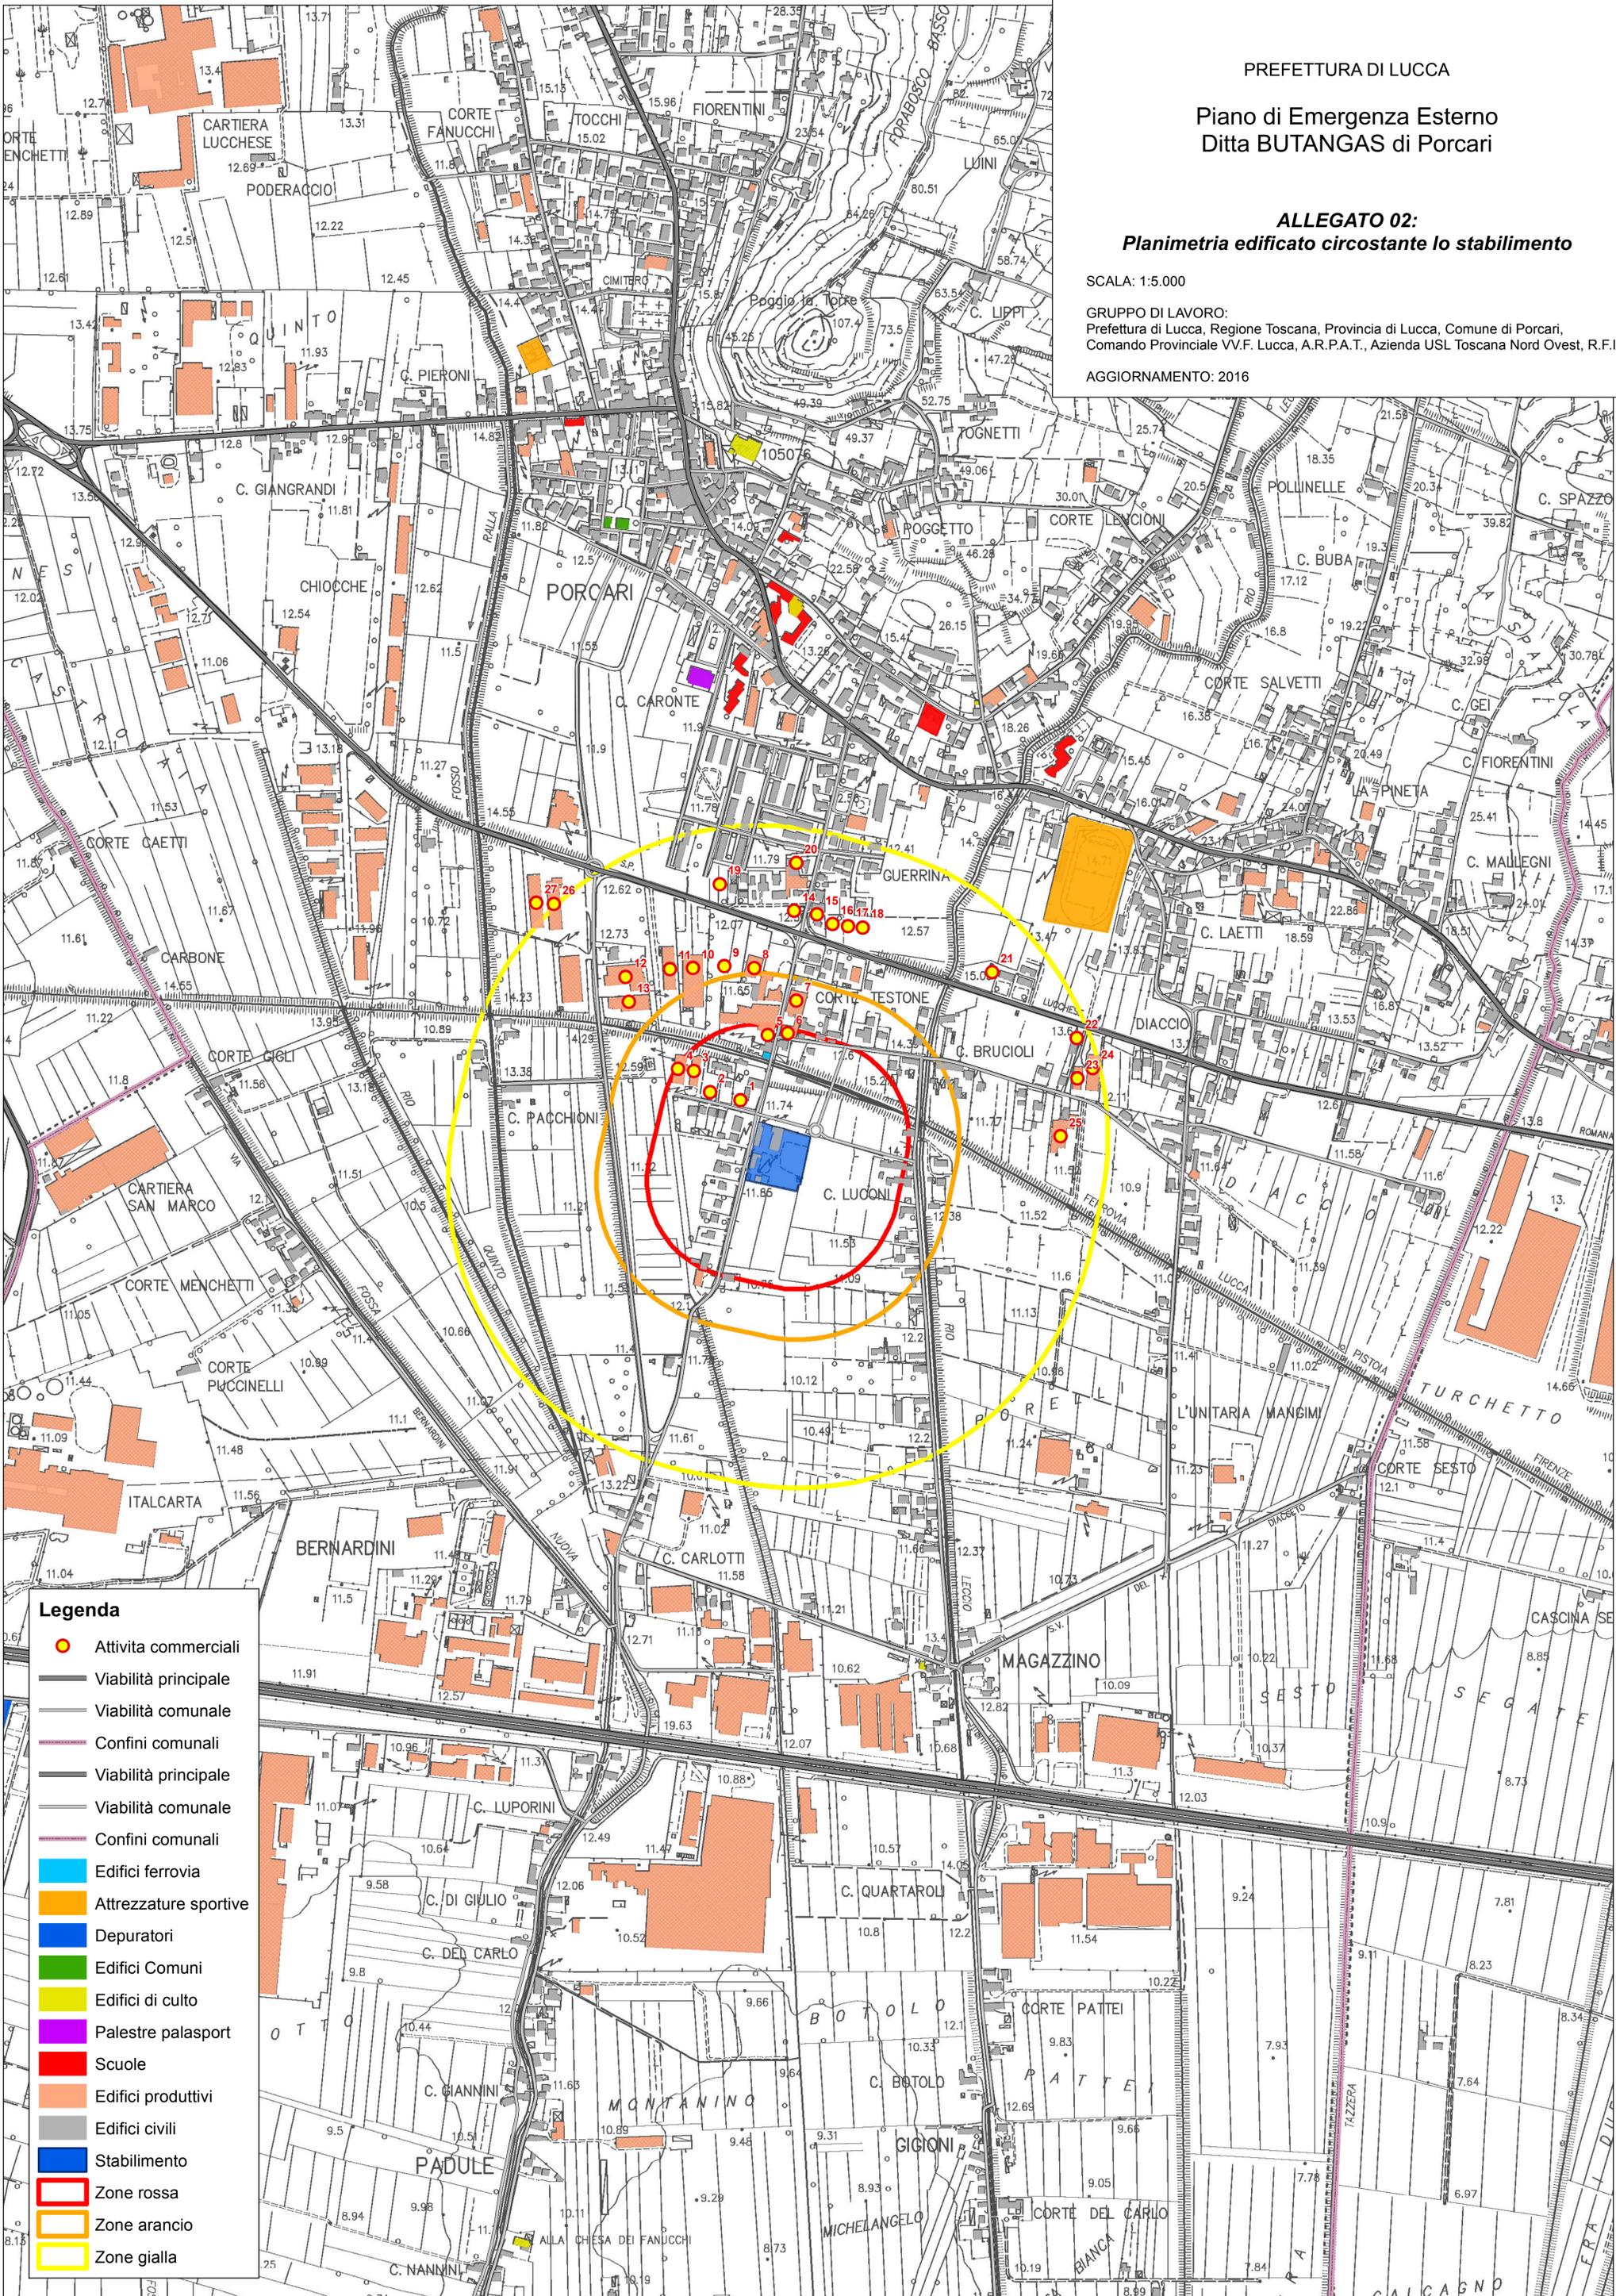

- Legenda**
- Attività commerciali
 - Viabilità principale
 - Viabilità comunale
 - Confini comunali
 - Viabilità principale
 - Viabilità comunale
 - Confini comunali
 - Edifici ferrovia
 - Attrezzature sportive
 - Depuratori
 - Edifici Comuni
 - Edifici di culto
 - Palestre palasport
 - Scuole
 - Edifici produttivi
 - Edifici civili
 - Stabilimento
 - Zone rossa
 - Zone arancio
 - Zone gialla