


PGE GALLERIA FERROVIARIA BEVERATE

Provincia di Lecco

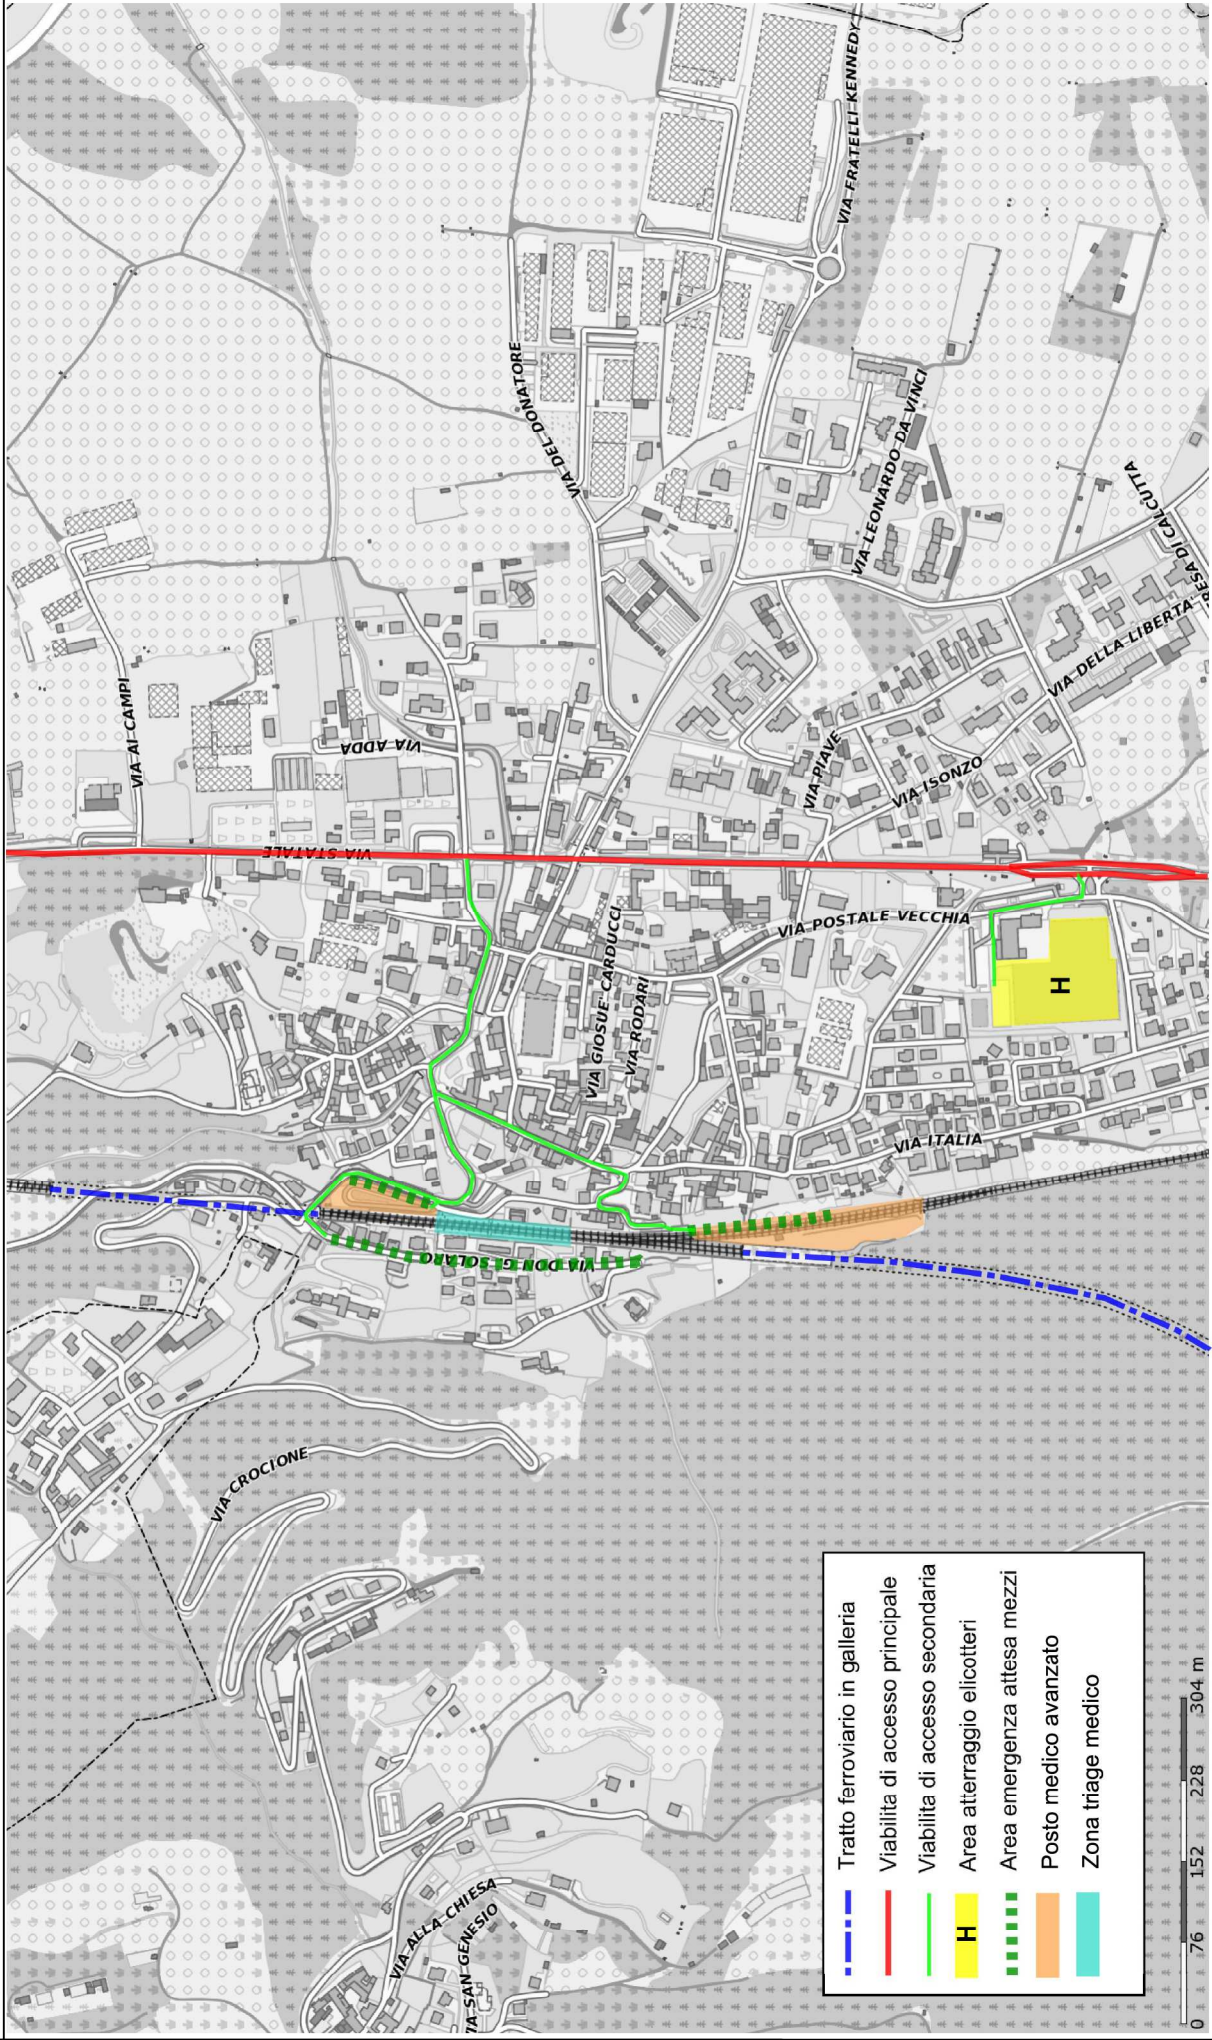

Scala 1:5000

INQUADRAMENTO GENERALE COMUNE DI AIRUNO - Tavola 2