
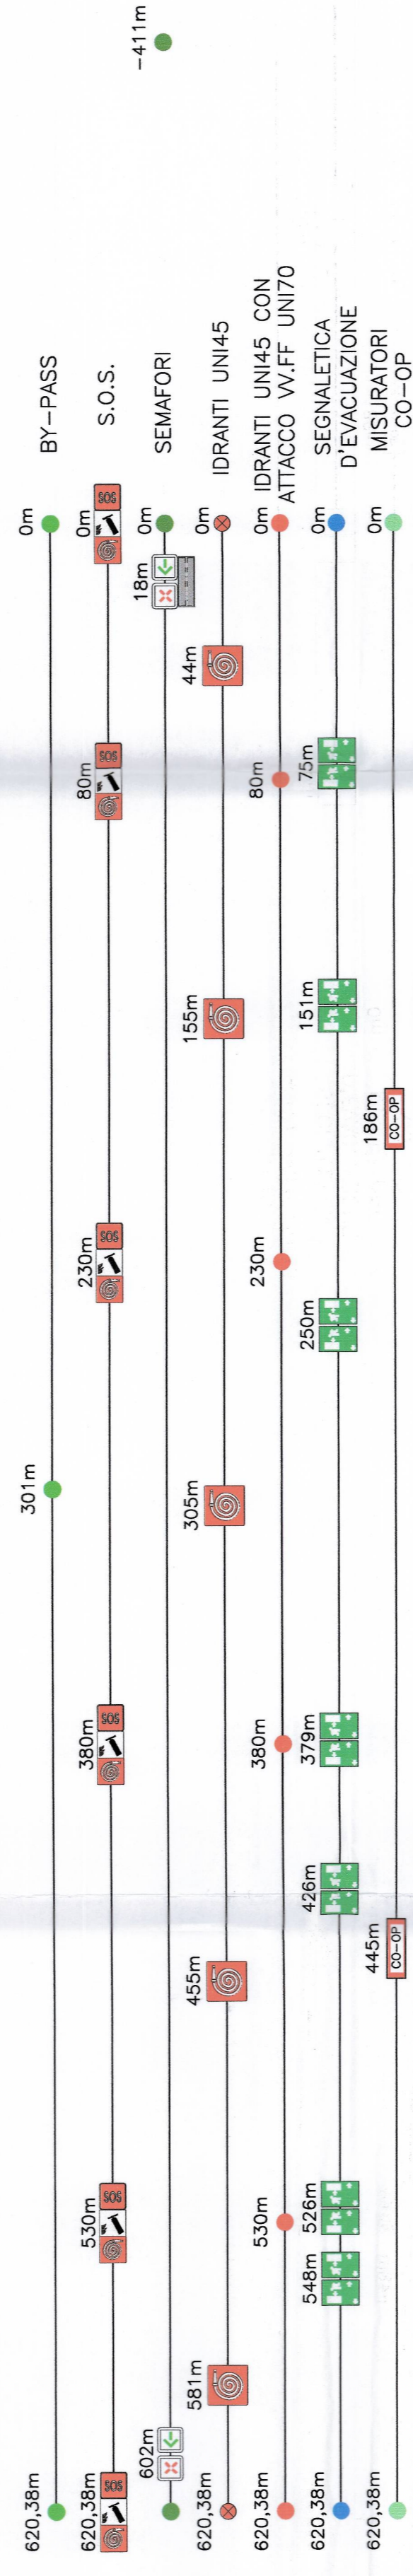


# GALLERIA "NATURALE 1"

Canna Nord - lunghezza 620,38m  
Canna Sud - lunghezza 523,84 m


## QUADRO SINOTTICO - CANNA NORD

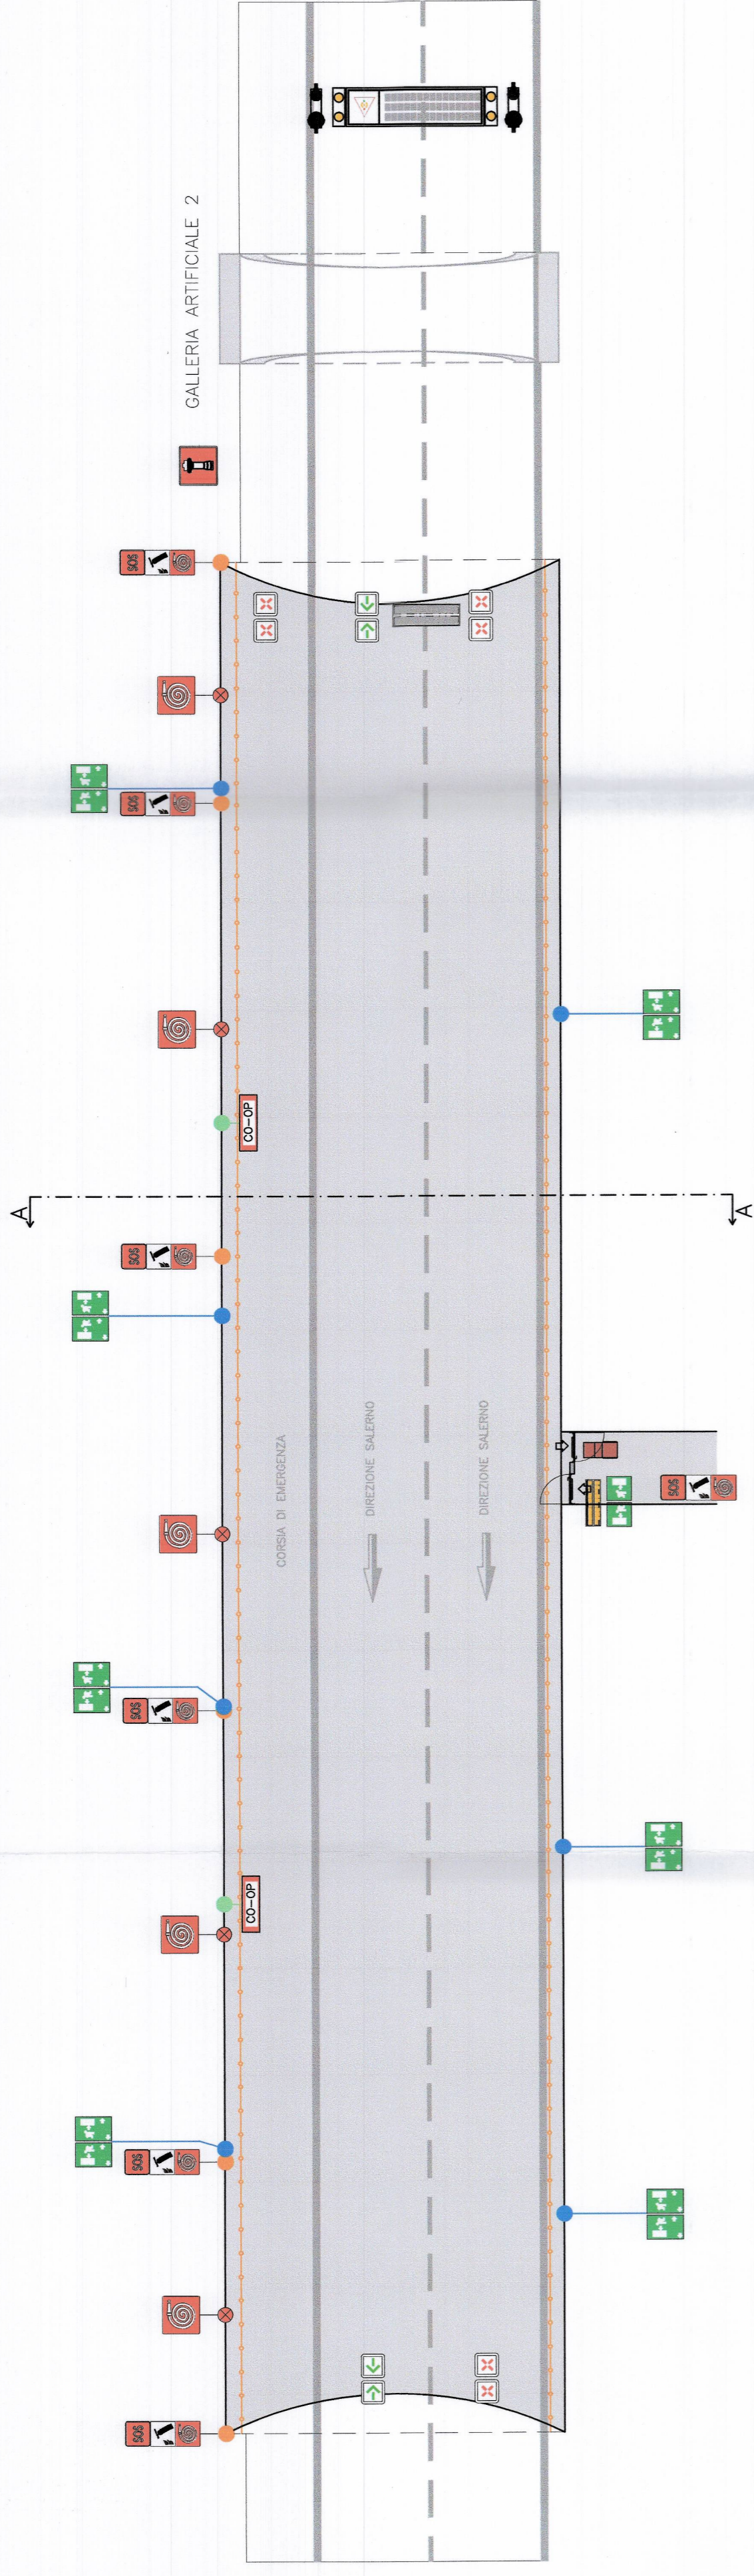


### SEZIONE FORNICI

Sezione A-A con spalle REGGIO CALABRIA (Scala 1:100)

SEZIONE FORNICE SUD  
DIREZIONE REGGIO CALABRIA

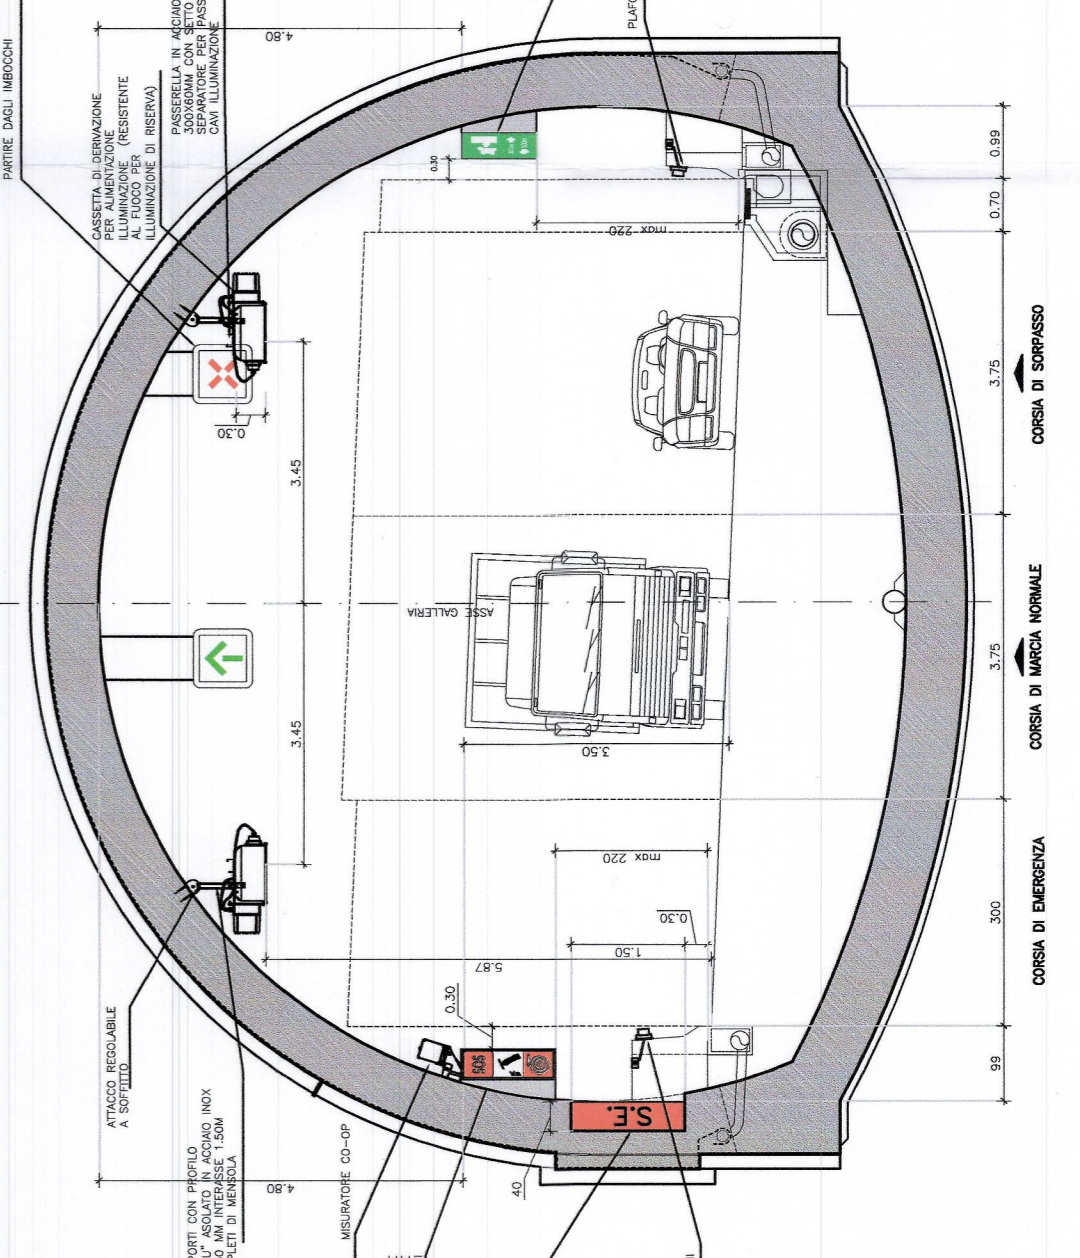

SEZIONE FORNICE NORD  
DIREZIONE SALERNO

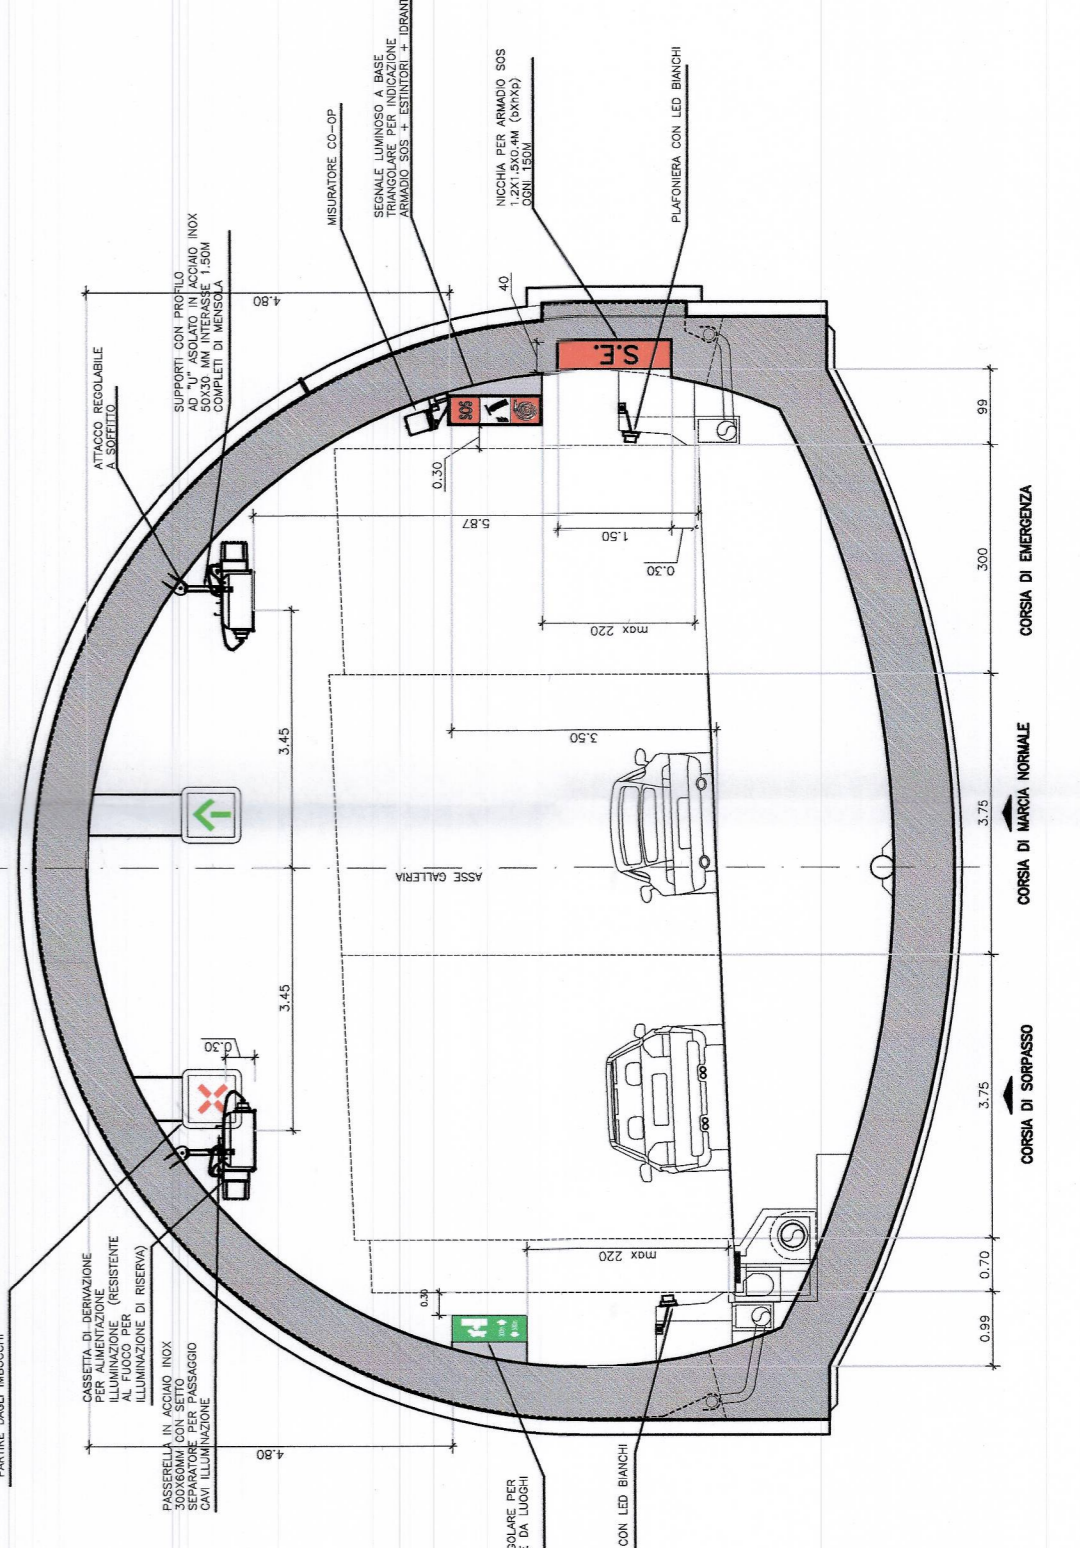


### LEGENDA SIMBOLI

- Idrante a muro UNI45 con tubazione flessibile e lancia alloggiata all'interno di armadietto
- Armadio SOS - Idrante a muro UNI45 con tubazione flessibile e lancia alloggiata all'interno di armadietto SOS uniformemente ad allaccio w.f.f. UNI70
- Attacco per autopompa singolo
- Pannello luoghi sicuri
- Pannello Direzione e distanze da luoghi sicuri
- Lanterne semaforiche
- Portale
- Segnale alfanumerico imbrocchi galleria
- Segnale alfanumerico by pass
- Segnale freccia-croce
- Ventilatore pressurizzazione diametro 710 Potenza Motore 2,7kw
- Rilevatore CO/OP optoelettronico
- Guida luminosa costituita da Plafoniera a LED con passo 7m

### MATRICE DI REVISIONE

REV.	DESCRIZIONE MODIFICA
0	PRIMA EMISSIONE
1	
2	
3	
4	
5	

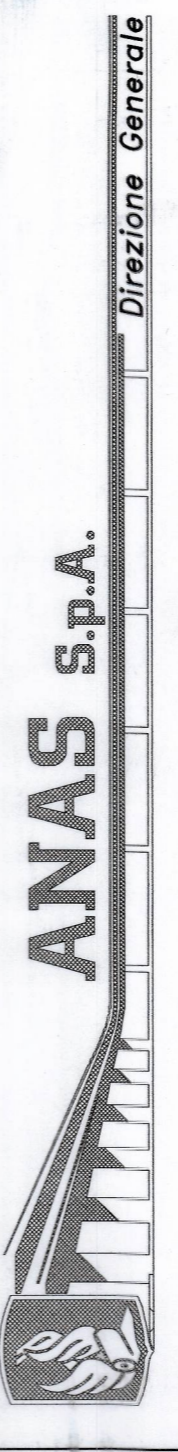

**DG 48/04**  
**MACROLOTTO N°2 - AUTOSTRADA SALERNO-REGGIO CALABRIA**  
LAVORI DI AMMODERNAMENTO ED ADEGUAMENTO AL TIPO 1/A DELLE NORME C.N.R.80 DEL TRATTO DAL KM. 108+000 AL KM. 139+000 COMPOSTO DAI SEGUENTI LOTTI UNIFICATI: 1-2-3-4-5  
CODICE UNICO PROGETTO: F11 B0400210000

**CONTRAENTE GENERALE:**  
SIPAL S.p.A.  
Via Invorio, 24/A - 10146 Torino  
SIS S.p.a.  
SACR CONSTRUCTION S.A. INC S.p.A.  
Consorzio Stabile fra le Imprese:

**Progettazione**  
SIPAL S.p.A.  
Dott. Ing. Adriano TURSO  
Ordine degli Ingegneri Provincia di Taranto N° 4400

**Direttore Tecnico**  
SIS S.p.A.  
Dott. Ing. Massimiliano COLUCCI

**Geologo**  
ALESSANDRO P. ALESSANDRO  
Dott. Sp. Carlo ALESSIO  
Ordine degli Ingegneri Provincia di Taranto N° 285

**Direttore Lavori**  
IL DIRETTORE DEI LAVORI  
Ing. Nicola RANIERI

### PROGETTO COSTRUTTIVO

**IMPIANTI TECNOLOGICI**  
**GALLERIA NATURALE 1**  
Quadro sinottico impianti tecnologici - Canna Nord

REVISIONE: 0

DESCRIZIONE: Prima emissione - Contributo di aggiornamento senza alterazioni della struttura tecnica-compositiva di Progetto Elettivo

REV.	DATA	VERIFICATO	DATA	APPROVATO	DATA
0	18/03/2015	A. Compagnone	19/03/2015	A. Turso	20/03/2015

Scale: varie

RESPONSABILE DEL PROCEDIMENTO: Viso