



GALLERIA "SIRINO"
 Canna Nord - lunghezza 782,30ml
 Canna Sud - lunghezza 603,17 ml
QUADRO SINOTTICO - CANNA NORD

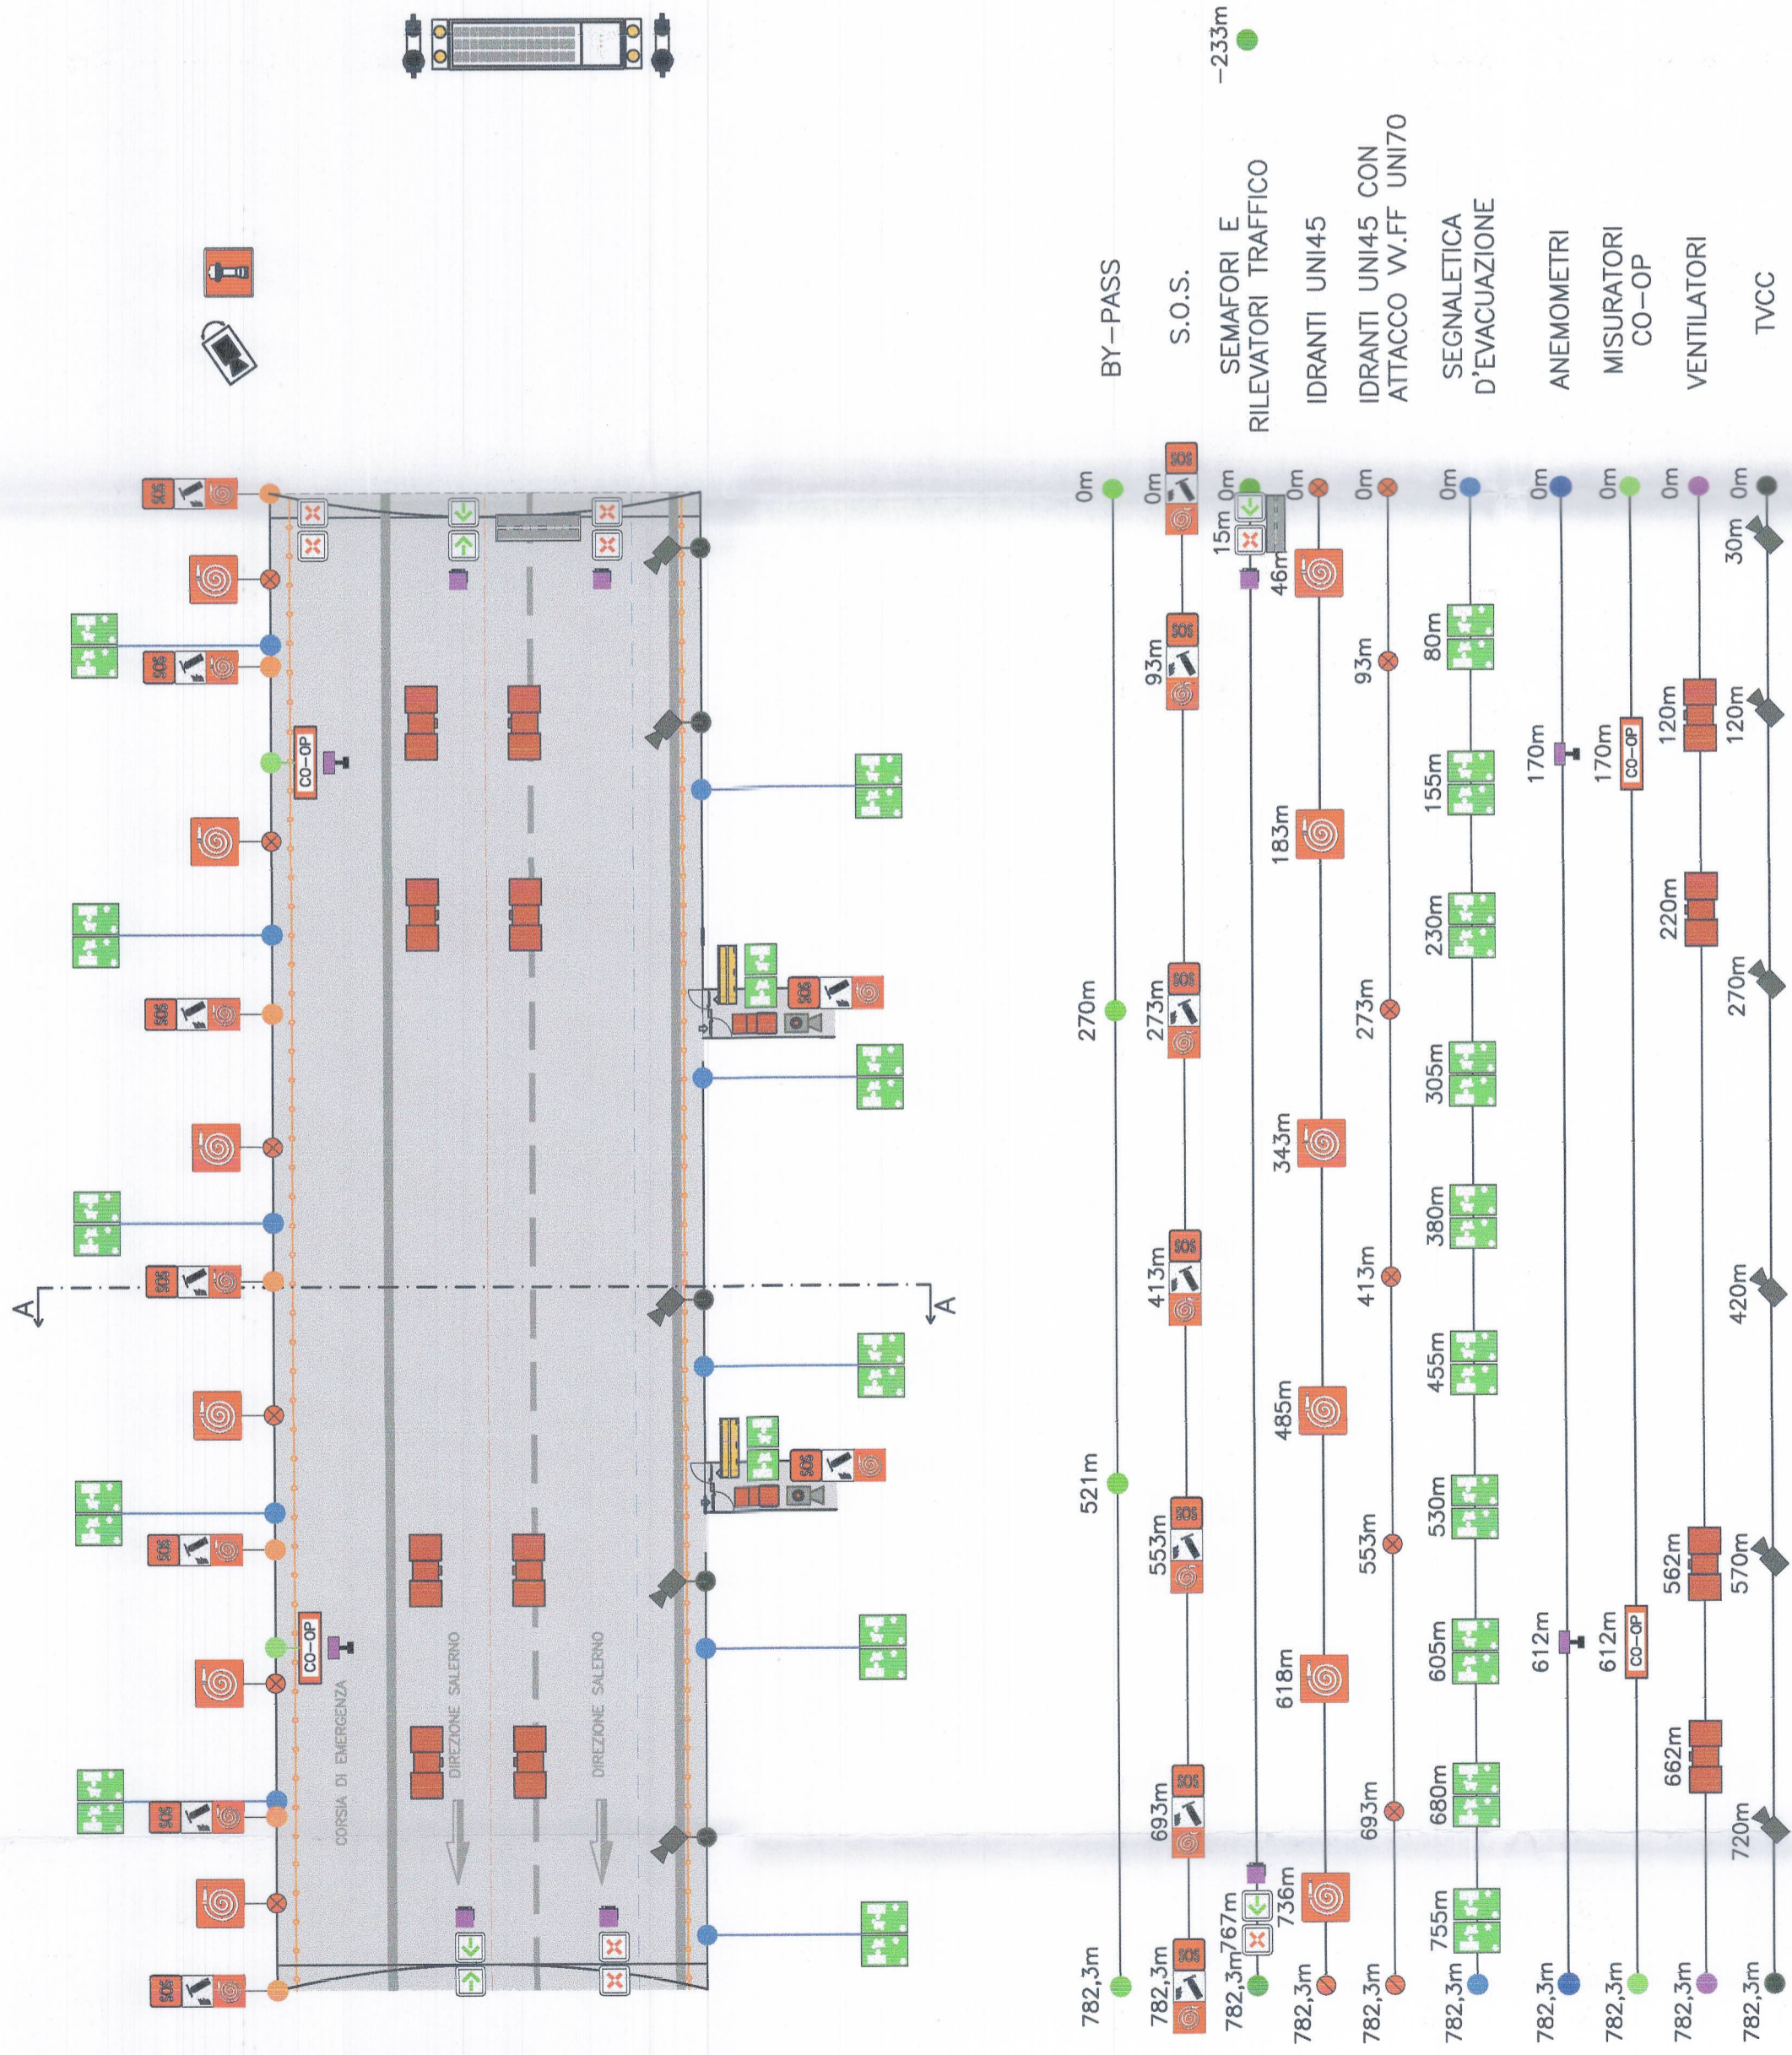


SEZIONE FORNICE
 Sezione A-A con spalle REGGIO CALABRIA
 (Scala 1:100)

SEZIONE FORNICE SUD
 DIREZIONE REGGIO CALABRIA

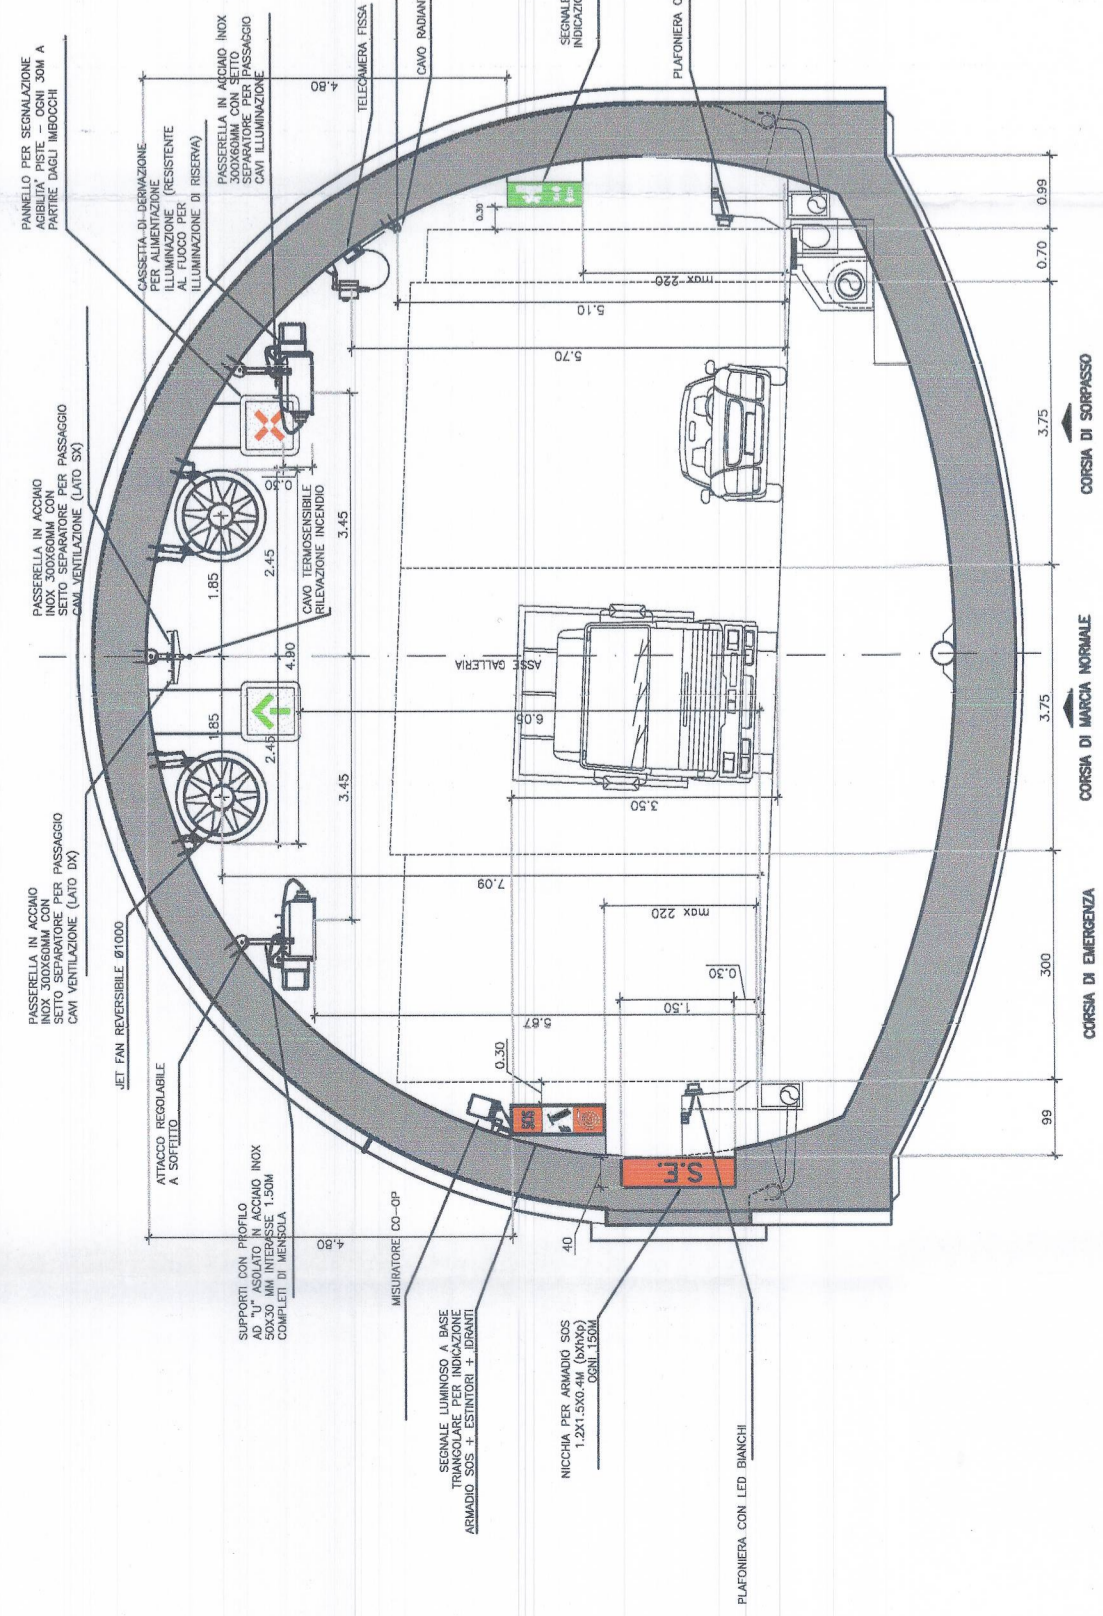

SEZIONE FORNICE NORD
 DIREZIONE SALERNO

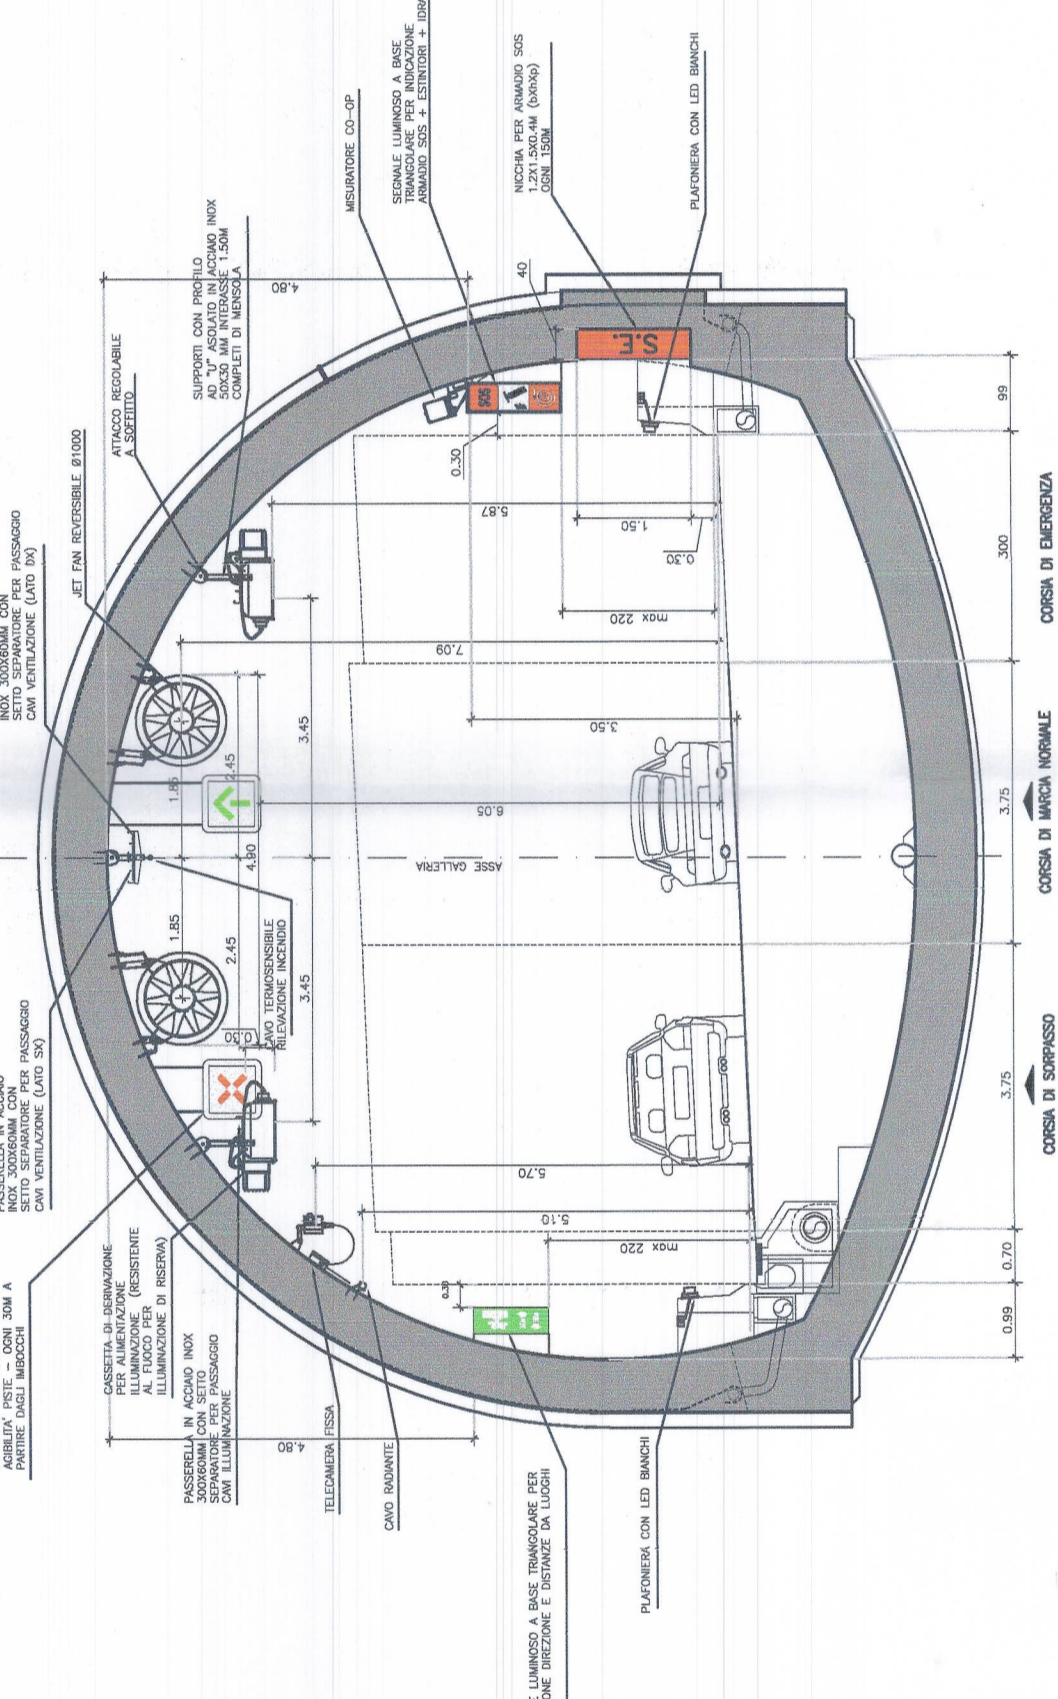


MATRICE DI REVISIONE
 DESCRIZIONE MODIFICA

REV.	PRIMA EMISSIONE	DESCRIZIONE	REDAZIONE	DATA	VERIFICATO	DATA	APPROVATO	DATA
0		Prima emissione - Contratto d'approvazione senza alterazioni dalle condizioni tecnico-economiche del progetto d'appalto	A.Pezzagalli	24/02/2014	D.Masonecchi	25/02/2014	A.Turco	26/02/2014

LEGENDA SIMBOLI

- Idrante a muro UNI45 con tubazione flessibile e lancia alloggiato all'interno di armadietto
- Armadio SOS - Idrante a muro UNI45 con tubazione flessibile e lancia alloggiato all'interno di armadietto SOS unitariamente ad allaccio v.v.f. UNI70
- Attacco per autopompa singolo
- Telecamera brandeggiabile da esterno
- Telecamera fissa
- Telecamera alloggiata all'interno del by-pass
- Sensore rilevamento veicoli a doppia tecnologia
- Pannello luoghi sicuri
- Pannello Direzione e distanze da luoghi sicuri
- Pannello Indicatore piazzola di sosta
- Pannello Indicatore distanza 250m da piazzola di sosta
- Lanterne semaforiche
- Portale
- Segnale alfanumerico imbocchi galleria
- Segnale alfanumerico by pass
- Segnale freccia-croce
- JET FAN reversibile ø1000
- Ventilatore, pressurizzazione diametro 710 Potenza Motore 2,7kW
- Rilevatore CO/OP optoelettronico
- Stazione anemometrica
- Cavo termoresistente digitale su cordino d'acciaio
- Cavo radiante
- Guide luminose costituite da Plafoniera a LED con passo 7m

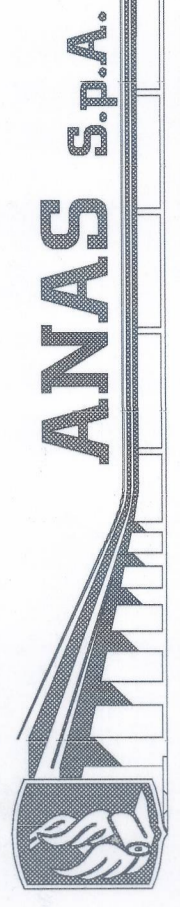

DG 48/04

MACROLOTTO N°2 - AUTOSTRADA SALERNO-REGGIO CALABRIA
 LAVORI DI AMMODERNAMENTO ED ADEGUAMENTO AL TIPO 1/A DELLE NORME C.N.R.80 DEL TRATTO
 DAL KM. 108+000 AL KM. 139+000 COMPOSTO DAI SEGUENTI LOTTI UNIFICATI: 1-2-3-4-5
 CODICE UNICO PROGETTO: FT B0400210000

CONTRAENTE GENERALE:
 Consorzio Stabile fra le imprese:
SIPAL S.p.A.
 SACRE COSTRUZIONI S.A. IMC S.p.A.
 Via Invario, 24/A - 10146 Torino

Progettazione
SIPAL S.p.A.
 Direttore Tecnico
 Dott. Ing. Adriano TURSO
 Ordine degli Ingegneri Provincia di Salerno N° 1400

Geologo
SIS
 Dott. Ing. Massimiliano COLUCCI
 Ordine degli Ingegneri Provincia di Salerno N° 295

PROGETTO COSTRUTTIVO
IMPIANTI TECNOLOGICI
GALLERIA NATURALE SIRINO
 Quadro sinottico impianti tecnologici - Canna Nord

Titolo Elaborato:

Scala:

verfe

RESPONSABILE DEL PROCEDIMENTO

Visito

Dott. Ing. **Tommaso BACCIO**