
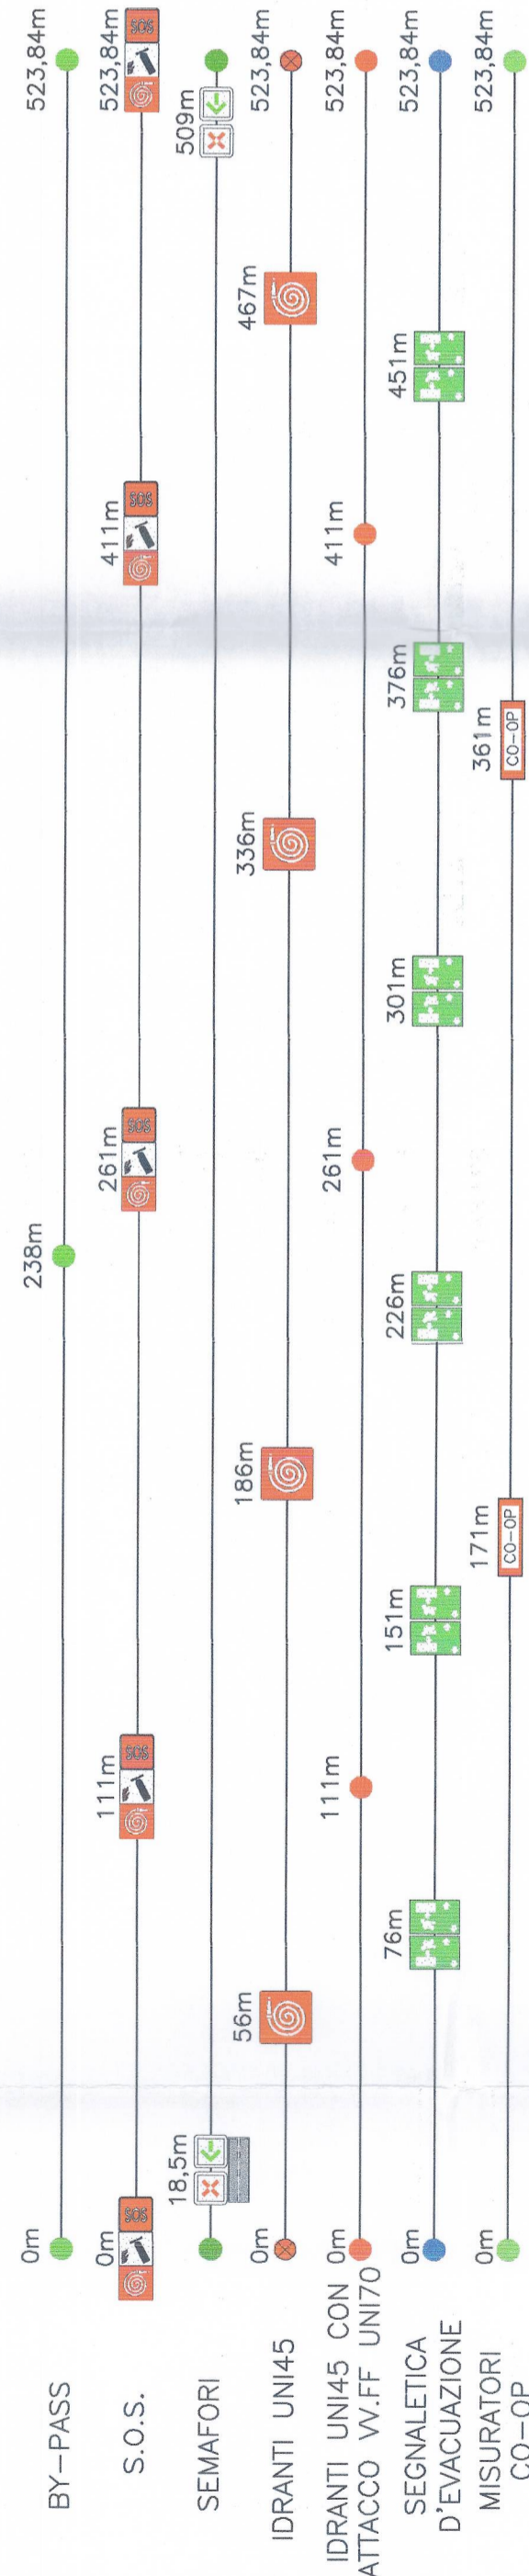


# GALLERIA "NATURALE 1"

Canna Nord - lunghezza 620,38m  
Canna Sud - lunghezza 523,84 m


## QUADRO SINOTTICO - CANNA SUD

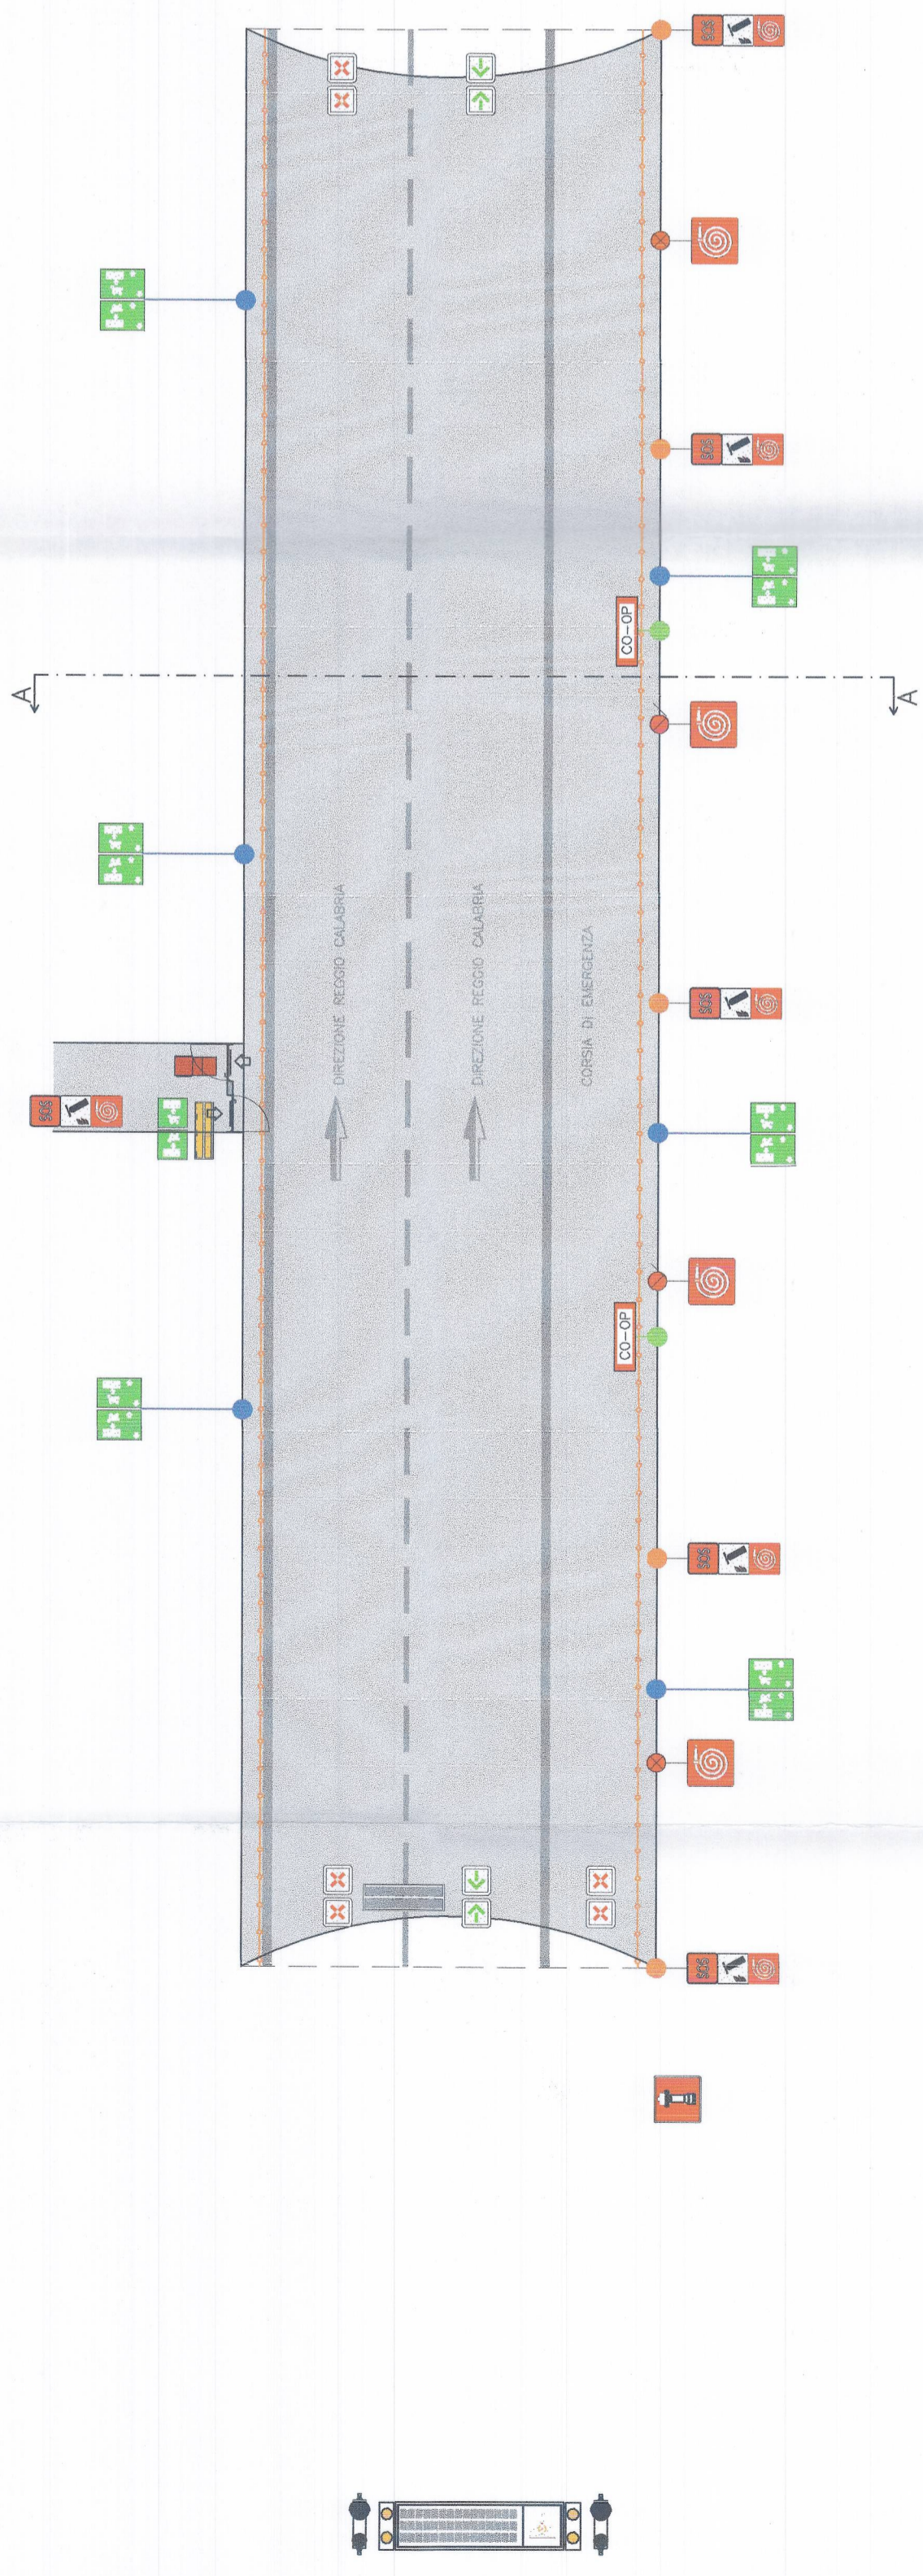


### SEZIONE FORNICI

Sezione A-A con spalle REGGIO CALABRIA  
(Scala 1:100)

SEZIONE FORNICE SUD  
DIREZIONE REGGIO CALABRIA

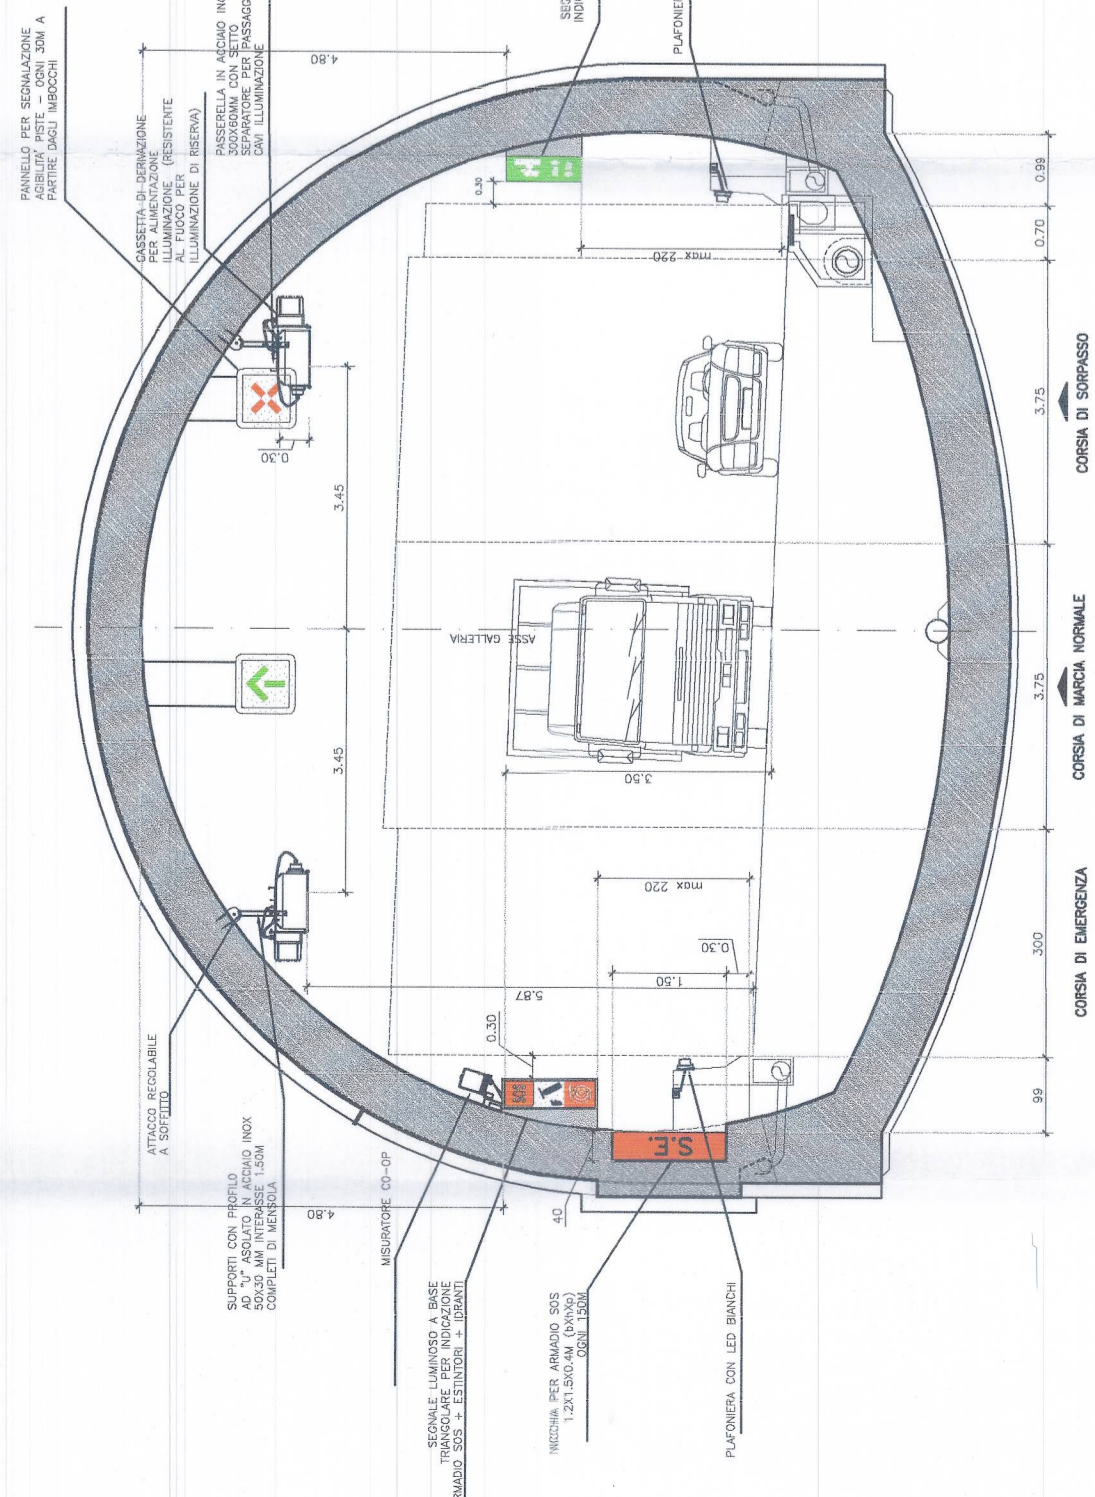

SEZIONE FORNICE NORD  
DIREZIONE SALERNO

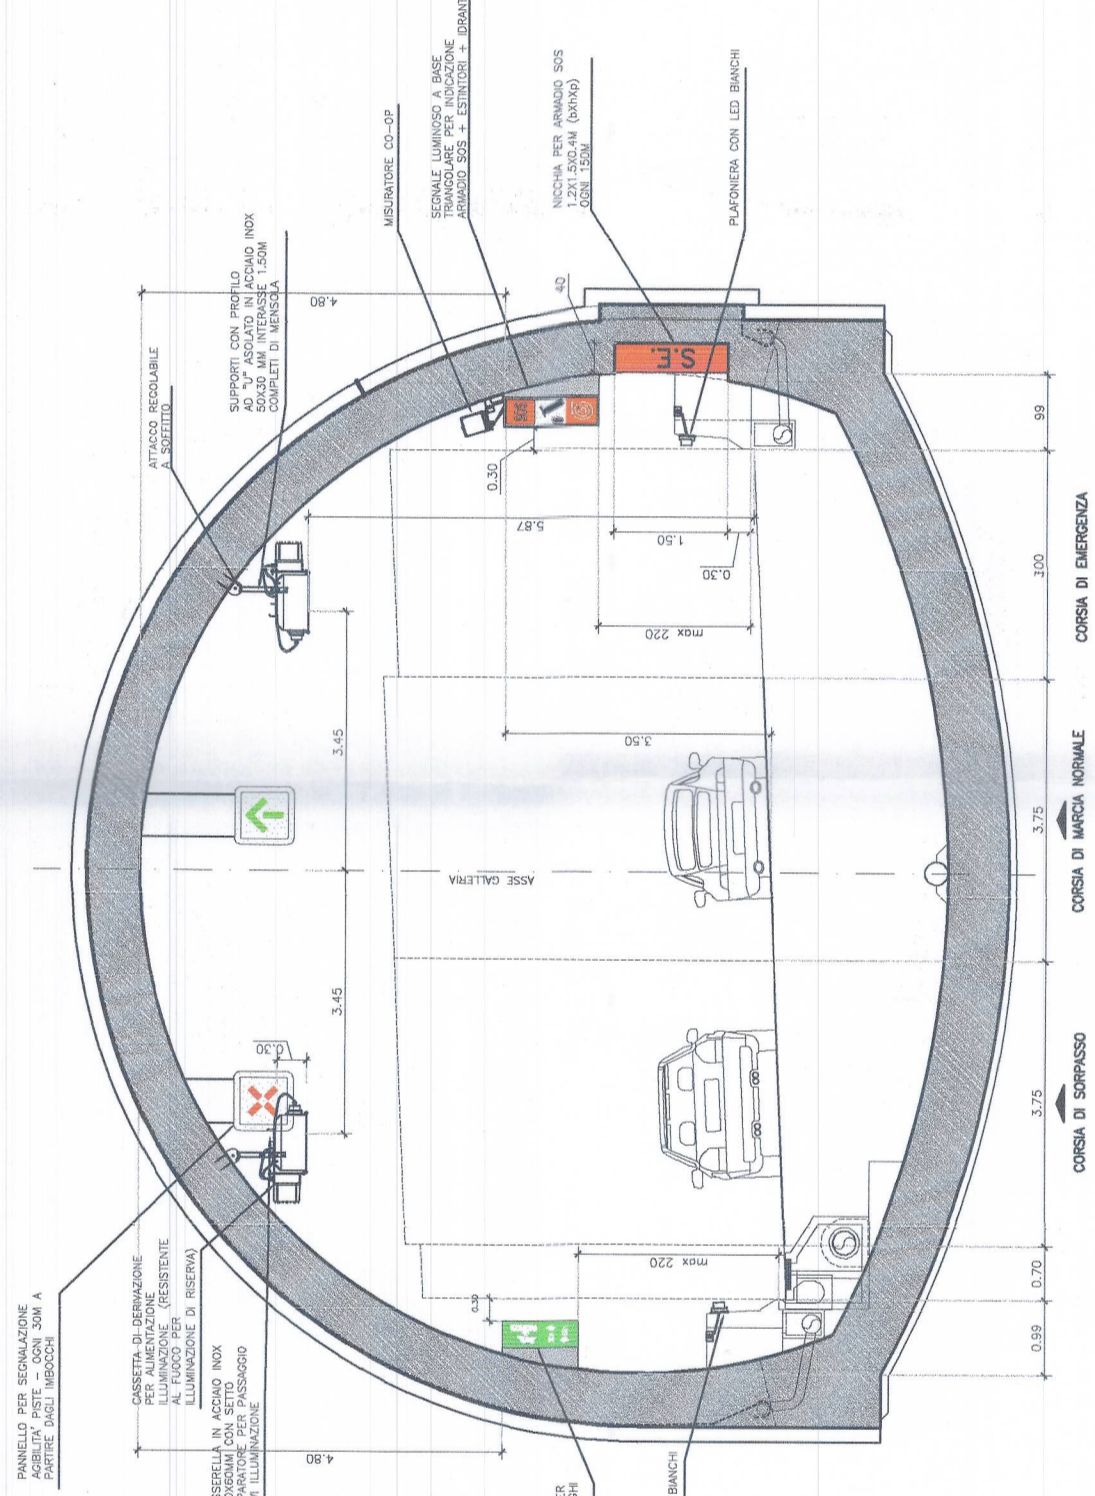


### LEGENDA SIMBOLI

- Idranti a muro UNI45 con tubazione flessibile e lancia alloggiato all'interno di armadietto
- Armadio SOS - Idranti a muro UNI45 con tubazione flessibile e lancia alloggiato all'interno di armadietto SOS unitamente ad allaccio v.f.f. UNI70
- Attacco per autopompa singolo
- Pannello luoghi sicuri
- Pannello Direzione e distanze da luoghi sicuri
- Lanterne semaforiche
- Portale
- Segnale alfanumerico imbocchi galleria
- Segnale alfanumerico by pass
- Segnale freccia-croce
- Ventilatore pressurizzazione diametro 710 Potenza Motore 2,7kw
- Rilevatore CO/OP optoelettronico
- Guida luminosa costituita da Plafoniera a LED con passo 7m

### MATRICE DI REVISIONE


REV.	PRIMA EMISSIONE	DESCRIZIONE MODIFICA
0		
1		
2		
3		
4		
5		

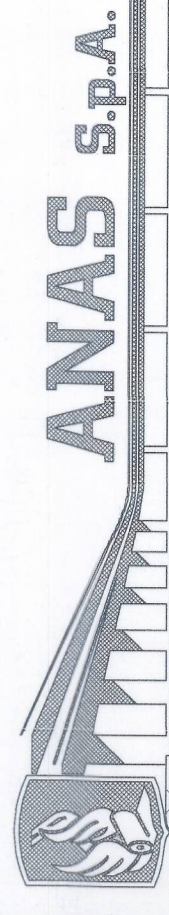

### DG 48/04

**MACROLOTTO N°2 - AUTOSTRADA SALERNO-REGGIO CALABRIA**  
LAVORI DI AMMODERNAMENTO ED ADEGUAMENTO AL TIPO 1/A DELLE NORME C.N.R./80 DEL TRATTO DAL KM. 108+000 AL KM. 138+000 COMPOSTO DAI SEGUENTI LOTTI UNIFICATI: 1-2-3-4-5  
CODICE UNICO PROGETTO: F11 B0400210000

**CONTRAENTE GENERALE:**

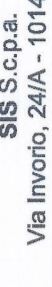

SIS S.p.A.  
Via Invorio, 24/A - 10148 Torino

Consorzio Stabile fra le Imprese:  
SACRE COSTRUZIONI S.A. - INC S.p.A. - SIPAL S.p.A.

Geologo  
ALESSANDRO ALESSANDRO  
Ordine dei Geologi del Piemonte N° 255

Direttore Tecnico  
SIPAL S.p.A.  
SIS S.p.A.  
Dot. Ing. Massimiliano COLUCCI

Direttore Lavori  
IL DIRETTORE DEI LAVORI  
Ing. Nando CERANIERI

### PROGETTO COSTRUTTIVO

IMPIANTI TECNOLOGICI  
GALLERIA NATURALE 1

Quadro sinottico impianti tecnologici - Canna Sud

REV.	DESCRIZIONE	REDATTO	DATA	VERIFICATO	DATA	APPROVATO	DATA
0	Prima emissione - Controllata e verificata nei suoi contenuti tecnici-economici dal progetto d'appalto	Comperato	19/03/2015	D. Alessandri	19/03/2015	A. Turco	20/03/2015

D | G | 4 | 8 | 0 | 4 | P | C | 0 | 3 | I | T | 1 | 0 | 0 | 0 | 0 | 2 | 0 | 0  
 Scala: \_\_\_\_\_

RESPONSABILE DEL PROCEDIMENTO

Visio

Dot. Ing. BUOCCO