


# GALLERIA "RENAZZA"


Canna Nord - lunghezza 1251,75ml  
Canna Sud - lunghezza 1010,27 ml

## QUADRO SINOTTICO - CANNA NORD

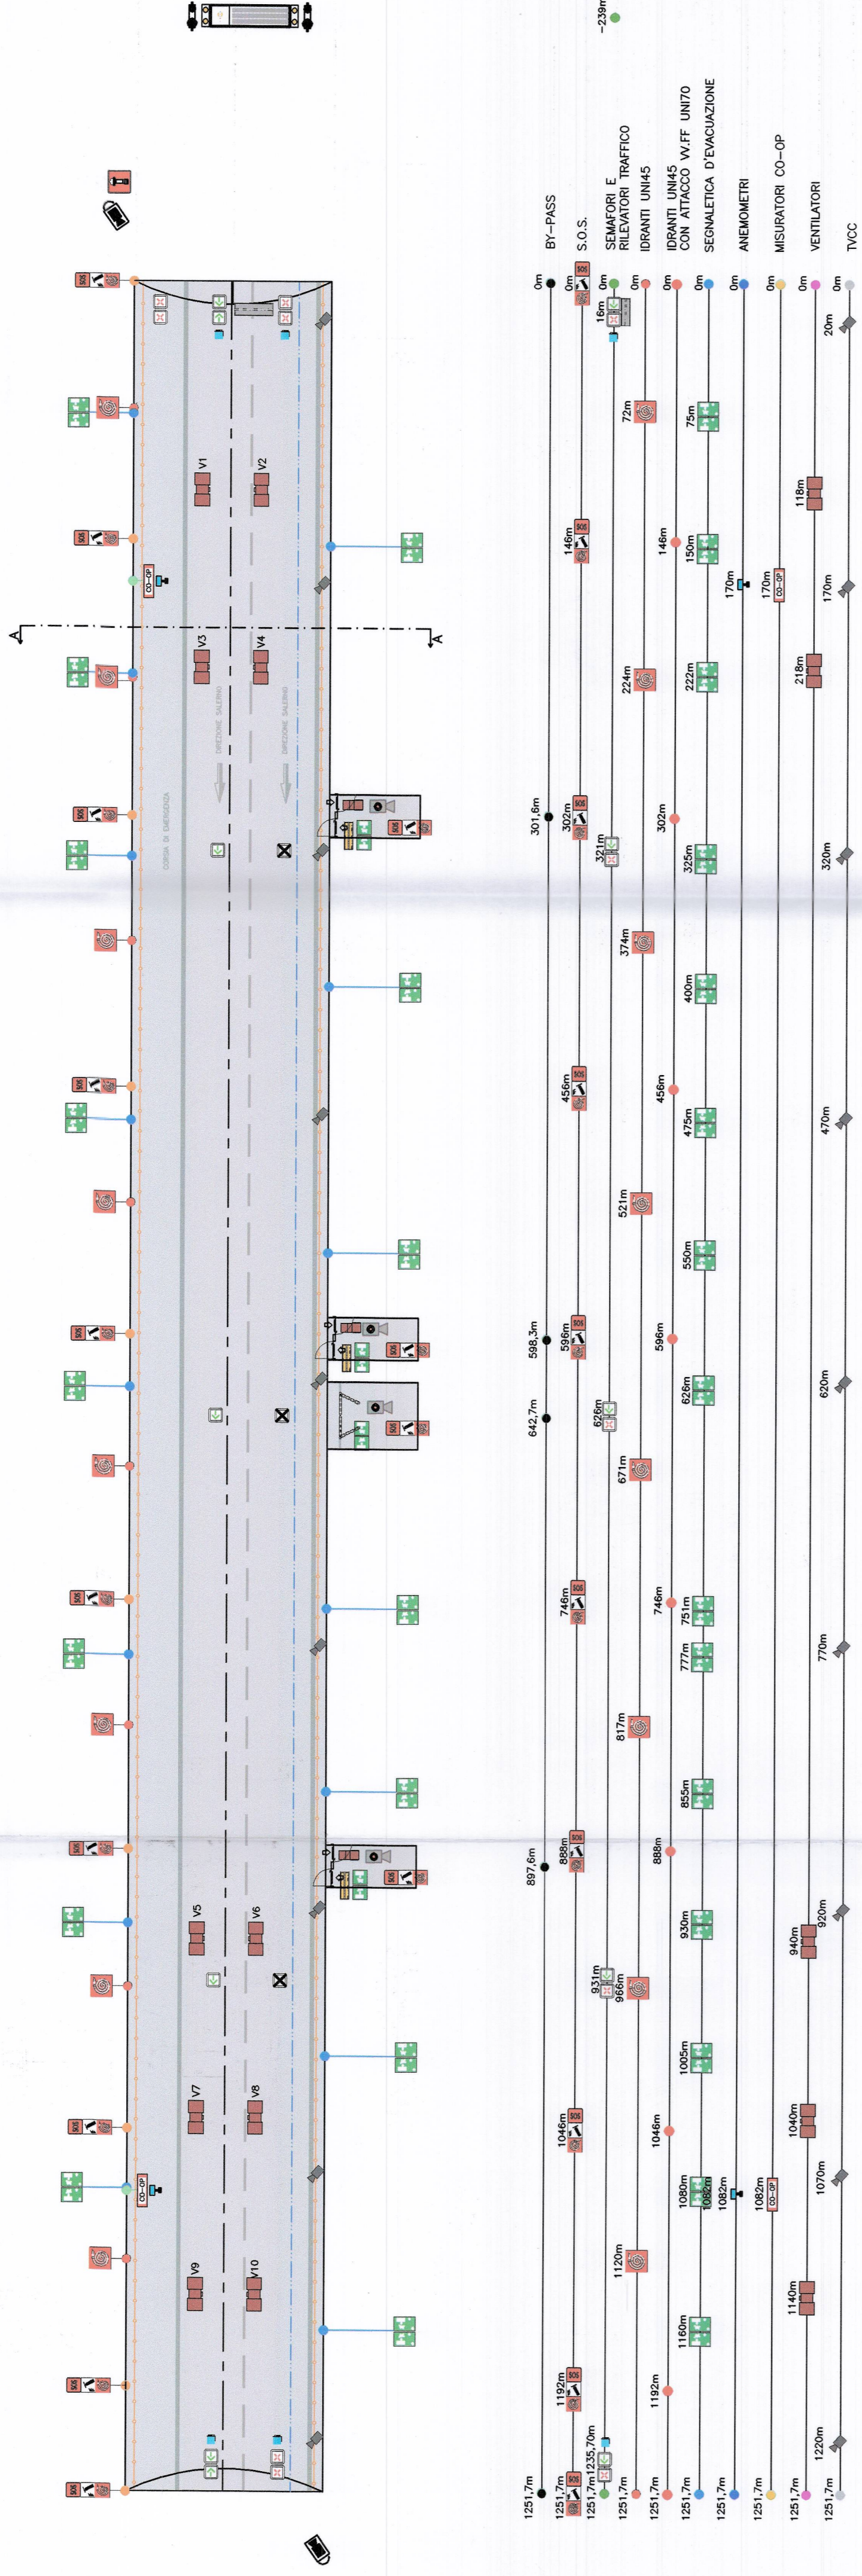

# LEGENDA SIMBOLI

- Idrante a muro UNIK45 con tubazione flessibile e lancia alloggiato all'interno di armadietto
- Armadio SOS - Idrante e muro UNIK45 con tubazione flessibile e lancia alloggiato all'interno di armadietto SOS unitamente ad attacco w.r.f. UNIT70
- Attacco per autopompa singolo
- Telecamera brandeggiabile da esterno
- Telecamera fissa
- Telecamera alloggiata all'interno del by-pass
- Sensore rilevamento veicoli a doppia tecnologia
- Pannello luoghi sicuri
- Pannello Direzione e distanze da luoghi sicuri
- Lanterne semaforiche
- Portale
- Segnale alfanumerico imbocchi galleria
- Segnale alfanumerico by pass
- Segnale freccia-croce
- JET FAN reversibile ø1000
- Ventilatore pressurizzazione diametro 710 Potenza MOTORE 2,7kw
- Rilevatore CO/OP optoelettronico
- Stazione anemometrica
- Caro termosensibile digitale su cordino d'acciaio
- Caro radiante
- Cilide luminosa costituita da Plafoniera a LED con passo 7m

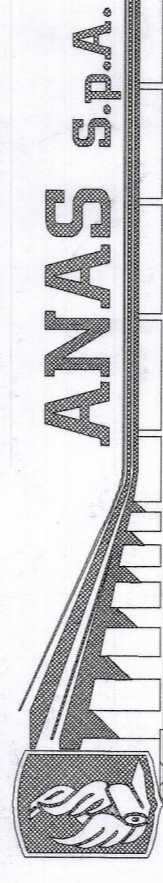

DG 48/04

**MACROLOTTO N°2 - AUTOSTRADA SALERNO-REGGIO CALABRIA**  
LAVORI DI AMMODERNAMENTO ED ADEGUAMENTO AL TIPO 1/A DELLE NORME C.N.F.R.88 DEL TRATTO DAL KM. 108+000 AL KM. 139+000 COMPOSTO DAI SEGUENTI LOTTI UNIFICATI: 1-2-3-4-5  
CODICE UNICO PROGETTO: F11 B0400210000

**CONTRAENTE GENERALE:**  
SIS S.p.a.  
Via Inverto, 24/A - 10146 Torino  
SICUR COSTRUZIONI S.A. INC S.p.A.  
SIPAL S.p.A.



**PROGETTAZIONE**  
ORDINE INGEGNERI PROVINCIA TARANTO  
Dot. Ing. Sipal S.p.A.  
TURSO Addebiato  
Dot. Ing. Adriano TURSO  
Ordine degli Ingegneri Provincia di Taranto n° 1400

**DIREZIONE TECNICA**  
SIS S.p.a.  
Dot. Ing. Sipal S.p.A.  
TURSO Addebiato  
Dot. Ing. Sipal S.p.A.

**CONSORZIO STABILE**  
SIS S.p.a.  
Via Inverto, 24/A - 10146 Torino  
SICUR COSTRUZIONI S.A. INC S.p.A.  
SIPAL S.p.A.

**PROGETTO COSTRUTTIVO**  
IMPIANTI TECNOLOGICI  
GALLERIA NATURALE RENAZZA  
Quadro sinottico impianti tecnologici - Canna Nord

**REVISIONI**

REV.	DESCRIZIONE	DATA	VERIFICATO	DATA	APPROVATO	DATA
0	Primo ante-progetto - Controlli d'approfondimento senza difformità alla Consuntivi (autoriscaldamento di progetto)	11/02/2015	A. Pasquini	11/02/2015	A. Pasquini	15/02/2015

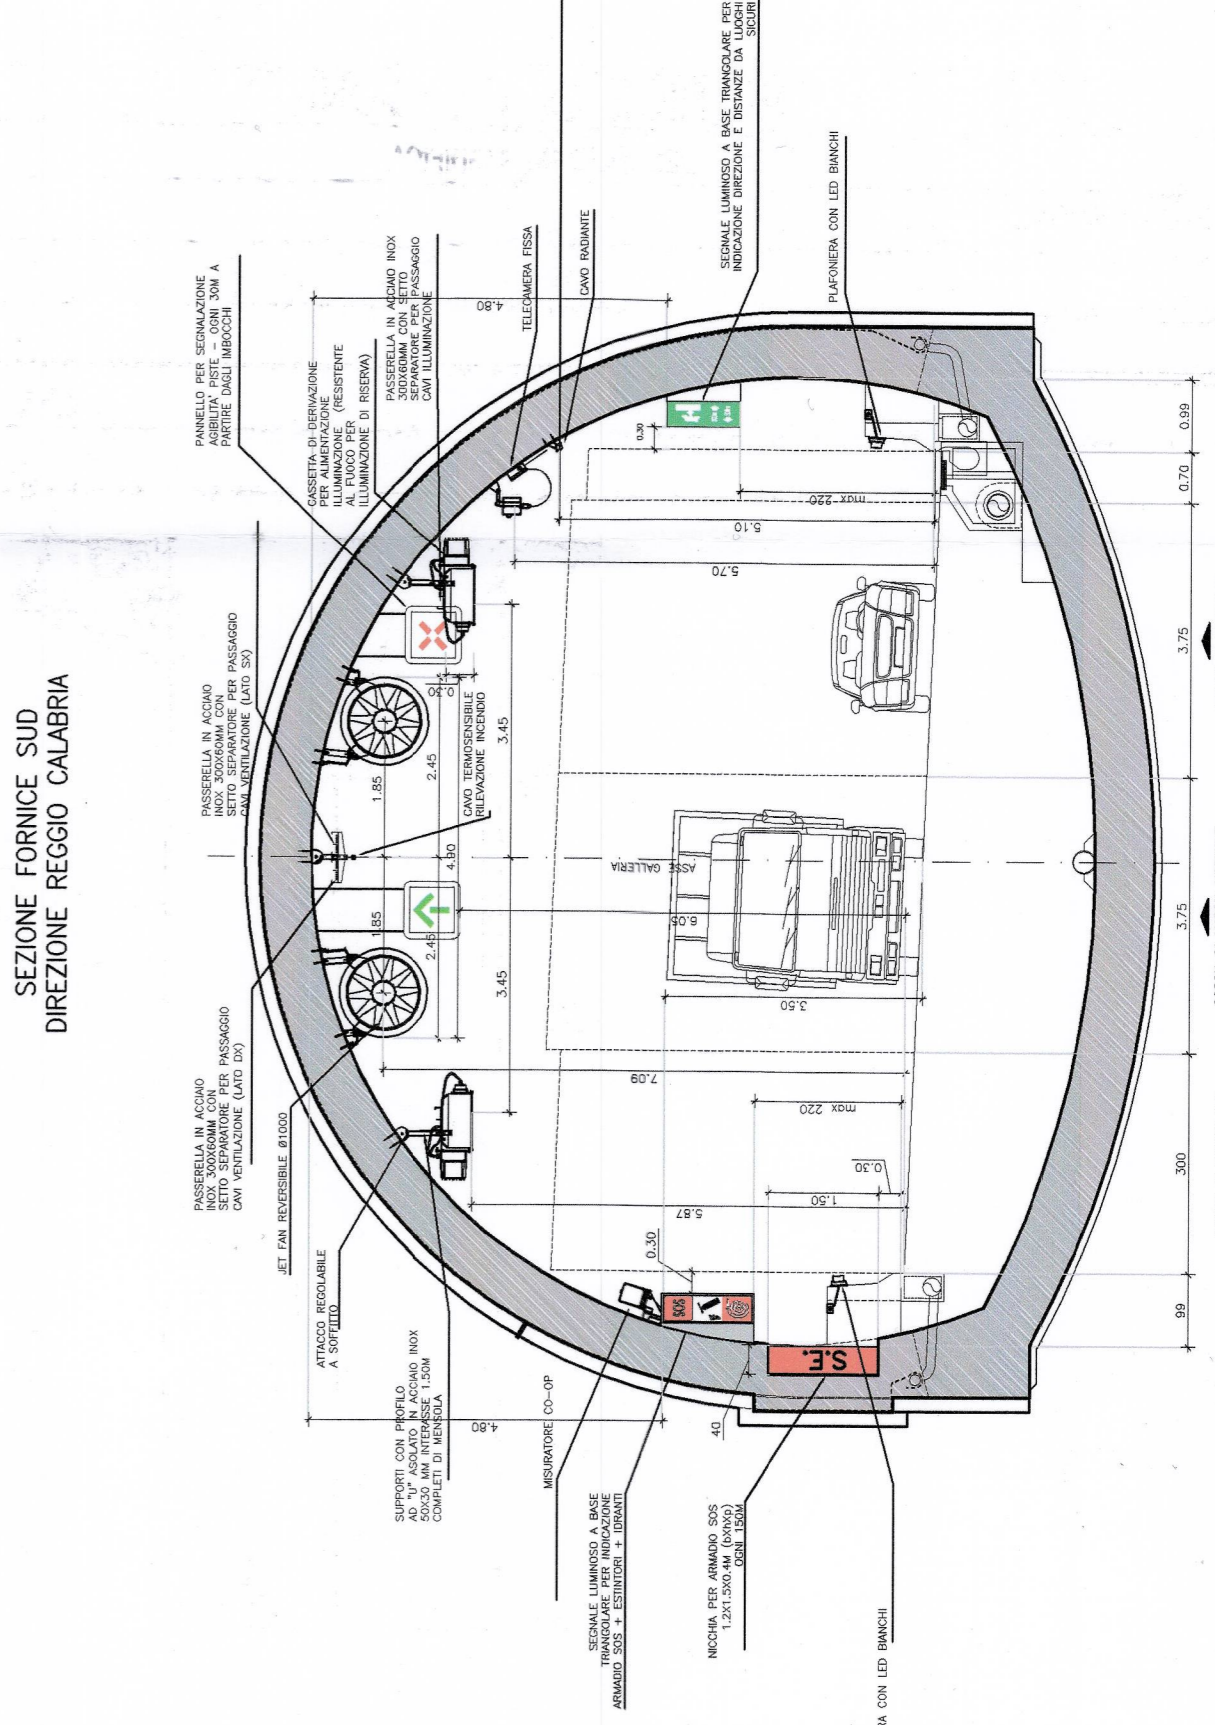

**MATRICE DI REVISIONE**  
DESCRIZIONE MODIFICA

REV.	DESCRIZIONE	DATA	VERIFICATO	DATA	APPROVATO	DATA
0	Primo ante-progetto - Controlli d'approfondimento senza difformità alla Consuntivi (autoriscaldamento di progetto)	11/02/2015	A. Pasquini	11/02/2015	A. Pasquini	15/02/2015

RESPONSABILE DEL PROCEDIMENTO Visto Dot. Ing. Francesco RUOCCO