


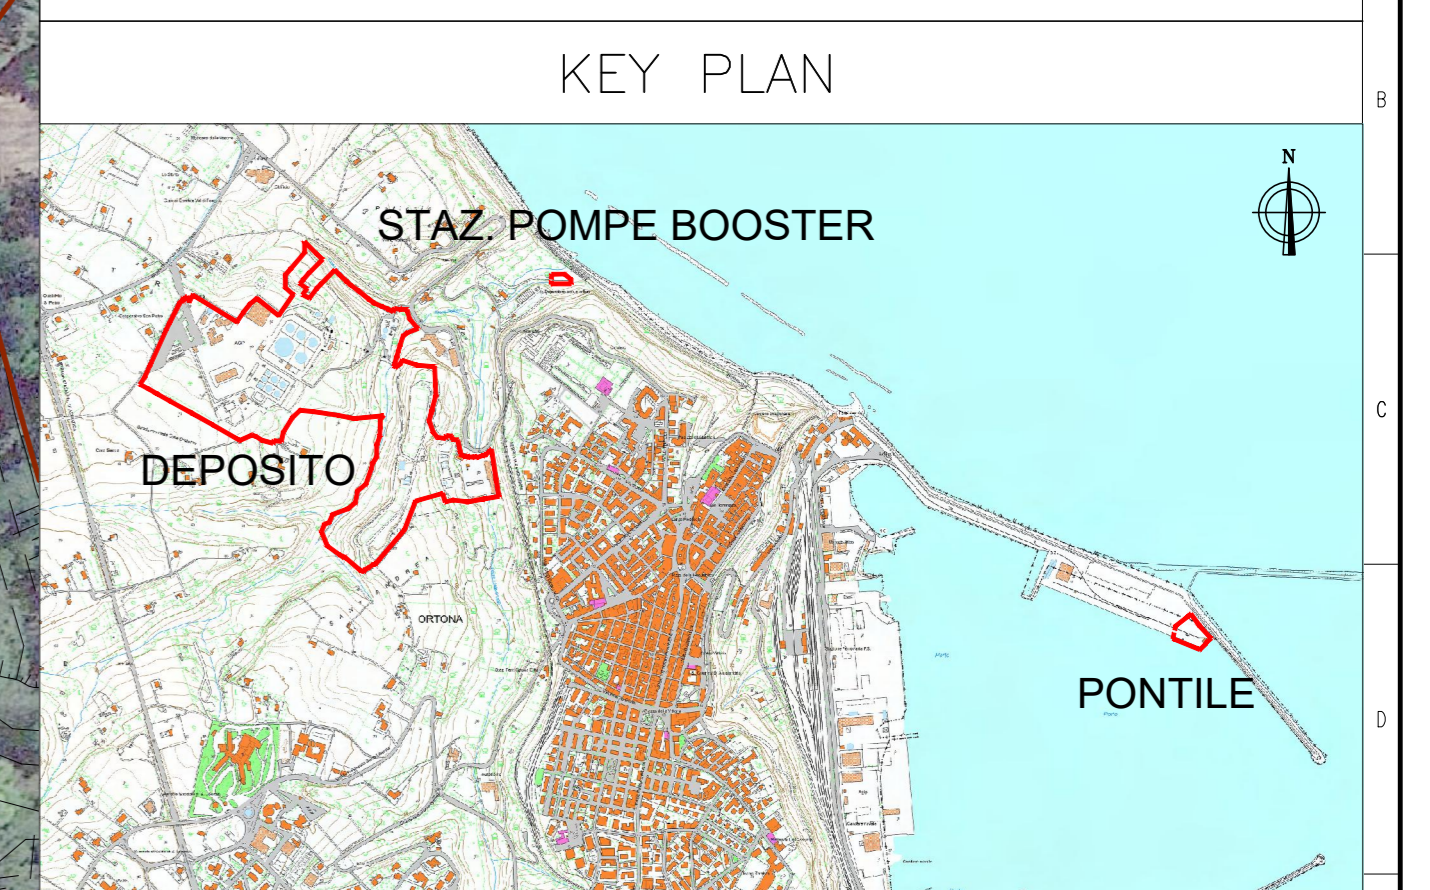


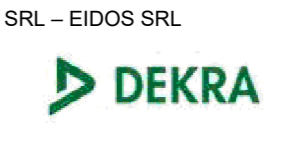

DISEGNI DI RIFERIMENTO / REFERENCE DRAWINGS		NUMERO DISEGNO / DWG. NUMBER
Disegno originale: Planimetria generale deposito rev0 maggio 2015 redatta da TECSA SRL		33156_gen.dwg
Disegno originale: Planimetria attracco navi sistema rev0 aprile 2016 redatta da TECSA SRL		34109_POR.dwg
SFONDO IMMAGINE DA GOOGLE EARTH PRO (data di acquisizione 27-07-2019)		



LEGENDA

INVILUPPO CONSEGUENZE INCIDENTALI	
■	ELEVATA LETALITA'
■	INIZIO LETALITA'
■	LESIONI IRREVERSIBILI
■	LESIONI REVERSIBILI
	CONFINI IMPIANTO
	CONFINI PROPRIETA'


EIDOS S.p.A.
 Carlo Bello
 Amministratore Unico

01	maggio 2021	revisione conseg. incidentali	EIDOS	EIDOS	EIDOS	EIDOS	EIDOS	ENI RAM
00	maggio 2020	EMMISSIONE	EIDOS	EIDOS	EIDOS	EIDOS	EIDOS	ENI RAM
Stato Validità	Numero Rev.	Data	Descrizione	Preparato da	Controllato da	Approvato da	Approvaz. Contractor	Approvaz. Company
Company			Nome Progetto		Documento N.			
 Eni S.p.A.			RAPPORTO DI SICUREZZA 2020		DOR-003			
Contractor			Codice Contrattista		Commessa N.			
RTI PROGER SPA - DEKRA ITALIA SRL - EIDOS SRL			531283		odc 5710.697234			
  			Contratto N.		2500033624			
Nome			Località		Scala		Fg. di Fg.	
DEPOSITO DI ORTONA			ORTONA (CH)		1:1000		1 / 1	
Titolo Documento			Sostituisce il No.		Sostituito dal No.			
PLANIMETRIA INVILUPPO CONSEGUENZE INCIDENTALI								
			Area Impianto		Unità Impianto			
			N.A.		N.A.			