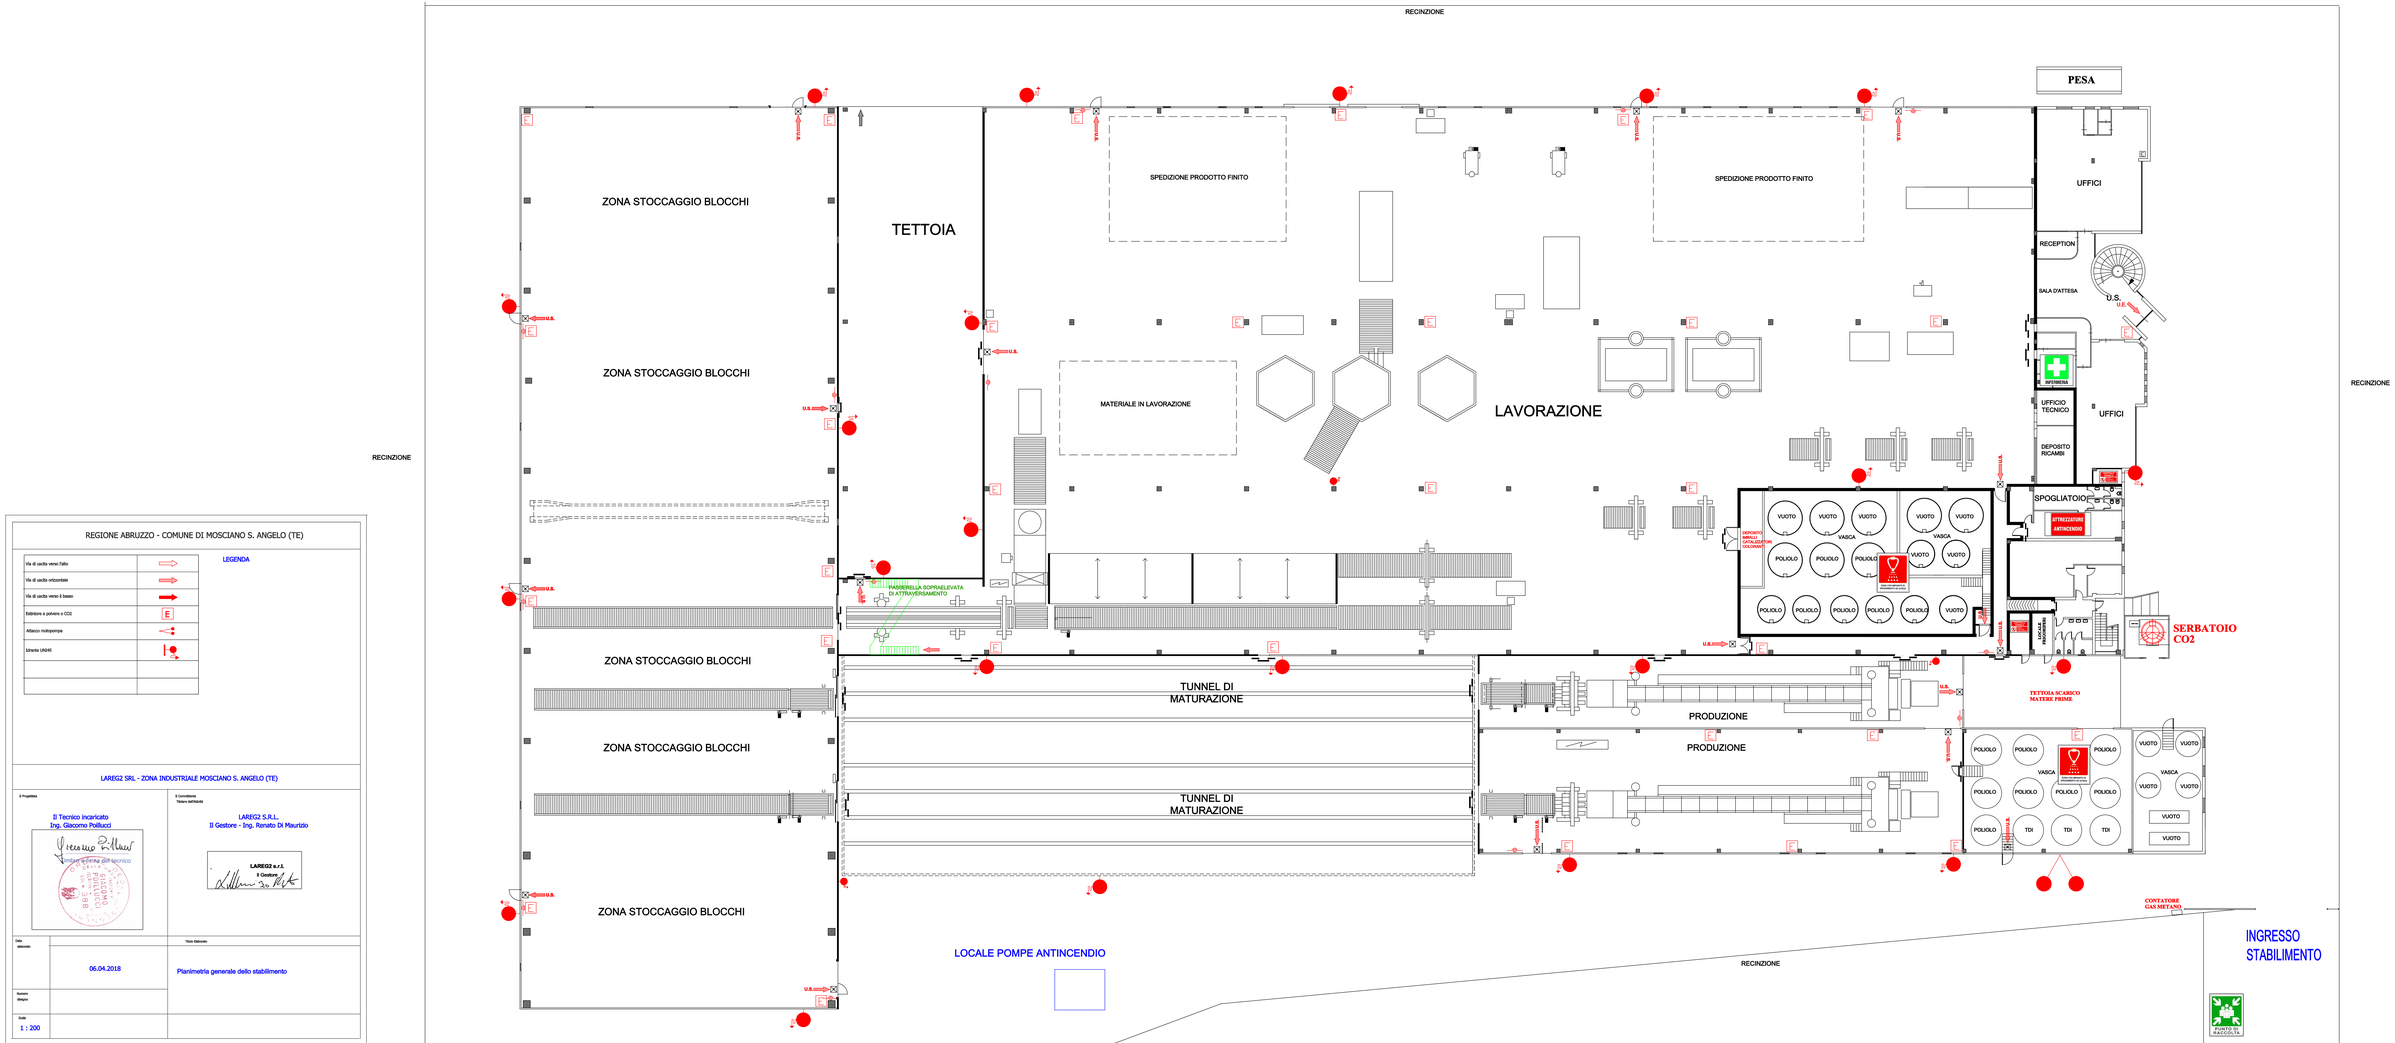

REGIONE ABRUZZO - COMUNE DI MOSCIANO S. ANGELO (TE)

LEGENDA

Via di uscita verso l'alto	
Via di uscita orizzontale	
Via di uscita verso il basso	
Estintore a polvere o CO2	E
Attacco motopompa	
Idrante UNI45	

LAREG2 SRL - ZONA INDUSTRIALE MOSCIANO S. ANGELO (TE)

Il Progettista

Il Tecnico incaricato
Ing. Giacomo Pellucci

Il Committente
Titolare dell'Attività

LAREG2 S.R.L.
Il Gestore - Ing. Renato Di Maurizio

LAREG2 s.r.l.
Il Gestore

Data elaborato	06.04.2018
Numero disegno	
Scala	1 : 200

Titolo Elaborato

Planimetria generale dello stabilimento