NORMALIZZAZIONE INTERNA STANDARDIZATION	DISEGNI DI RIFERIMENTO / REFERENCE DRAWINGS	NUMERO DISEGNO / DWG. NUMBER

NORD GEOGRAFICO

NORD CONVENZIONALE

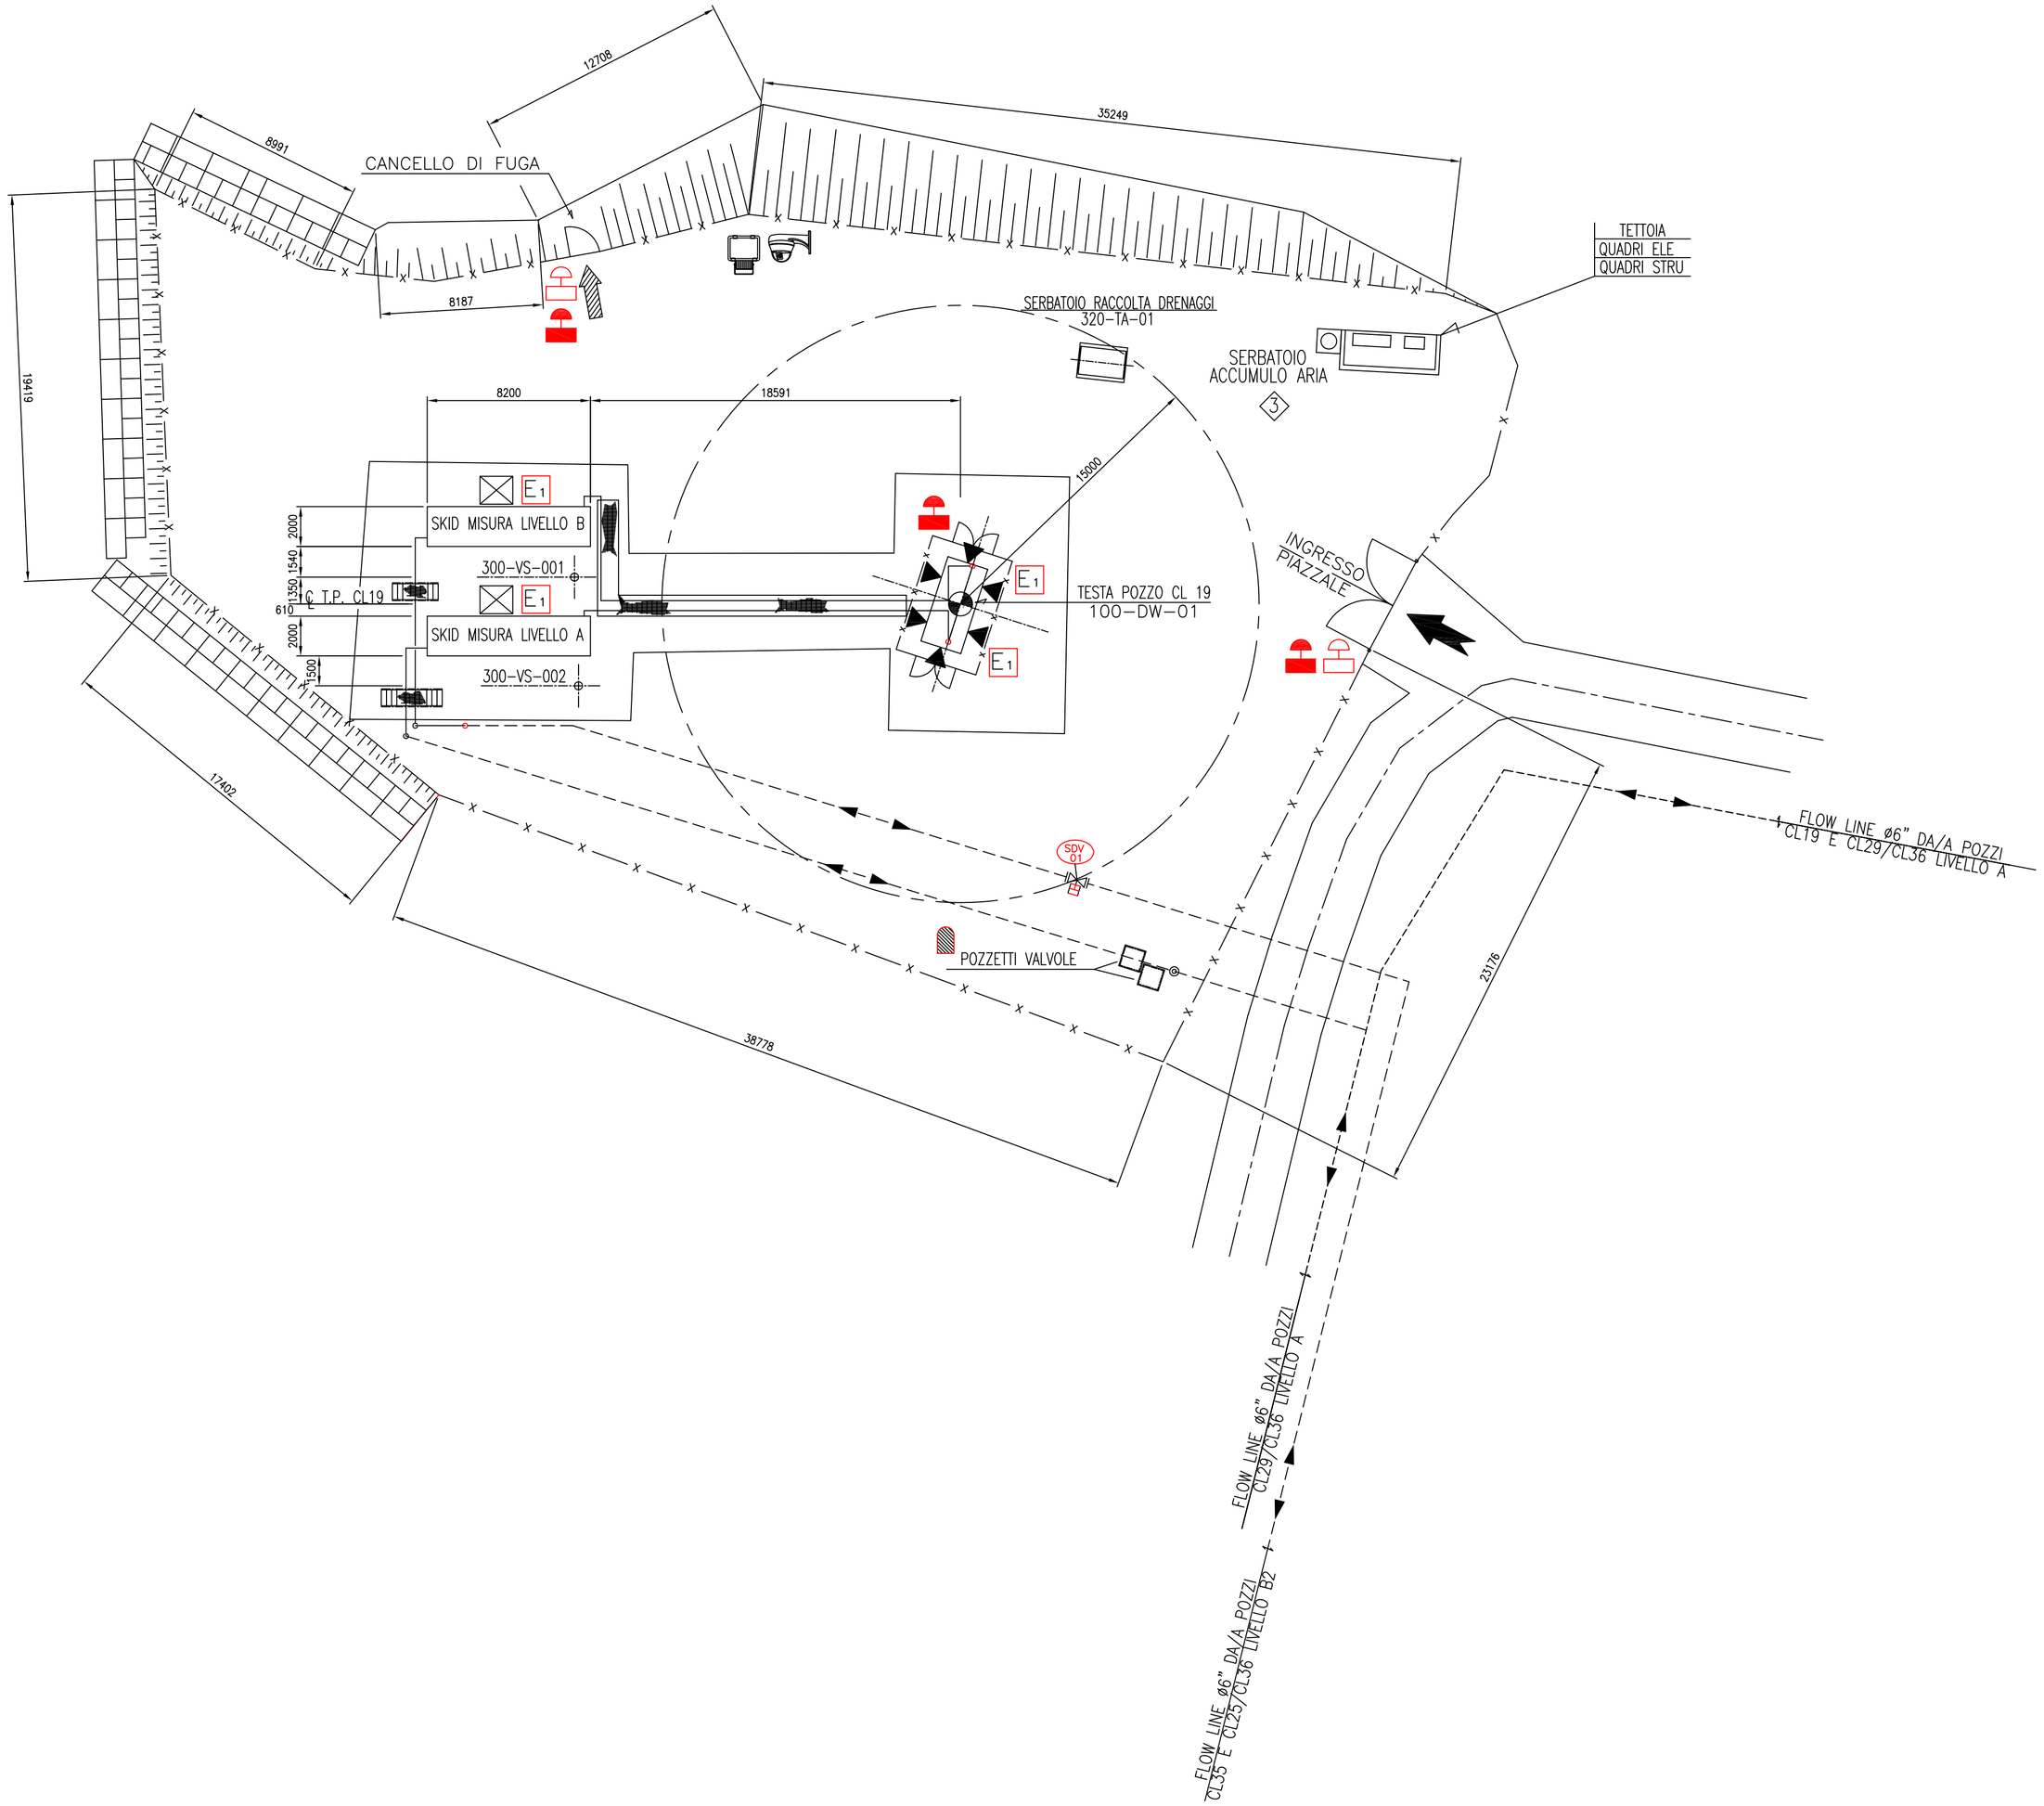

LEGENDA:

- PULSANTE DI EMERGENZA ESD
- PULSANTE DI EMERGENZA PSD
- E1 ESTINTORE PORTATILE A POLVERE DA Kg. 9
- RETE TAPPI FUSIBILI
- CASSETTA PE
- VIA DI FUGA
- TORRE FARO A DUE CORPI ILLUMINANTI
- TELECAMERA VIDEOSORVEGLIANZA
- RECINZIONE IN RETE METALLICA

REV. REV.	DATA DATE	DESCRIZIONE / DESCRIPTION	DISEGN. DRAFT.	CONTR. CHECK.	APPROV. APPROV.
3	LUGLIO '14	EMESSO PER UNMIG -SOSTITUZIONE SIST. GAS STRUMENTI IN ARIA STRUMENTI-	LAB	EDISON STOCCAGGIO	EDISON STOCCAGGIO
2	13/05/09	REVISIONATO – EMESSO PER UNMIG	MARIS	EDISON	EDISON
1	27/08/08	EMESSO PER UNMIG	MARIS	EDISON	EDISON
0	22/04/08	AS-BUILT	MARIS	EDISON	EDISON

EDISON STOCCAGGIO
DISTRETTO OPERATIVO PESCARA

CAMPO GAS DI CELLINO

AREA POZZO CELLINO 19
PLANIMETRIA
SICUREZZE E ANTINCENDIO

SOSTITUISCE IL SUPERSEDES N.° 0122/FL/2064/A1

SOSTITUITO DAL SUPERSEDED BY N.°

RIFERIMENTO REFERENCE

UFFICIO OFFICE

REVISIONE REVISION: Ø1/23 | SCALA SCALE: 1:200 | FOGLIO SH. 1 DI OF 1

DIS. Nr. / DWG N° 1002-FL-0005-A1

FILE: 1002-FL-0005-A1_Rev.3.dwg