


■ Viabilità autorizzata  
■ Viabilità vietata  
 Viabilità consentita per  
 attività inerenti la mansione

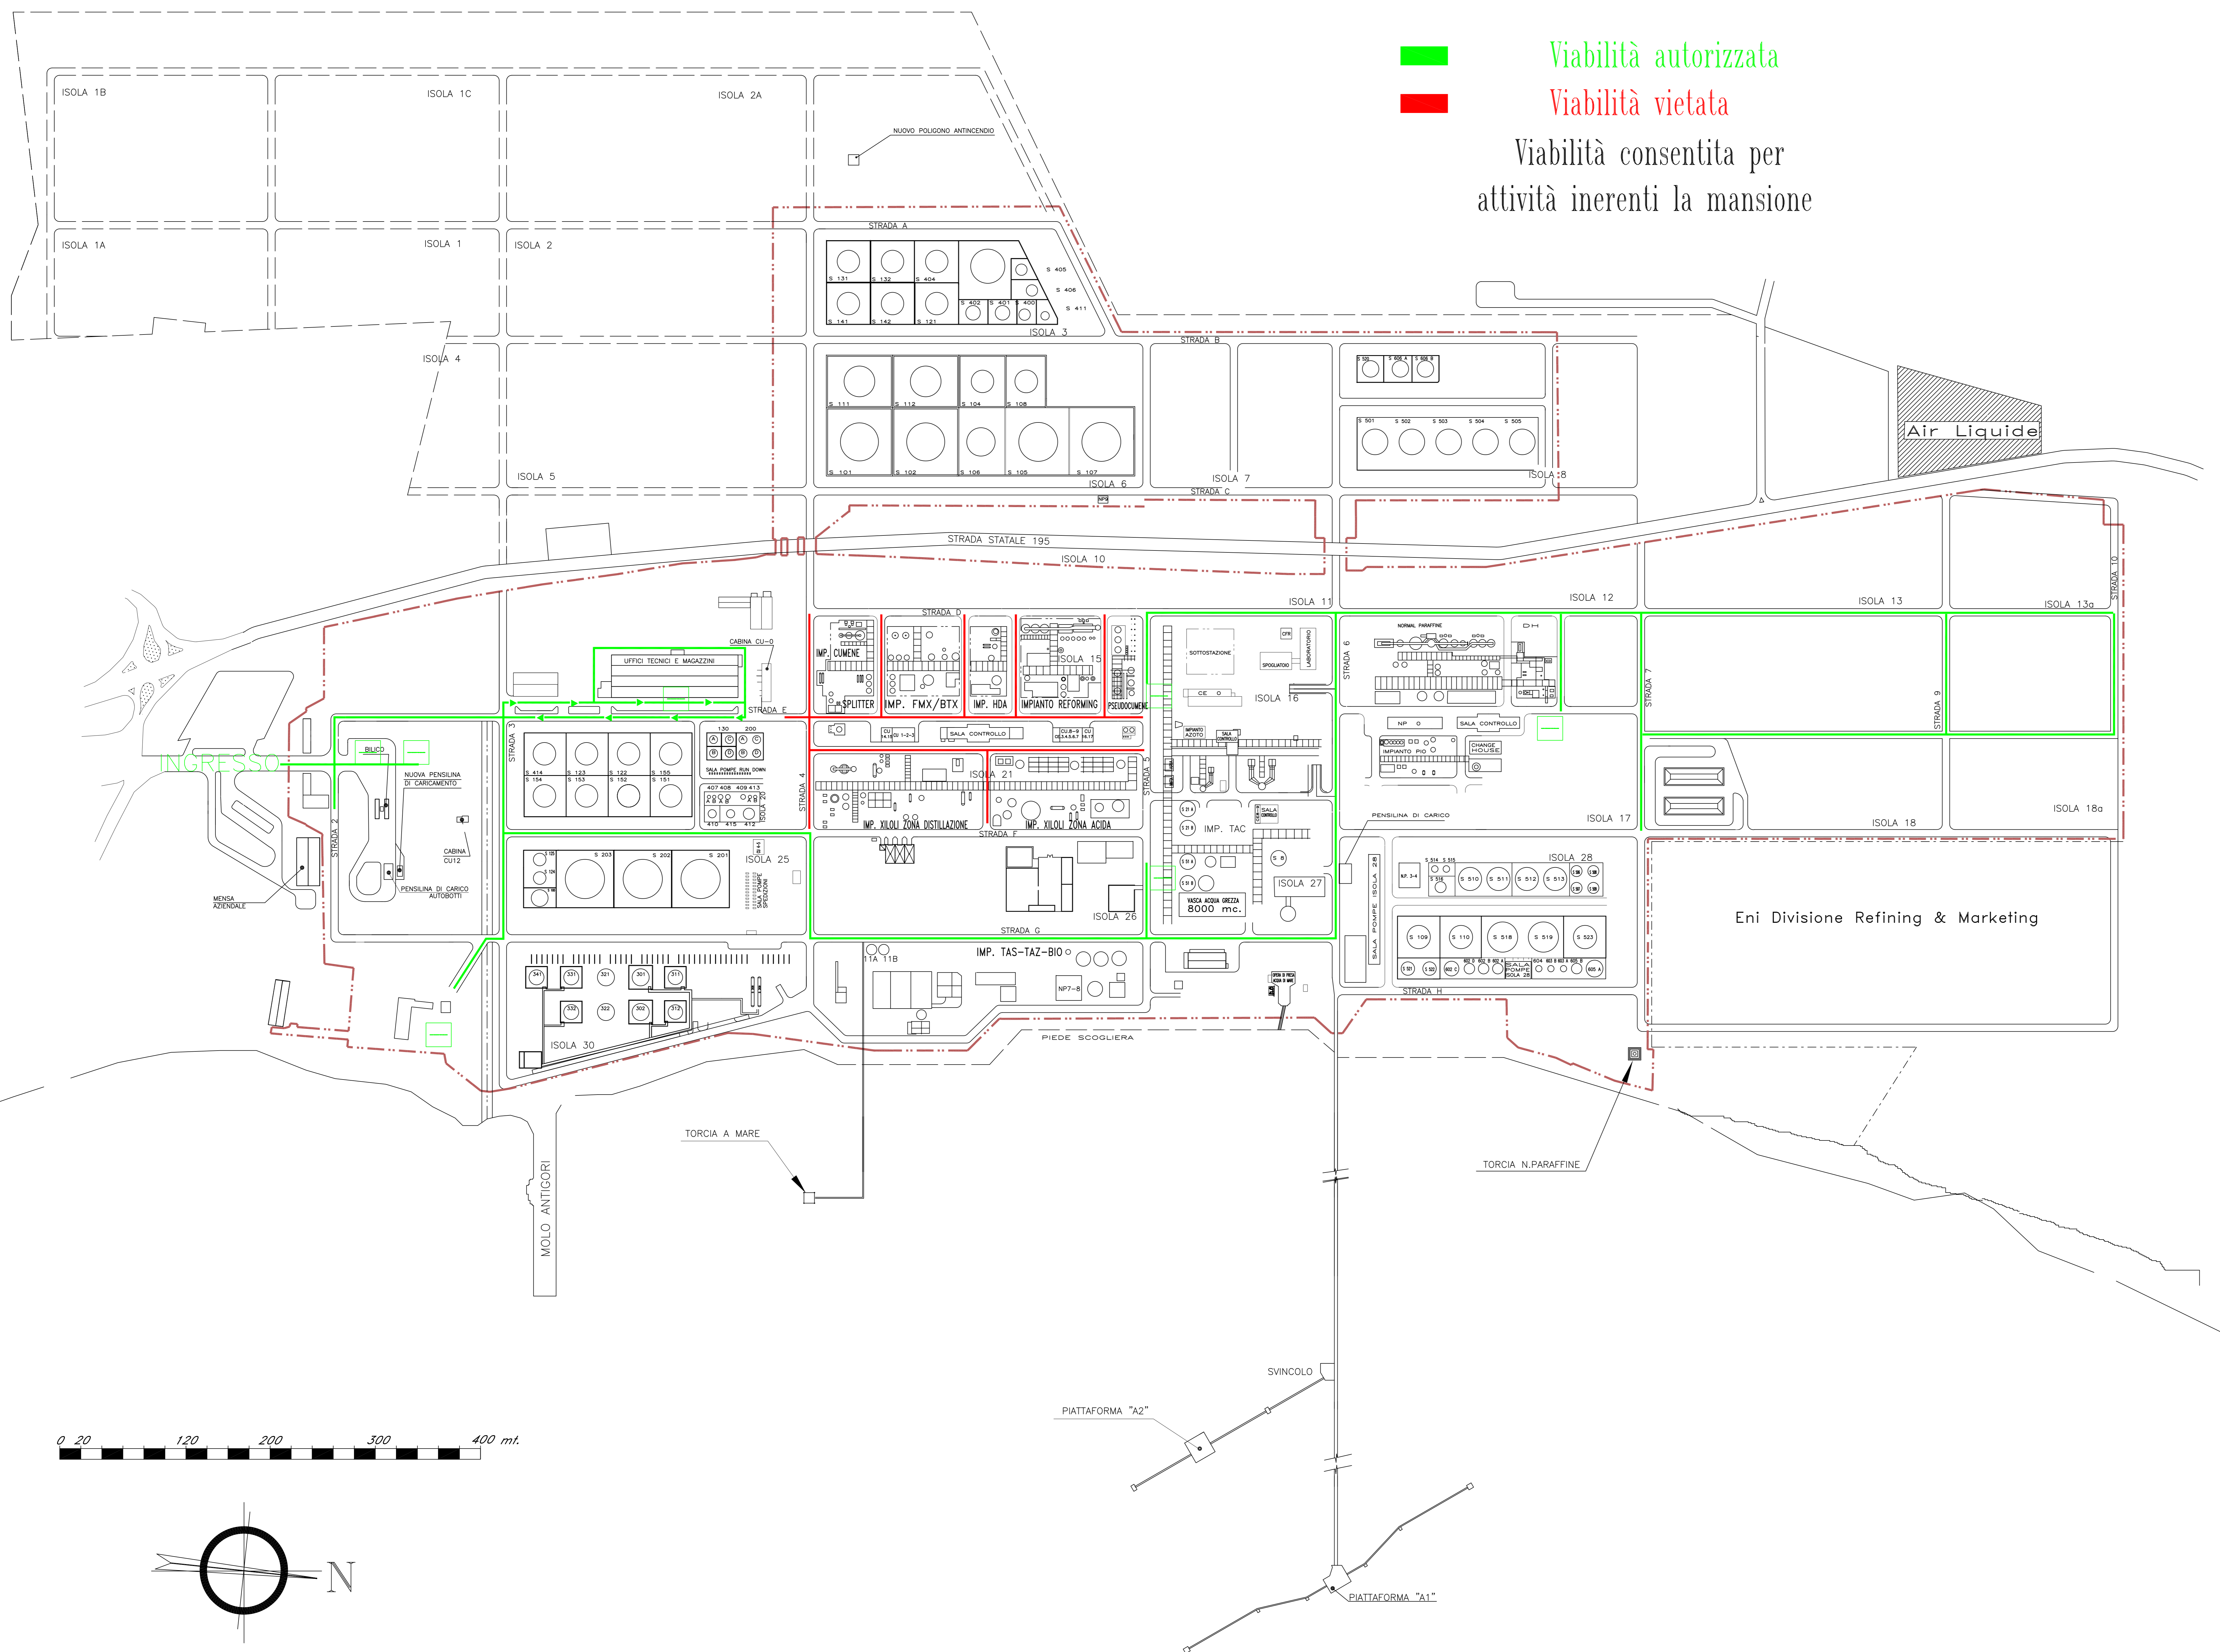

0	AGGIORNAMENTO GENERALE PER GEDOT EX REV. 71	FLORIS	PILUDU	12/07
rev.	descrizione	dis.	appr.	data
<b>Polimeri Europa</b> <small>STABILIMENTO DI SARROCH</small>				
<b>PLANIMETRIA GENERALE</b> <b>di STABILIMENTO</b>				
DISEGNATO	SCALA	DATA	DIS. NUMERO	
Pinna M.	1:2000	30.09.2006	130.GB.602040.FF	