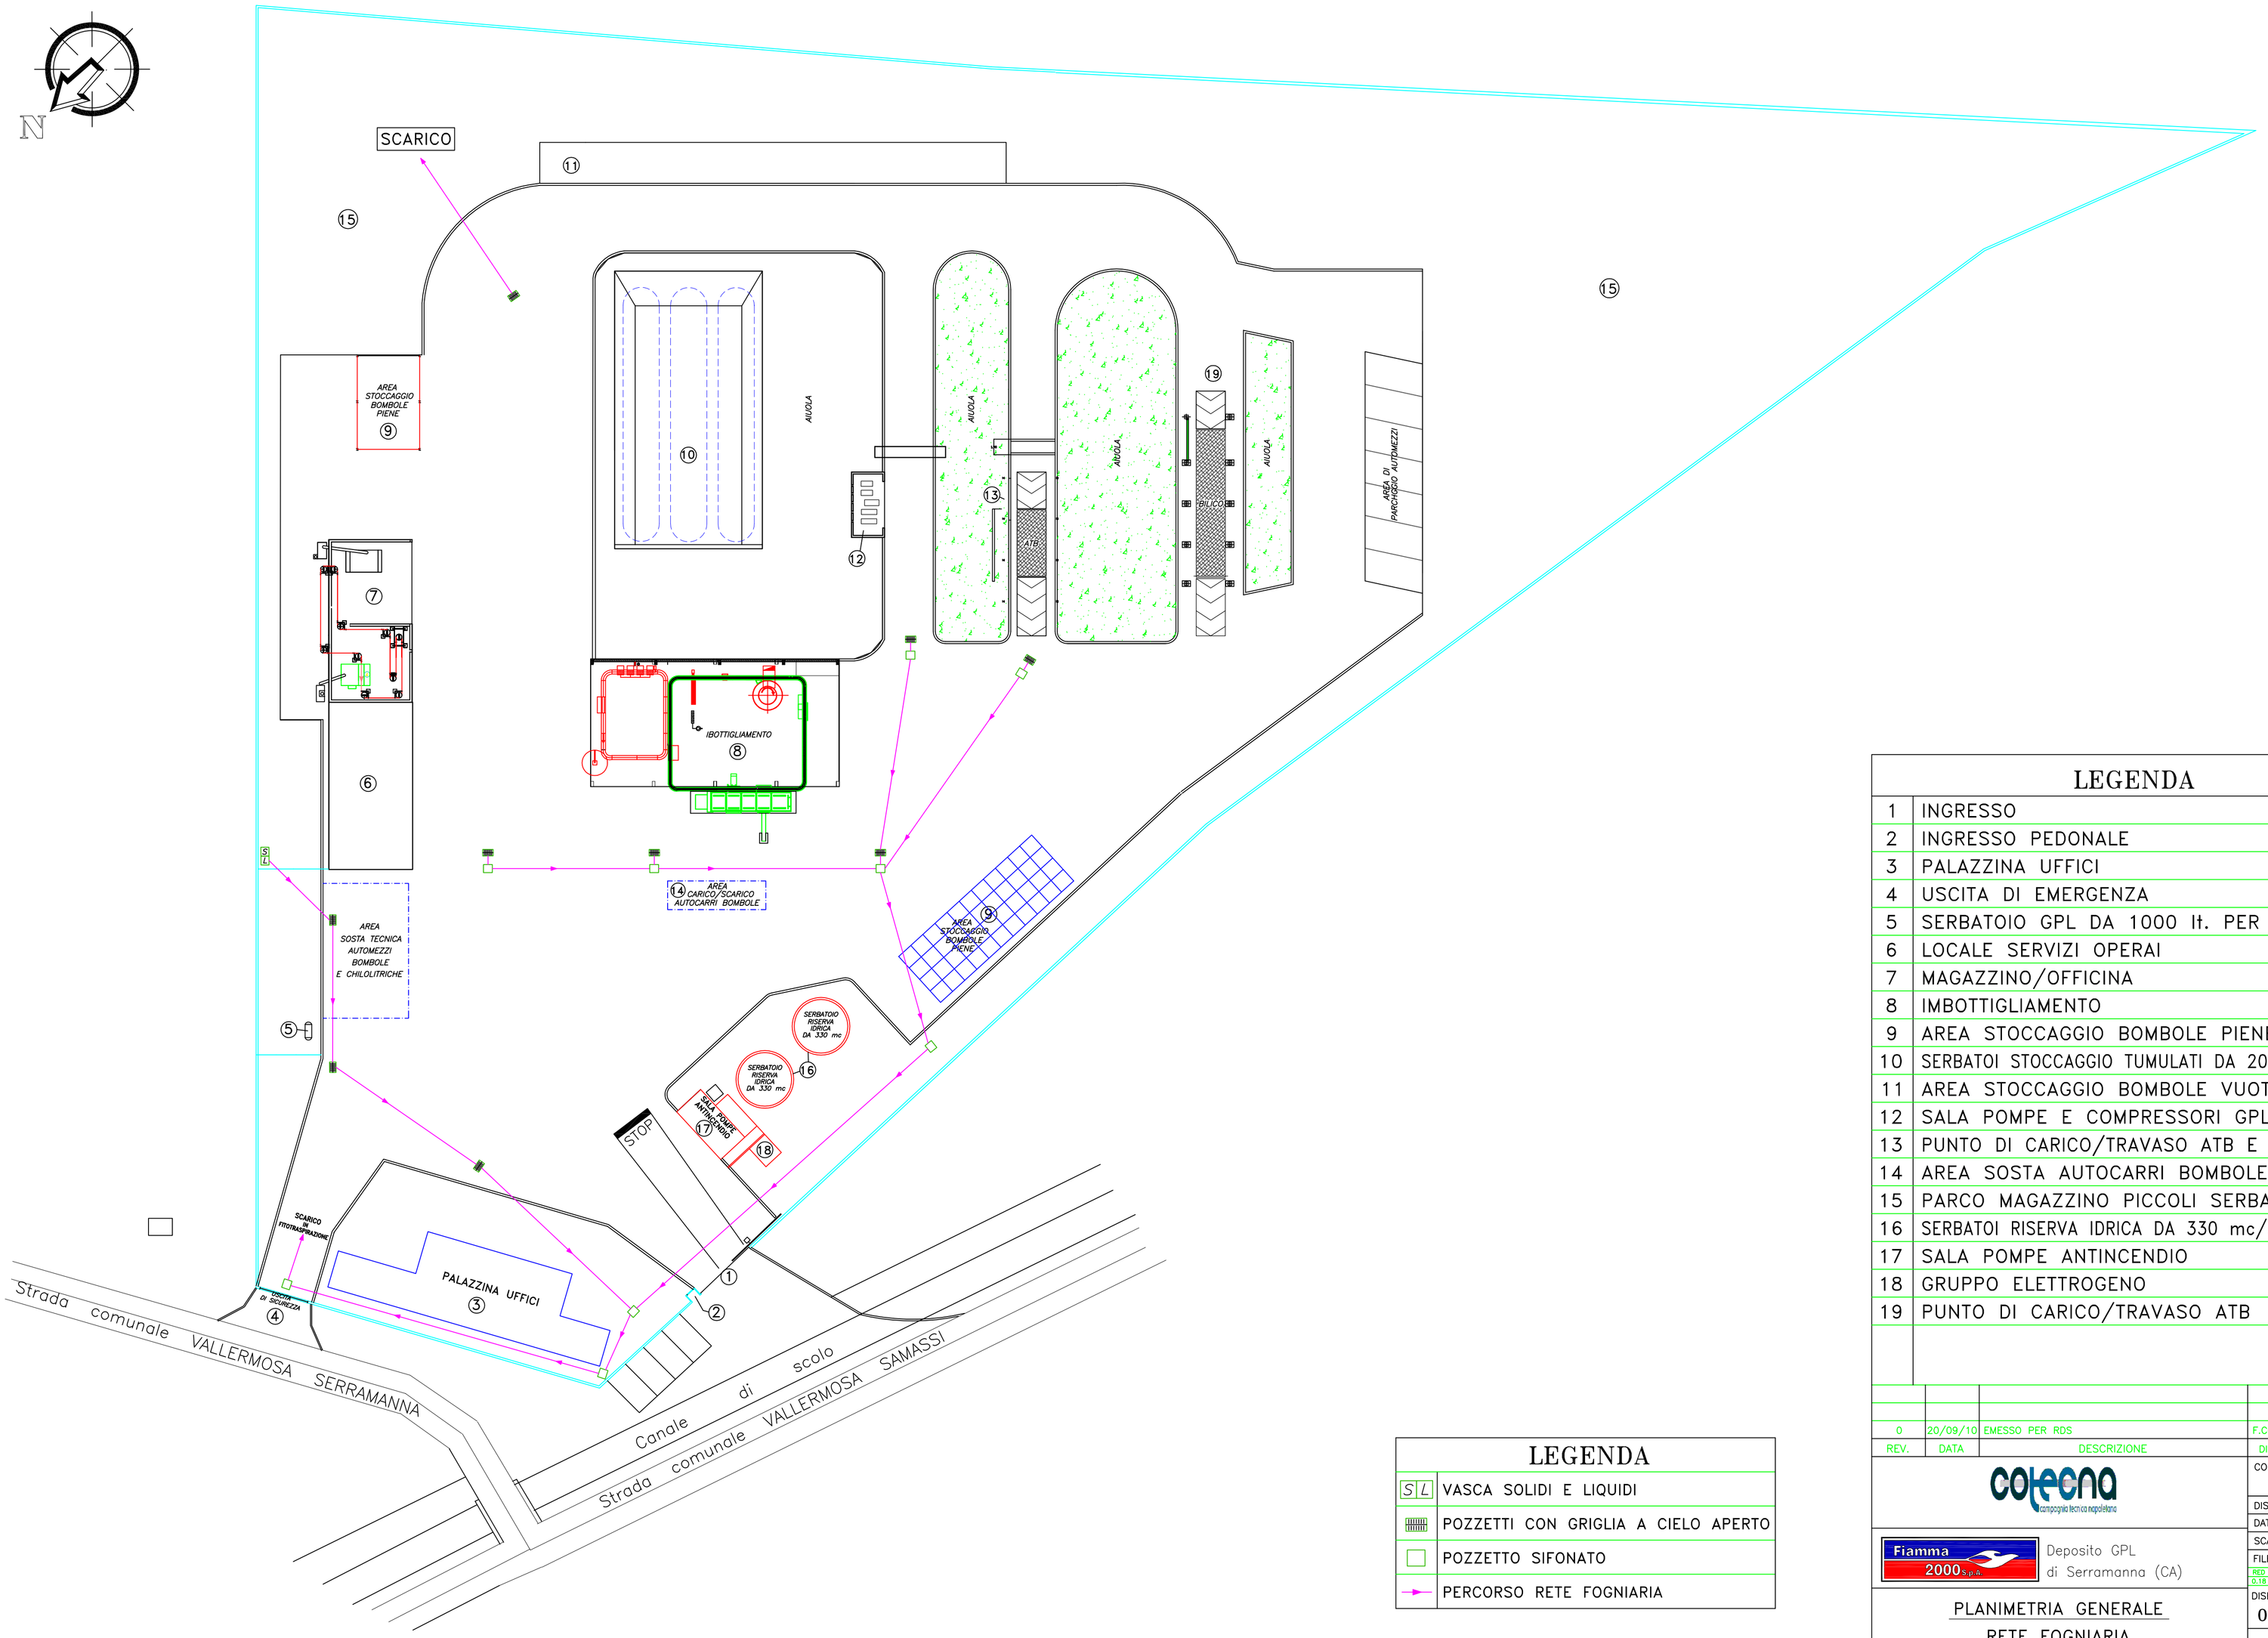

LEGENDA

1	INGRESSO
2	INGRESSO PEDONALE
3	PALAZZINA UFFICI
4	USCITA DI EMERGENZA
5	SERBATOIO GPL DA 1000 lt. PER USO INTERNO
6	LOCALE SERVIZI OPERAI
7	MAGAZZINO/OFFICINA
8	IMBOTTIGLIAMENTO
9	AREA STOCCAGGIO BOMBOLE PIENE
10	SERBATOI STOCCAGGIO TUMULATI DA 200 mc/cadauno
11	AREA STOCCAGGIO BOMBOLE VUOTE
12	SALA POMPE E COMPRESSORI GPL
13	PUNTO DI CARICO/TRAVASO ATB E PICCOLE ATB
14	AREA SOSTA AUTOCARRI BOMBOLE
15	PARCO MAGAZZINO PICCOLI SERBATOI
16	SERBATOI RISERVA IDRICA DA 330 mc/cadauno
17	SALA POMPE ANTINCENDIO
18	GRUPPO ELETTROGENO
19	PUNTO DI CARICO/TRAVASO ATB

LEGENDA

S L	VASCA SOLIDI E LIQUIDI
	POZZETTI CON GRIGLIA A CIELO APERTO
	POZZETTO SIFONATO
	PERCORSO RETE FOGNIARIA

REV.	DATA	DESCRIZIONE	DISEG.	CONTR.	APPROV.
0	20/09/10	EMESSO PER RDS	F.COTENA	MONACELLI	

cotena
compagnia tecnica napoletana

Fiamma 2000 S.p.A.
Deposito GPL di Serramanna (CA)

PLANIMETRIA GENERALE
RETE FOGNIARIA

COMMESSA Nr.: 10.0075
DISEGN.: F.COTENA
DATA: 20/09/2010
SCALA: 1:500 SCALA PL: 1:500
FILE DWG: 075-CTN-TL006.DWG

RED	GREEN	CYAN	MAGENTA	BLUE	WHITE	84
0.18	0.13	0.45	0.50	0.20	0.20	0.30

DISEGNO Nr.: 075-CTN-TL006
INDICE 0

A TERMINE DELLE VIGENTI LEGGI QUESTO DISEGNO NON POTRA' ESSERE COPIATO, RIPRODOTTO O COMUNICATO AD ALTRE PERSONE O DITTA SENZA AUTORIZZAZIONE DELLA FIAMMA 2000 S.p.A.