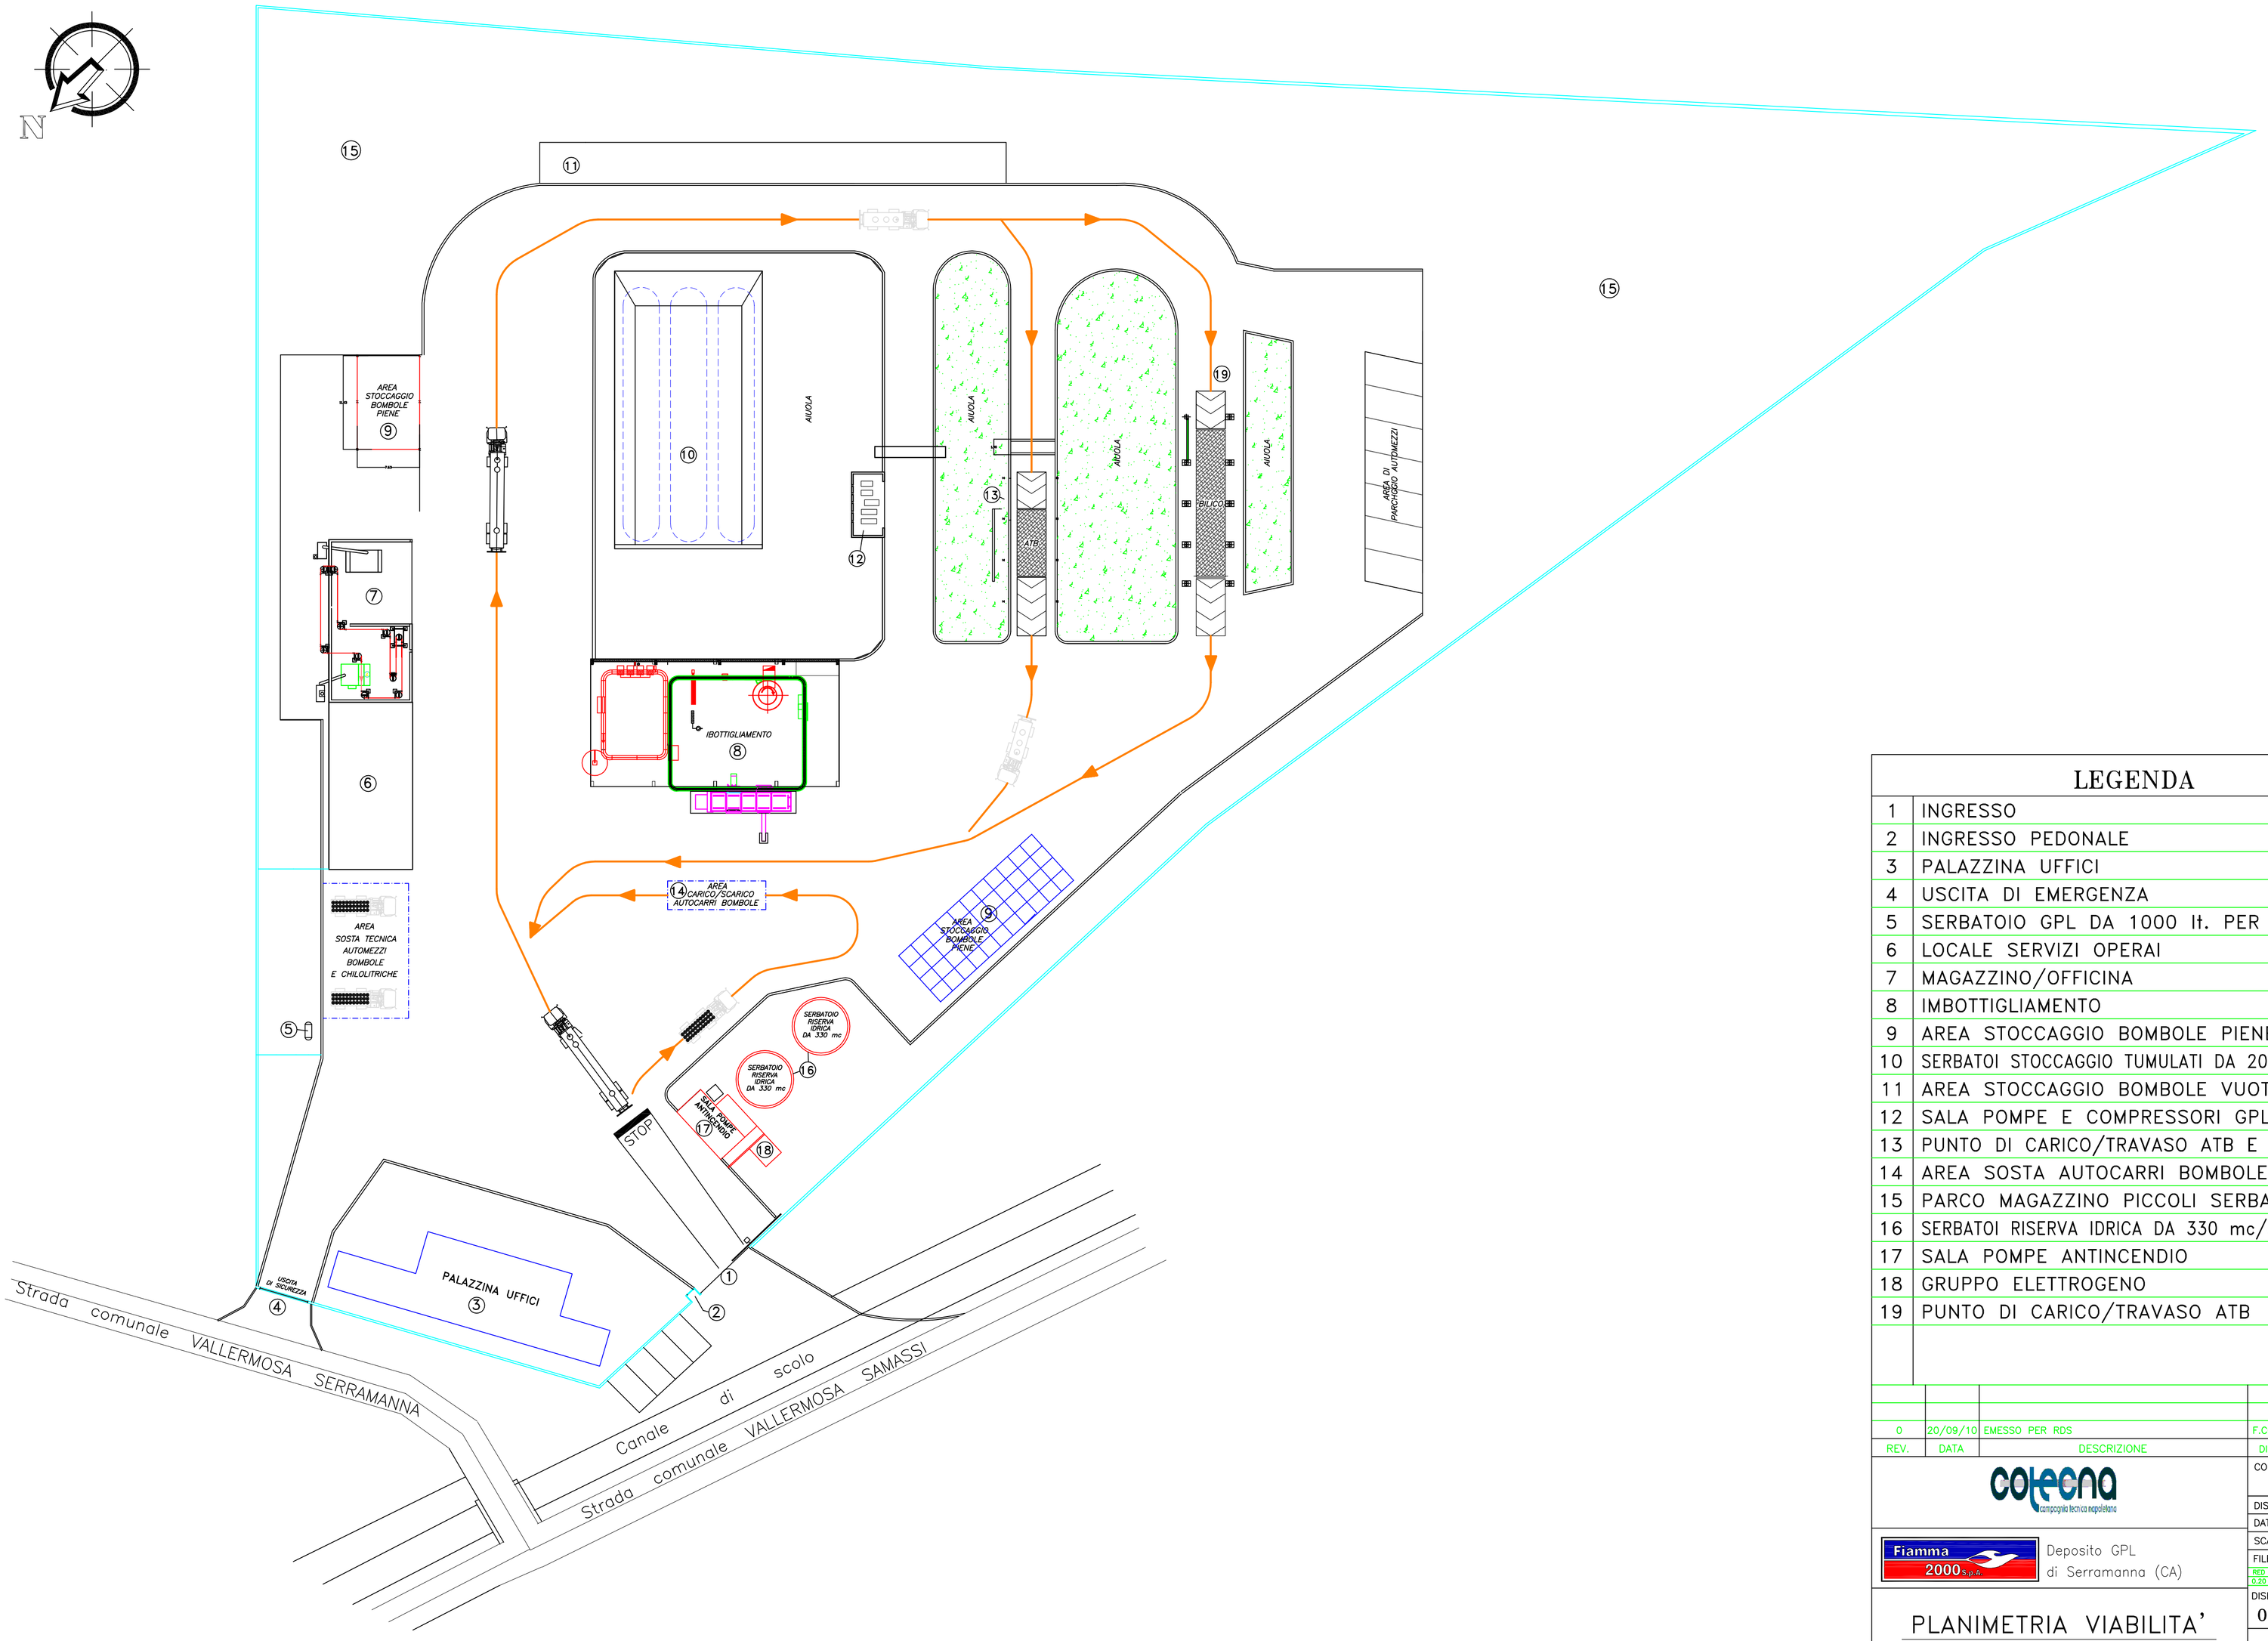

LEGENDA

1	INGRESSO
2	INGRESSO PEDONALE
3	PALAZZINA UFFICI
4	USCITA DI EMERGENZA
5	SERBATOIO GPL DA 1000 lt. PER USO INTERNO
6	LOCALE SERVIZI OPERAI
7	MAGAZZINO/OFFICINA
8	IMBOTTIGLIAMENTO
9	AREA STOCCAGGIO BOMBOLE PIENE
10	SERBATOI STOCCAGGIO TUMULATI DA 200 mc/cadauno
11	AREA STOCCAGGIO BOMBOLE VUOTE
12	SALA POMPE E COMPRESSORI GPL
13	PUNTO DI CARICO/TRAVASO ATB E PICCOLE ATB
14	AREA SOSTA AUTOCARRI BOMBOLE
15	PARCO MAGAZZINO PICCOLI SERBATOI
16	SERBATOI RISERVA IDRICA DA 330 mc/cadauno
17	SALA POMPE ANTINCENDIO
18	GRUPPO ELETTROGENO
19	PUNTO DI CARICO/TRAVASO ATB

REV.	DATA	DESCRIZIONE	DISEG.	CONTR.	APPROV.
0	20/09/10	EMESSO PER RDS	F.COTENA	MONACELLI	CAMARDELLA

cotecna
compagnia tecnica napoletana

COMMESSA Nr.: 10.0075

DISEGN.: F.COTENA

DATA: 20/09/2010

SCALA: 1:500 SCALA PL: 1:500

FILE DWG: 075-CTN-TL004.DWG

RED	GREEN	CYAN	MAGENTA	BLUE	WHITE	RESTANTI
0.20	0.13	0.45	0.13	0.20	0.20	0.10

Fiamma 2000 S.p.A.

Deposito GPL di Serramanna (CA)

PLANIMETRIA VIABILITA'

DISEGNO Nr.: 075-CTN-TL004

INDICE 0

A TERMINE DELLE VIGENTI LEGGI QUESTO DISEGNO NON POTRA' ESSERE COPIATO, RIPRODOTTO O COMUNICATO AD ALTRE PERSONE O DITTA SENZA AUTORIZZAZIONE DELLA FIAMMA 2000 S.p.A.