

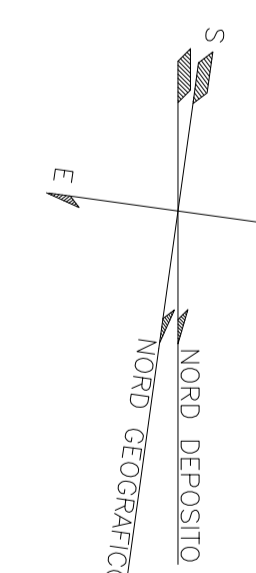


SEZIONE "A-A"

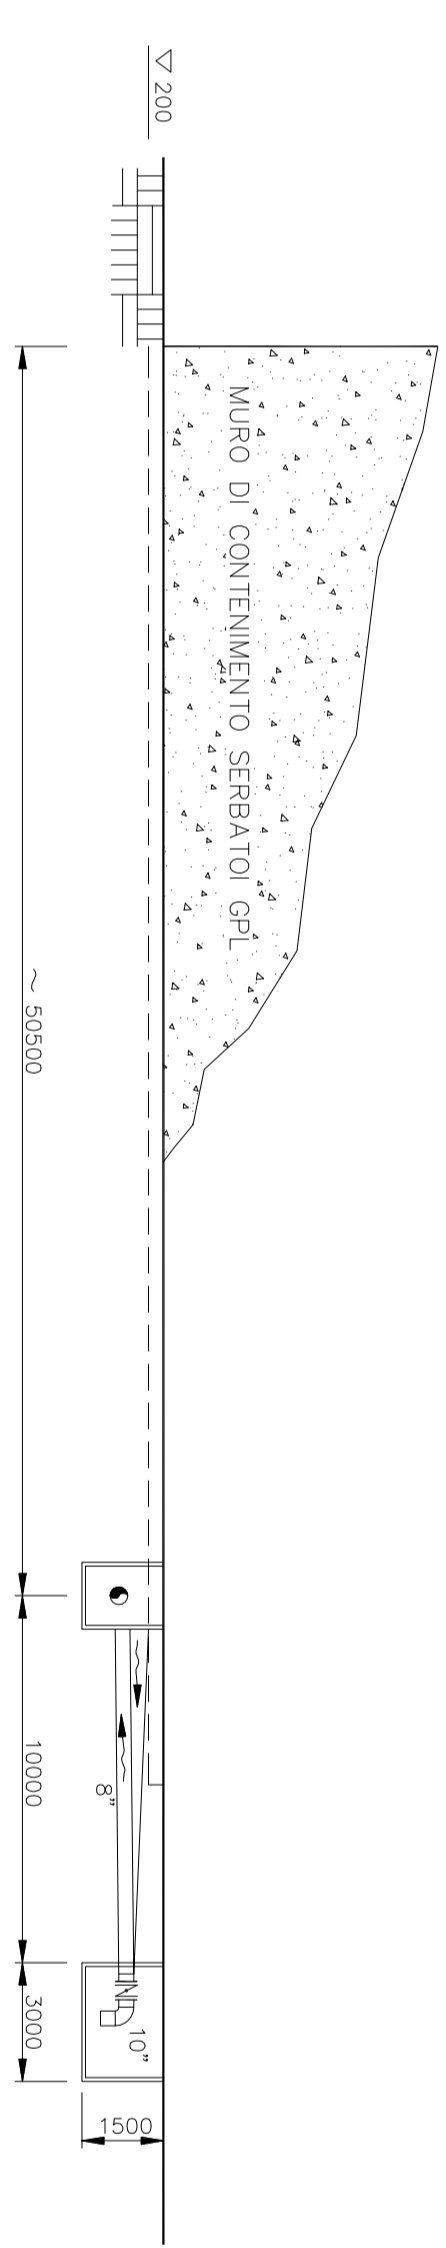

LEGENDA

- 1 SFERA RISERVA IORICA
- 2 SERBATOI GPL RICOPERTI DA 200 m³
- 3 PARCHEGGIO AUTO
- 4 MAGAZZINO VERNICI
- 5 SERBATOIO GPL PER CUCINA MENSA
- 6 UFFICI PORTINERIA, SALA CONTROLLO
- 7 CAPANNONE IMBOTTIGLIAMENTO GPL
- 8 GRANDE MANUTENZIONE
- 9 MENSA, SPOGLIATO, OFFICINA, ETC.
- 10 OFFICINA SALDATURA BOMBOLE
- 11 CABINA ENEL
- 12 CABINA ELETTRICA E COMPRESSORI ARIA
- 13 MAGAZZINO PRODOTTI NON INFIAMMABILI
- 14 ABLITAZIONE CUSTODE
- 15 TRAVASO GPL
- 16 AREA POMPE E COMPRESSORI GPL
- 17 GRUPPO TRATTAMENTO ACQUE
- 19 DEPOSITO GAS TECNICI
- 20 AREA CARICO/SCARICO BOMBOLE GPL
- 21 GRUPPO FRIGO EDIFICIO "D"
- 22 UFFICI E LABORATORIO CHIMICO AGIP PETROLI
- 23 AREA REGISTATA DEPOSITO PICCOLI SERBATOI
- 24 SALA POMPE ANTINCENDIO
- 25 TORRE FANNO
- 26 POZZETTO RACCOLTA ACQUA ZONA TRAVASO
- 27 PESA AUTOMEZZI
- 28 POZZETTO RACCOLTA ACQUE ZONA POME E COMPRESSORI
- 29 SERBATOIO SCHIUMOGENO
- 30 SERBATOIO SCHIUMOGENO
- 31 MAGAZZINO
- 32 PARCHEGGIO DEI MEZZI DI TRASPORTO BOMBOLE GPL SFUSO
- 33 PICCOLO SERBATOIO GPL PER G.M.
- 34 SERBATOIO GASOLIO PER AUTOTRAZIONE (CARTELLI ELEVATORI)
- 35 MAGAZZINO VESTIARIO E MATERIALI

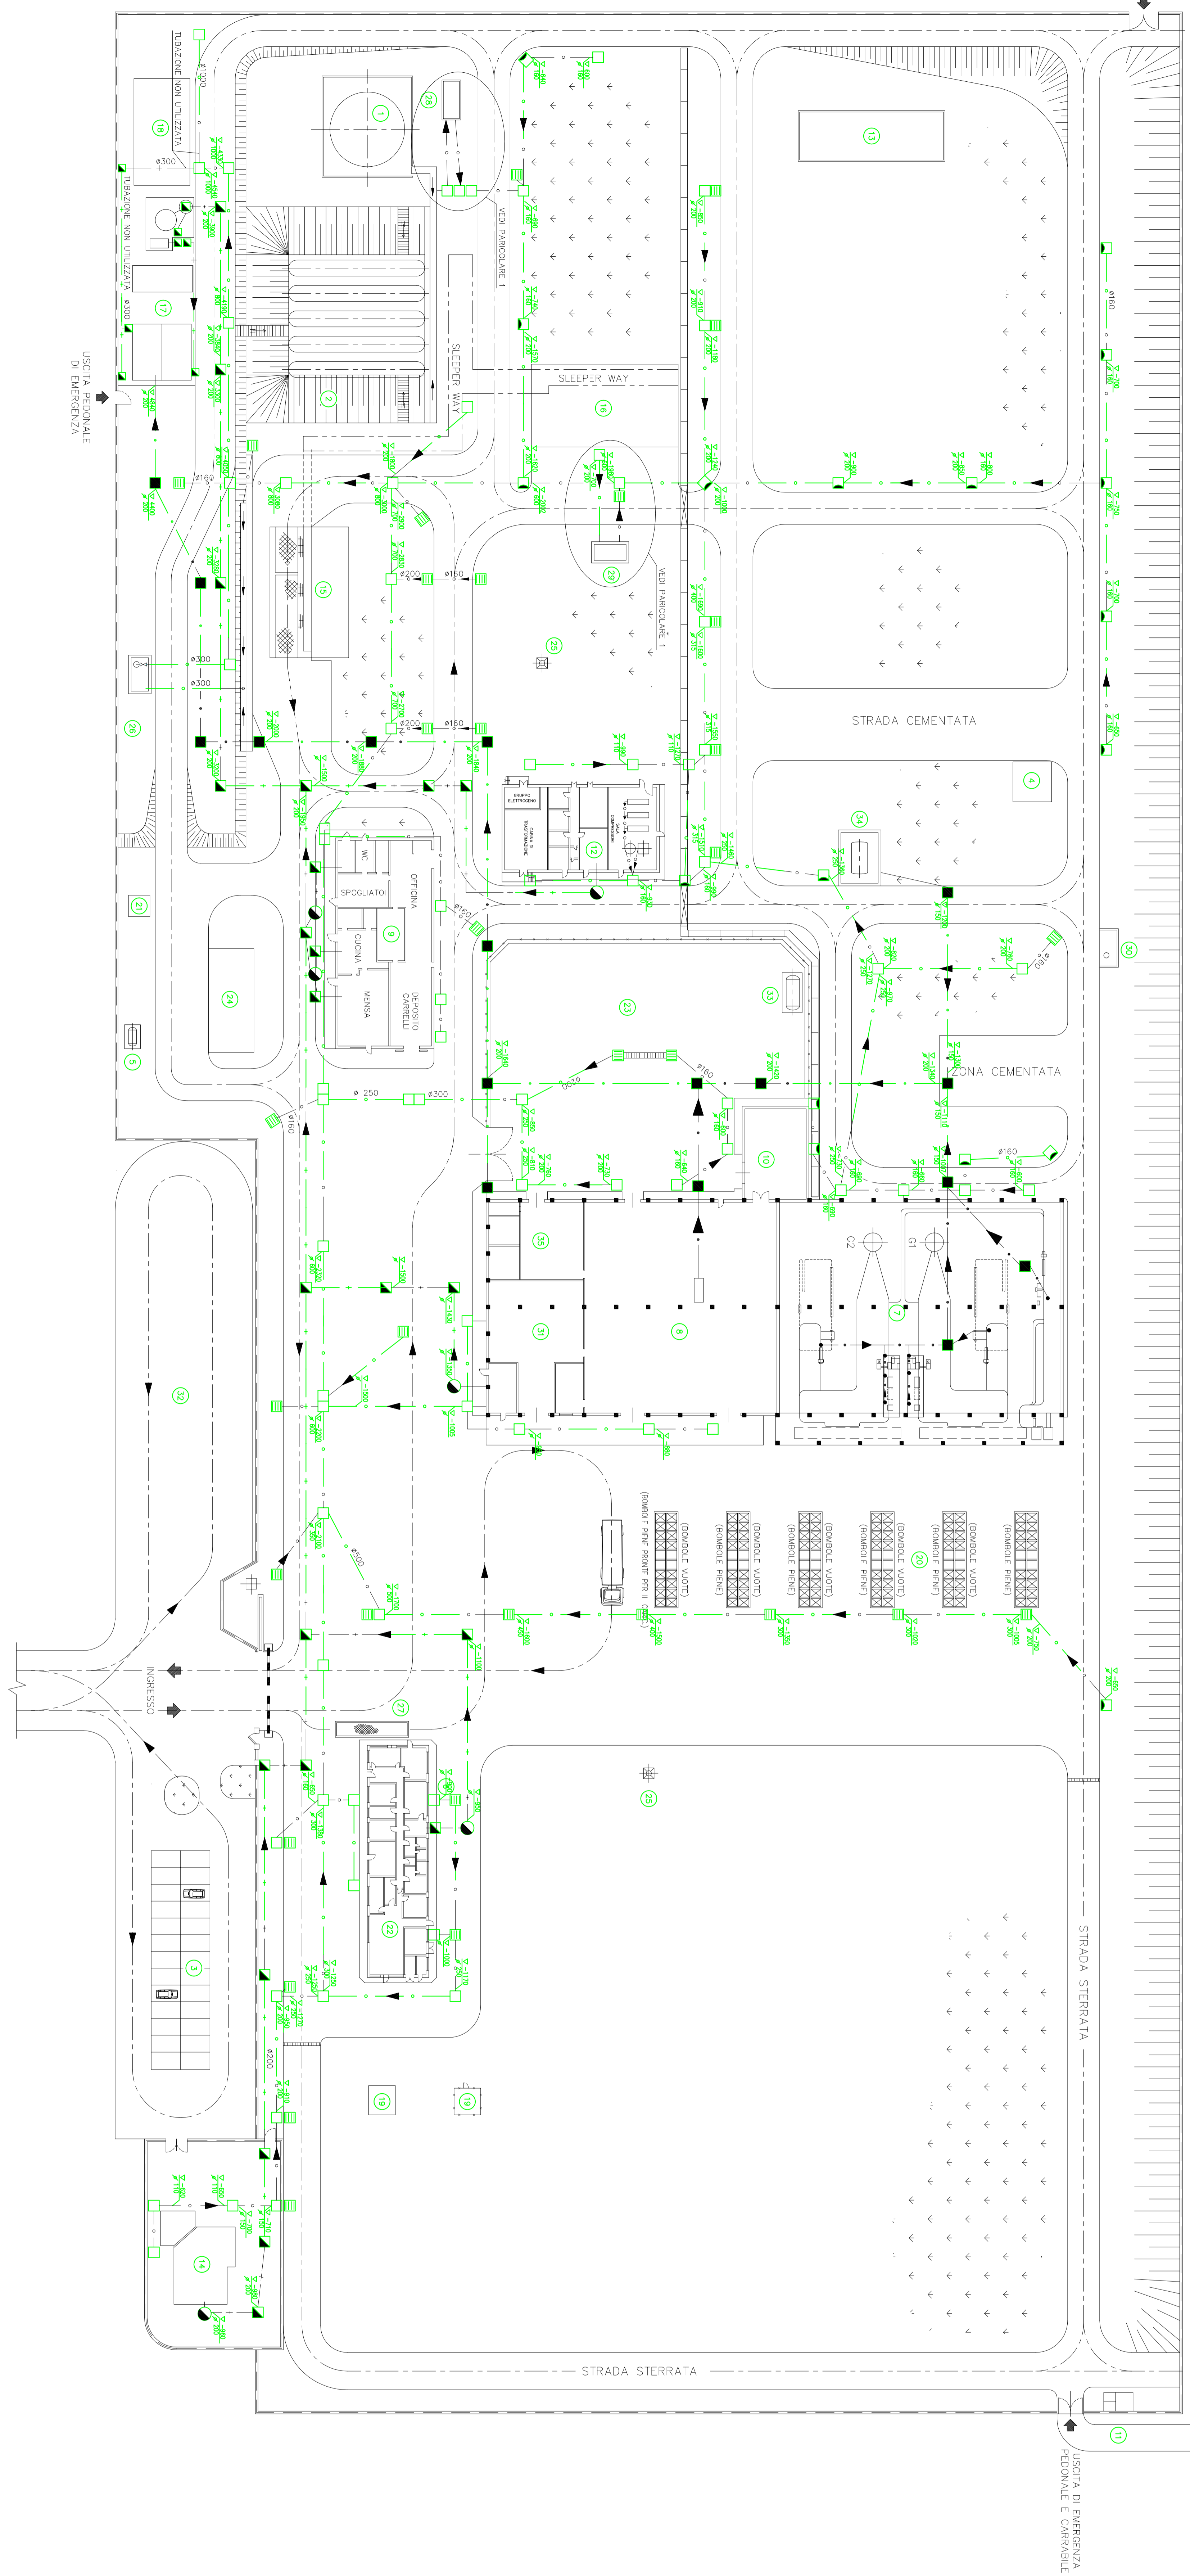

<input type="checkbox"/>	POZZETTO ACQUE BIANCHE (CON CADITOIA)
<input type="checkbox"/>	POZZETTO ACQUE BIANCHE CON CHIUSINO
<input type="checkbox"/>	POZZETTO ACQUE NERE
<input type="checkbox"/>	POZZETTO ACQUE OLEOSE
<input type="checkbox"/>	FOSSA SETTICA
<input type="checkbox"/>	TUBAZIONE ACQUE NERE
<input type="checkbox"/>	TUBAZIONE ACQUE OLEOSE
<input type="checkbox"/>	TUBAZIONE ACQUE BIANCHE
<input type="checkbox"/>	QUOTA DI RIFERIMENTO FONDO TUBO

0	OTT.10	EMISSO PER RES. 2010	L.W.	P.C.	M.P.

ENI S.p.A.
 Divisione Refining & Marketing
 Stabilimento GPL di
 Sarroch - Cagliari

PIANIMETRIA GENERALE: 001110
 RETE FOGNATURE

DIS. 93/ED14

