





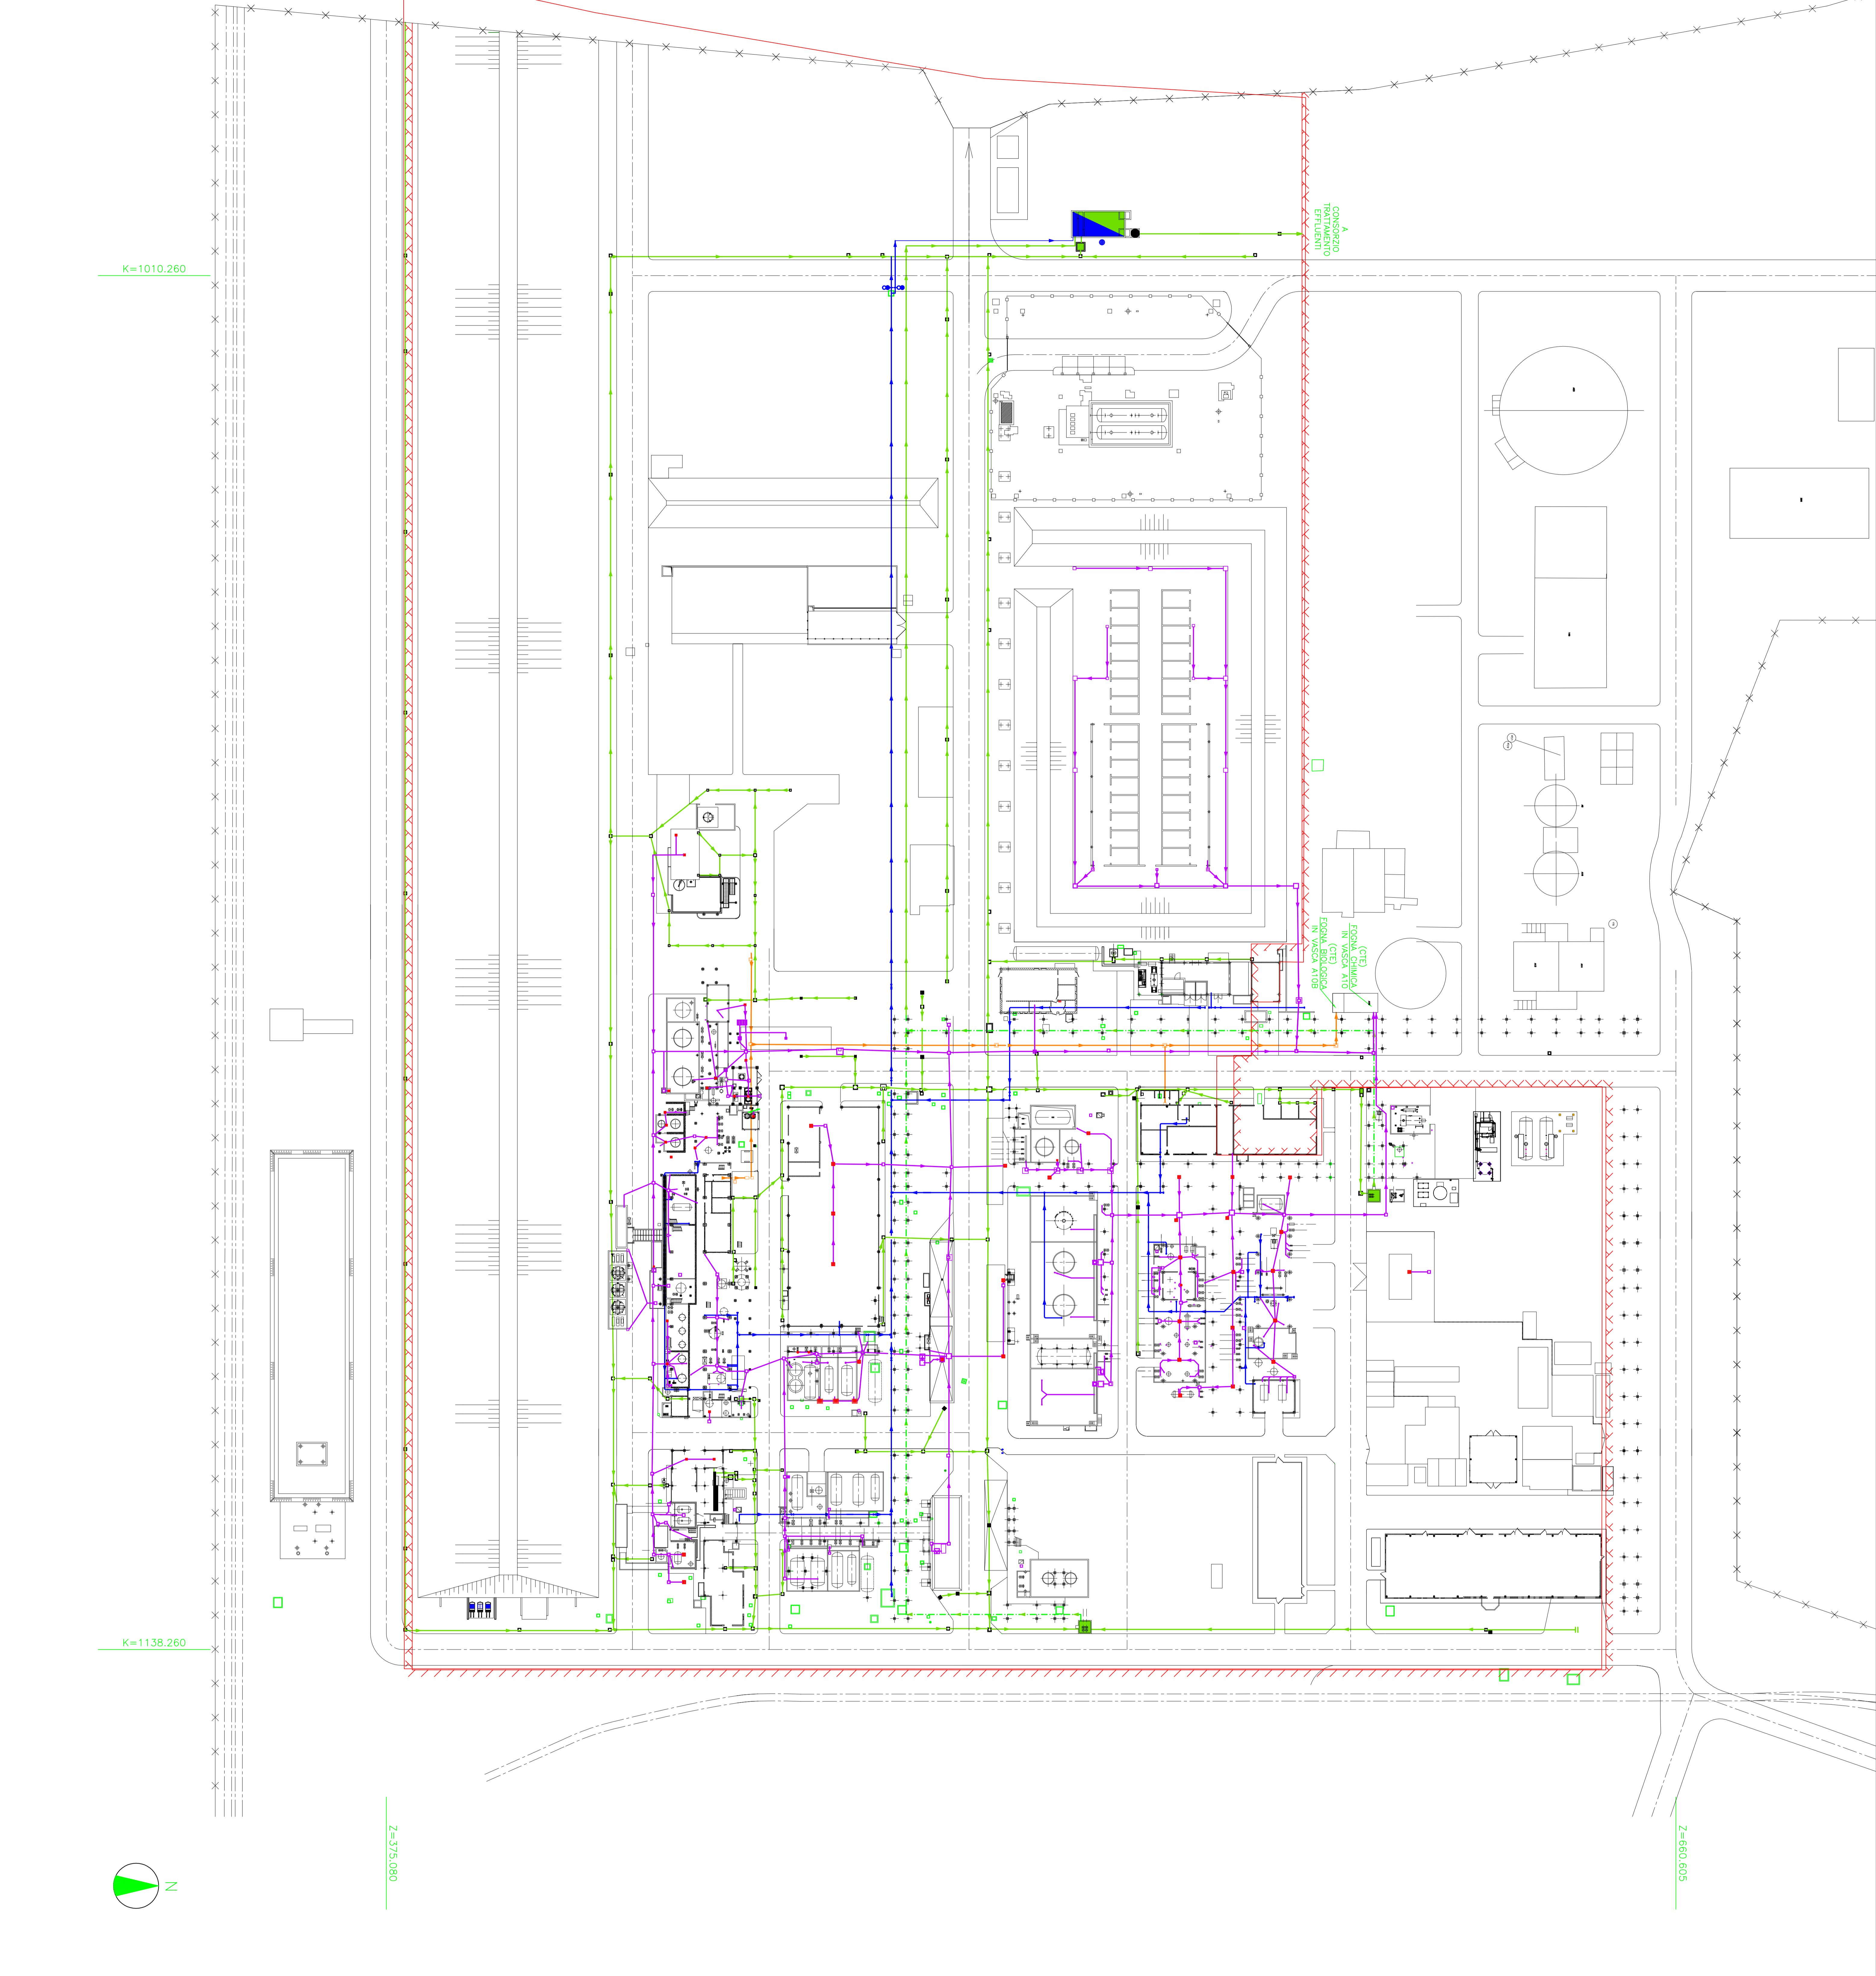



P10002-1