

**Comune di Carinara  
(Provincia di Caserta)**



OGGETTO: Riesame 2016 del RAPPORTO DI SICUREZZA (art.15 D.Lgs 105/2015) per l'impianto di stoccaggio, travaso GPL delle AVERSANA PETROLI S.r.l.

LOCALITA': AGGLOMERATO INDUSTRIALE AVERSA NORD, ZONA ASI -81032 Carinara (CE)

RICHIEDENTE: AVERSANA PETROLI S.r.l.

**Legenda**

Tavola 6 di 10

Scala

●	Distanze di sicurezza interne e di protezione	1:500
○	Distanze di sicurezza esterne	1:500
○	Inviluppo Distanze di sicurezza esterne su ortofoto	1:2000

Data: 10/07/2016  
 Revisione: 01  
 Livello Progetto: Definitivo  
 Stato Progetto: Riesame Rapporto di Sicurezza 2016

Il Gestore:  
**Estensore RDS:**  
 ing. Massimo Mauro




**Aversana Petroli s.r.l.**  
 Viale della Libertà, 156  
 - 81031 - AVERSA (CE)  
 Telefono (081) 8924888  
 FAX (081) 8924888  
 P.IVA 00230440612




**Engineering Organization Safety Sc.a.r.l.**  
 Via Sotofara, 29 - 80070 - Pozzuoli (NA)  
 Tel. +39081581216 - Fax +39081581216  
 E-mail: info@eoss-ingpu.it  
 E-mail cert: eossengineering@pec.it

Distanze di sicurezza interne e di protezione (scala 1:500)

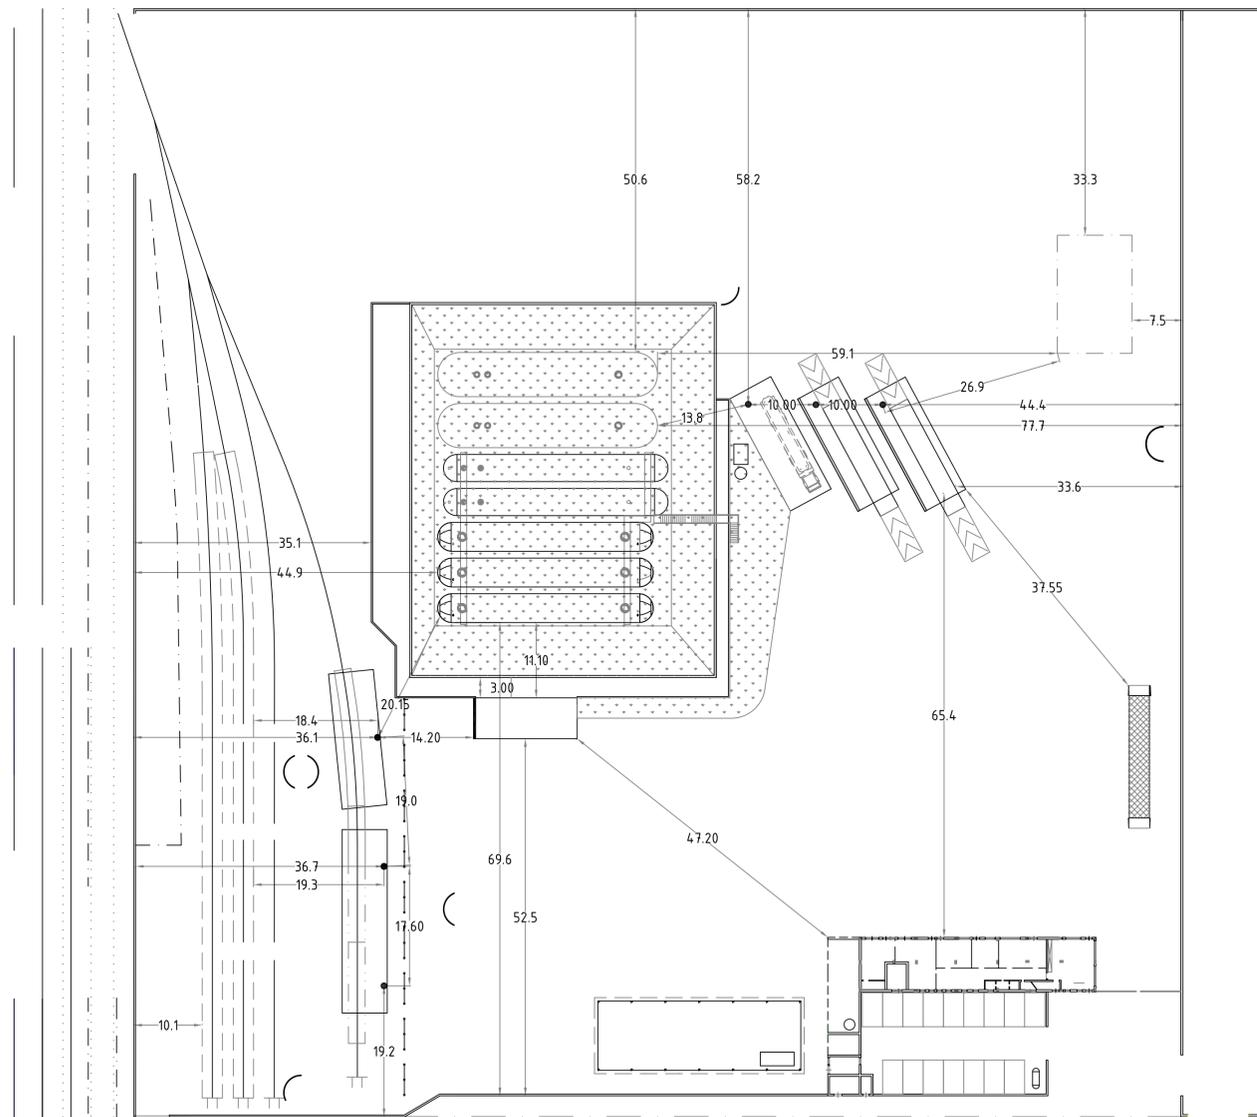

Distanze di sicurezza esterne (scala 1:500)

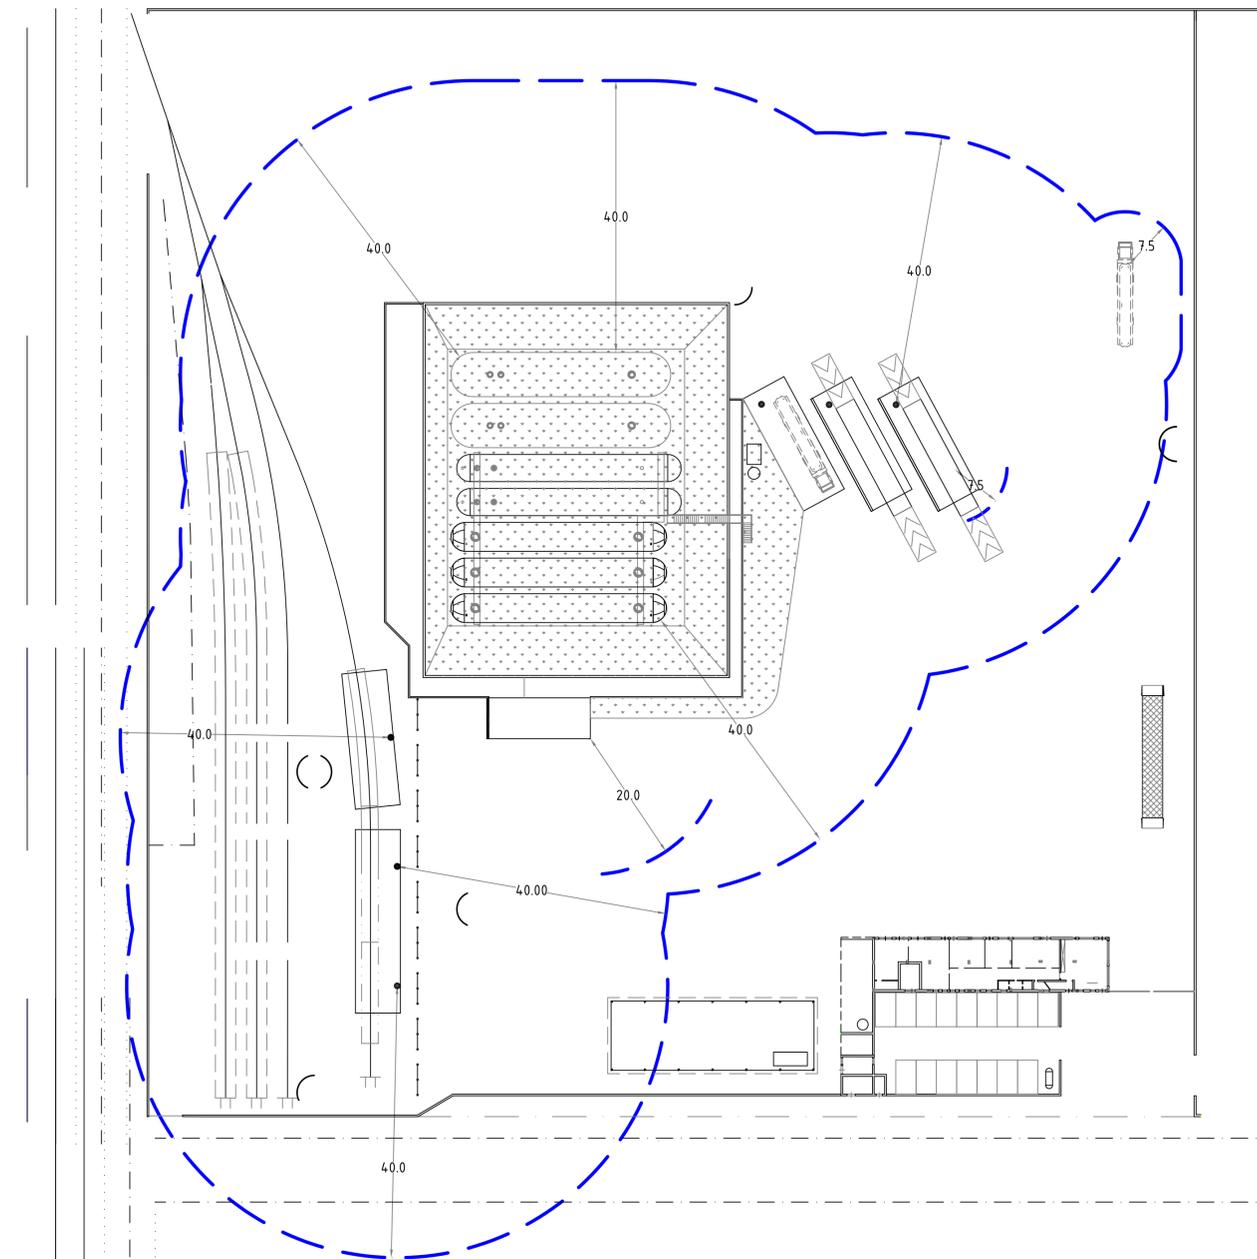

Inviluppo Distanze di sicurezza esterne su ortofoto (scala 1:2000)

