

# Comune di Carinaro (Provincia di Caserta)



OGGETTO: Riesame 2016 del RAPPORTO DI SICUREZZA (art.15 D.Lgs 105/2015) per l'impianto di stoccaggio, travaso GPL delle AVERSANA PETROLI S.r.l.

LOCALITA': AGGLOMERATO INDUSTRIALE AVERSA NORD, ZONA ASI -81032 Carinaro (CE)

RICHIEDENTE: AVERSANA PETROLI S.r.l.

Legenda		Tavola 8 di 10	Scala
●	Impianto di terra, illuminazione esterna, rilevazione gas e incendio		1:500
○	Impianto fognario e drenaggio acque di piazzale		1:500

Data:	Revisione:	Livello Progetto:	Stato Progetto:
10/07/2016	01	Definitivo	Riesame Rapporto di Sicurezza 2016


Il Gestore: **Estensore RDS:**  
ing. Massimo Mauro

**Aversana Petroli s.r.l.**  
Viale della Libertà, 156  
- 81031 - AVERSA (CE)  
Telefono (081) 8921761.  
FAX (081) 8924888.  
P.IVA 00230440612

**Engineering Organization Safety S.c.a.r.l.**  
Via Solfatara, 29 - 80078 - Pozzuoli (NA)  
Tel. +390816587314 - Fax +390816587316  
E-mail info@eos-ingeniu  
E-mail cert.eosengineering@pec.it

LEGENDA	
	Armatura illuminante ADPE 150W
	Pozzetto di connessione
	Fari su pali di altezza 9mt
	Segnalatore di allarme luminoso
	Pulsante di SHUT-DOWN
	Segnalatore di allarme acustico
	Rilevatore di fughe di Gas
	Rilevatore di incendio
	Dispositivo di consenso

## Impianto di terra, illuminazione esterna, rilevazione gas e incendio (scala 1:500)

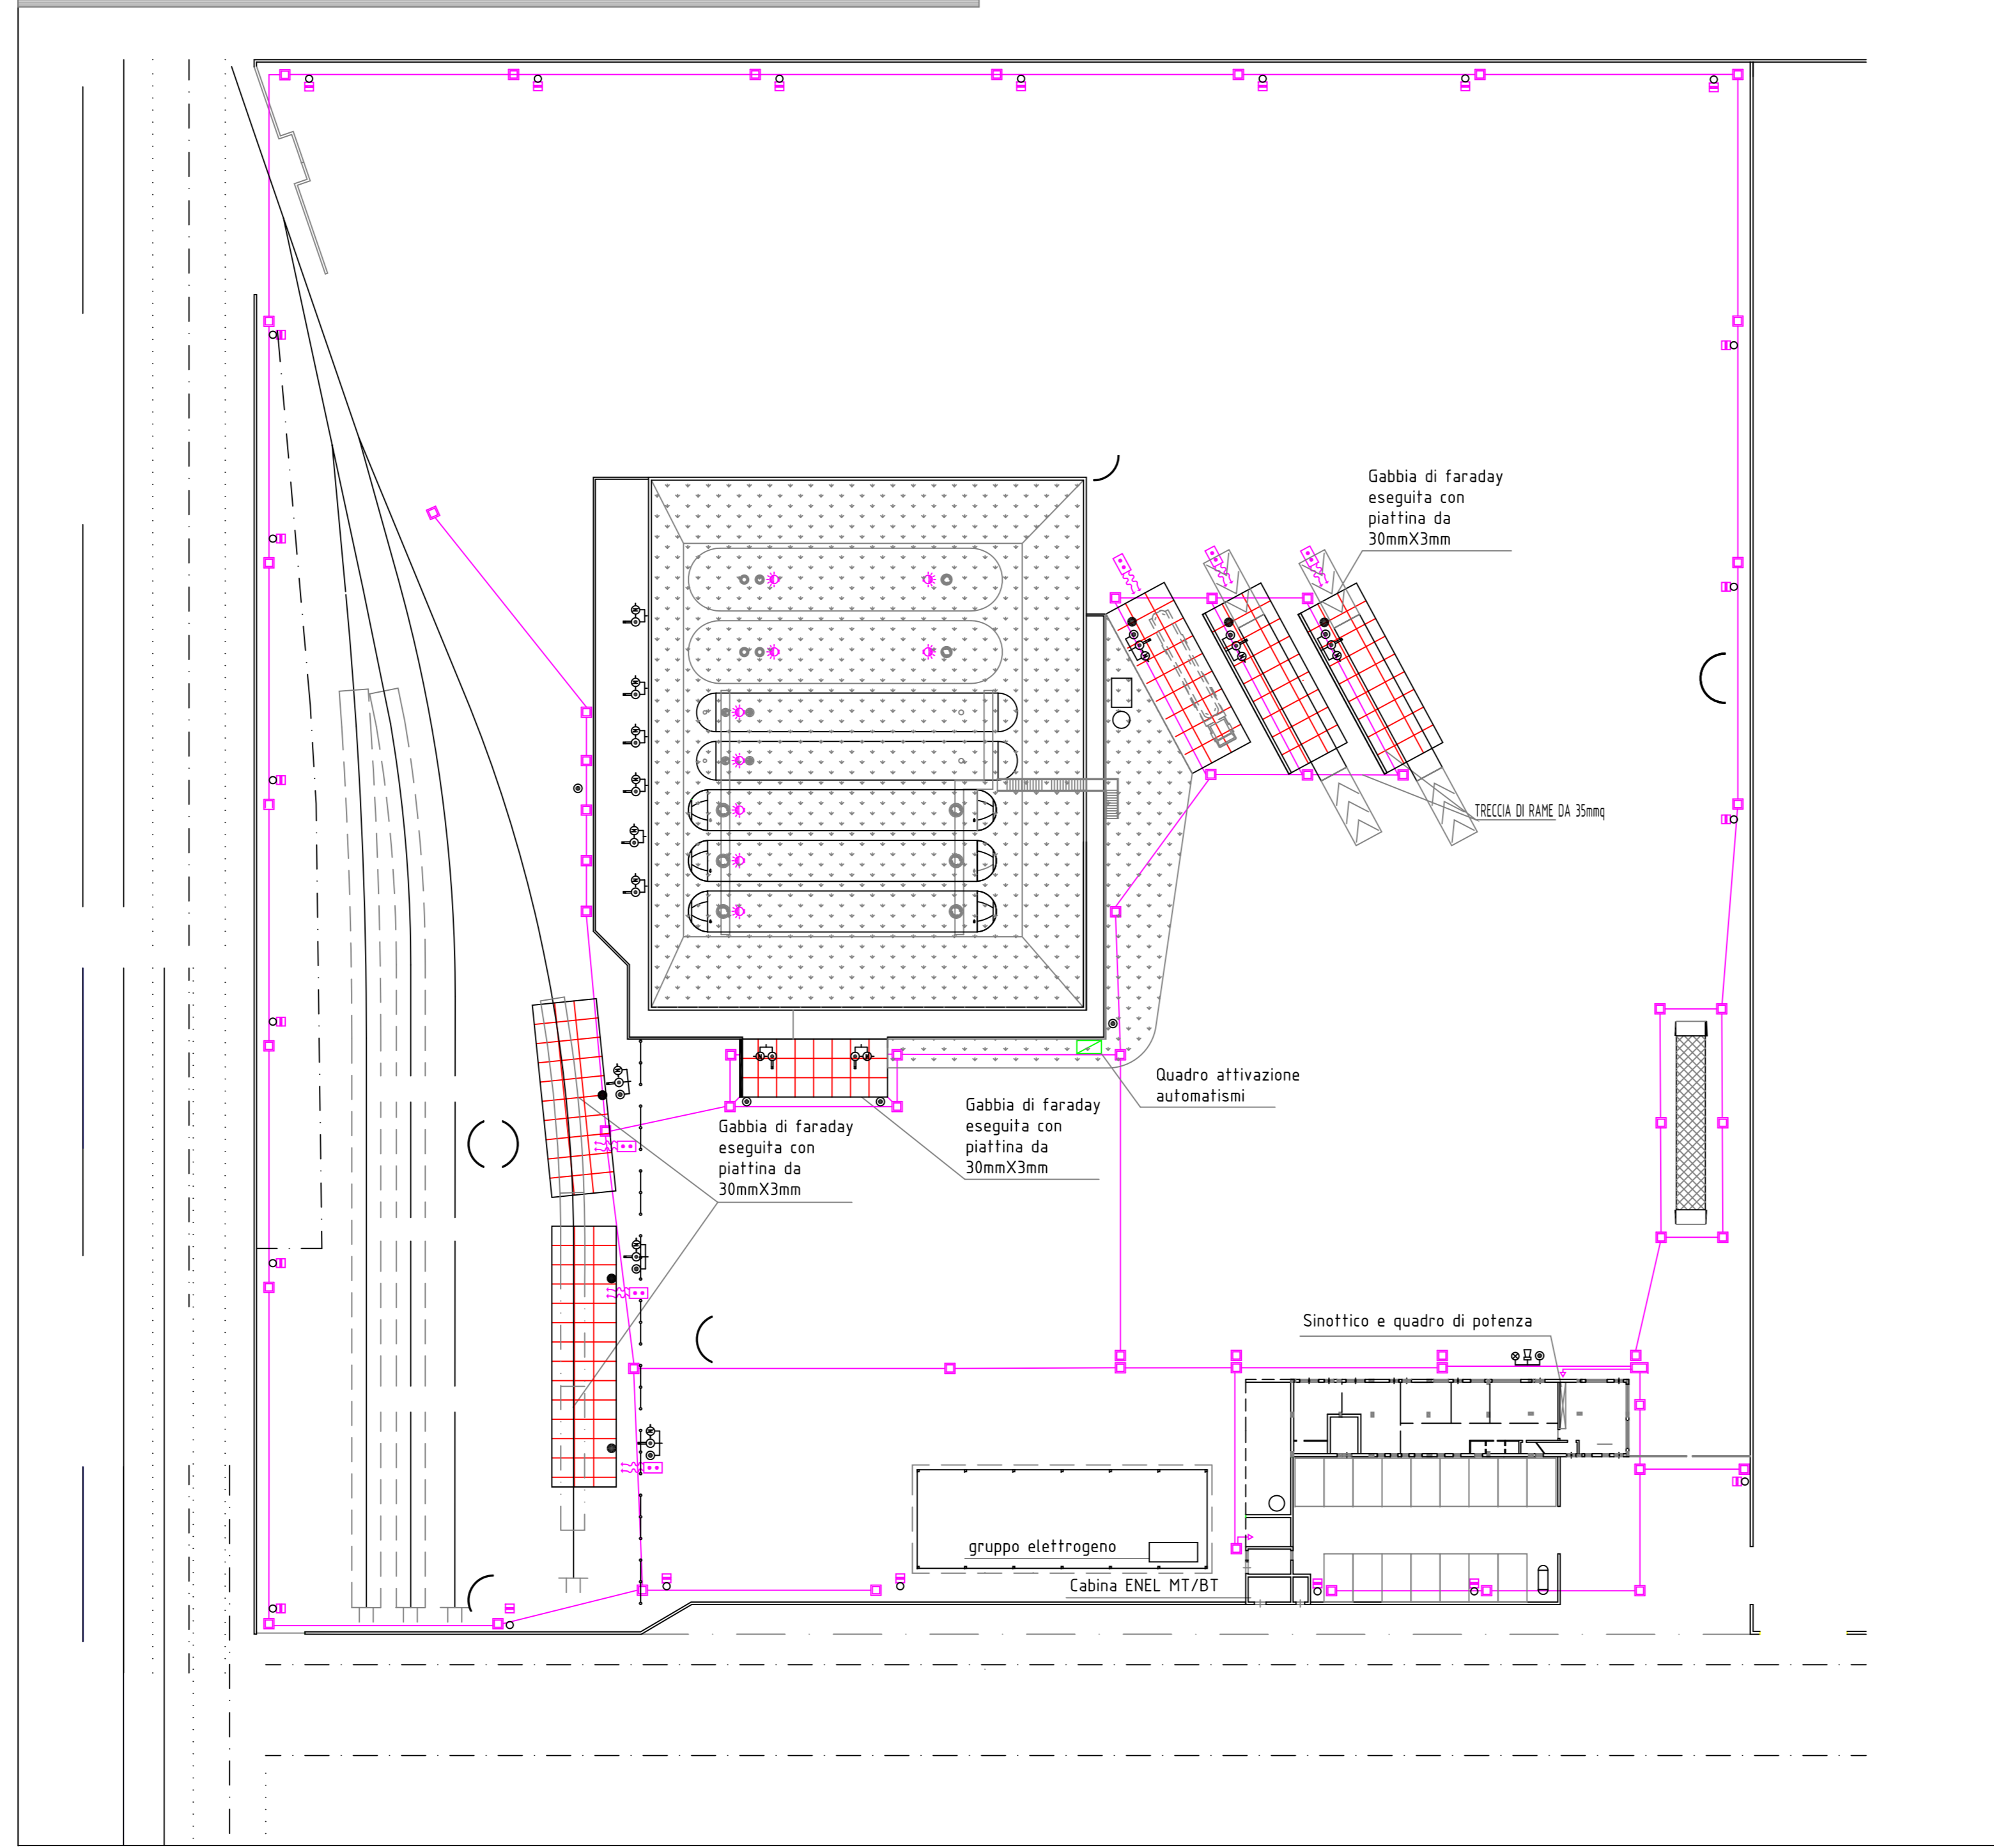

## Impianto fognario e drenaggio acque di piazzale (scala 1:500)

