Comune di Carinaro
(Provincia di Caserta)

OGGETTO: Riesame 20% del RAPPORTO DI SICUREZZA (art.15 D.Lgs 105/2015) per l'impianto di stoccaggio, travaso GPL delle AVERSANA PETROLI S.r.l.

LOCALITA': AGGLOMERATO INDUSTRIALE AVERSA NORD, ZONA ASI - 81032 Carinaro (CE)

RICHIEDENTE: AVERSANA PETROLI S.r.l.

Legenda	Tavola 10 di 10	Scala
●	Linee impianto GPL Schema di flusso	// //

Data	Revisione	Livello Progetto	Stato Progetto
10/03/2016	01	Definitivo	Resume Rapporto di Sicurezza 2016

Il Gestore:

Aversana Petroli s.r.l.
Via Ripa Reale, 80
81031 - AVERSA (CE)
Telefono:0815902761
Fax:0815902762
P.IVA:02194600612

Estensore RDS:
ing. Massimo Mauro

Engineering Organization Safety
Engineering Organization Safety S.r.l.
Via Vallisneri, 21 - 80100 - Napoli NA
Tel. +390815514 - Fax +390815517306
P.IVA 05966411212
E-mail info@engineeringsafety.it

Linee impianto GPL

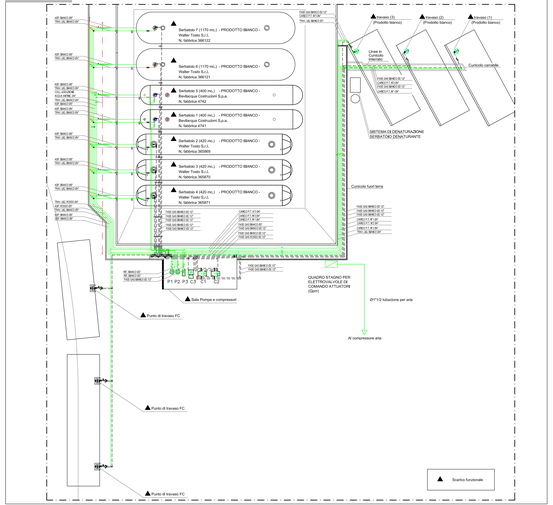

Schema di Flusso

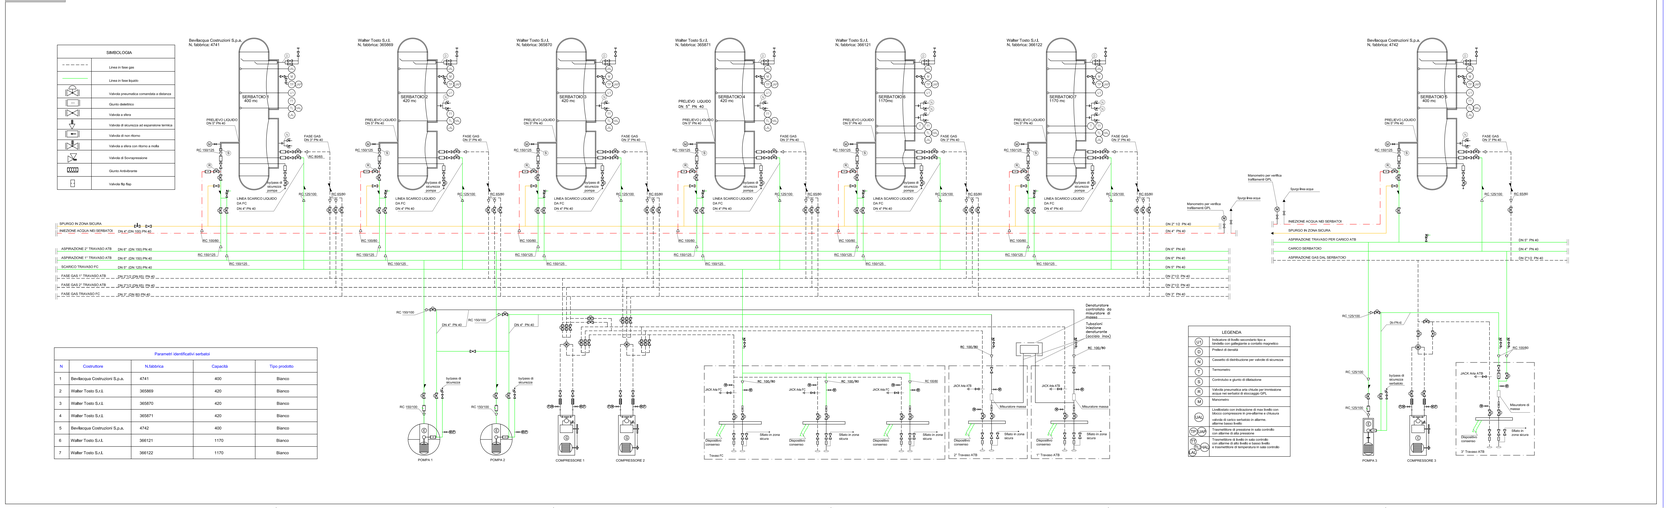

Parametri identificativi serbatoi				
N	Costruttore	N fabbrica	Capacità	Tipo prodotto
1	Bordeaux Costruzioni S.p.a.	4741	400	Bianco
2	Walter Tosto S.r.l.	365869	420	Bianco
3	Walter Tosto S.r.l.	365870	420	Bianco
4	Walter Tosto S.r.l.	365871	420	Bianco
5	Bordeaux Costruzioni S.p.a.	4742	400	Bianco
6	Walter Tosto S.r.l.	368121	1170	Bianco
7	Walter Tosto S.r.l.	368122	1170	Bianco