NORMALIZZAZIONE INTERNA STANDARDIZATION	DISEGNI DI RIFERIMENTO / REFERENCE DRAWINGS	NUMERO DISEGNO / DWG. NUMBER

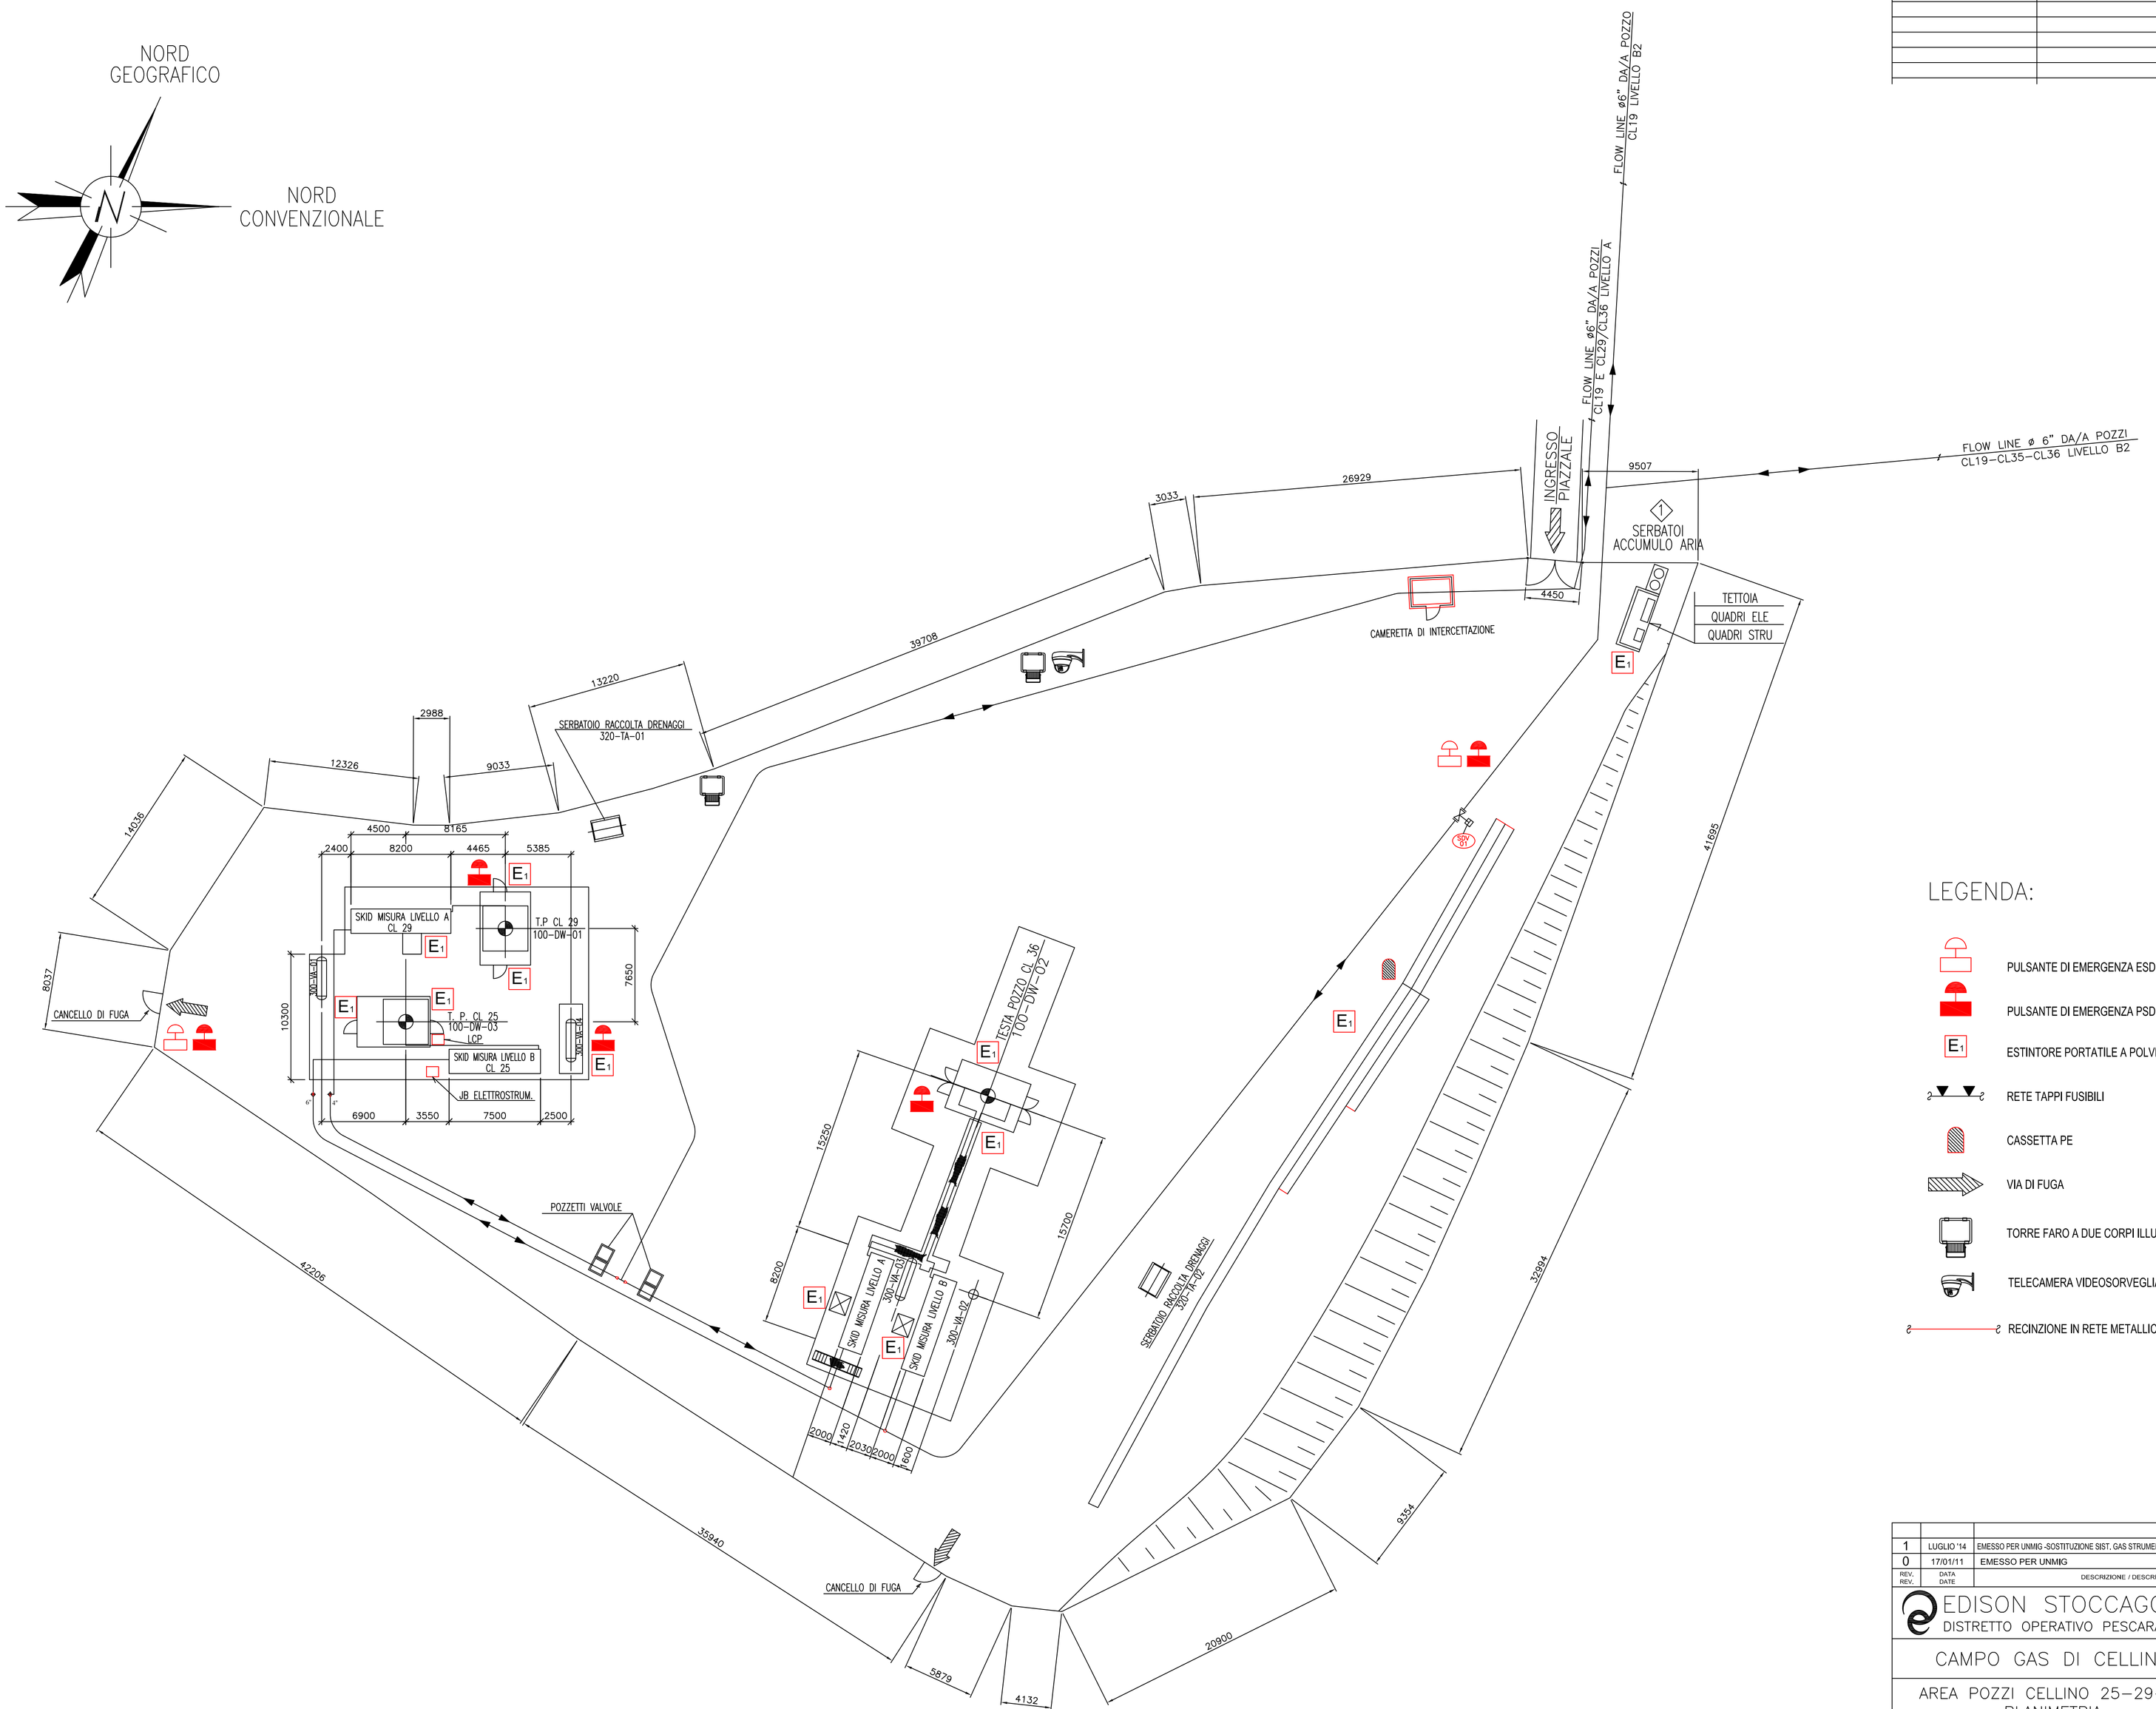

LEGENDA:

- PULSANTE DI EMERGENZA ESD
- PULSANTE DI EMERGENZA PSD
- ESTINTORE PORTATILE A POLVERE DA Kg. 9
- RETE TAPPI FUSIBILI
- CASSETTA PE
- VIA DI FUGA
- TORRE FARO A DUE CORPI ILLUMINANTI
- TELECAMERA VIDEOSORVEGLIANZA
- RECINZIONE IN RETE METALLICA

REV. REV.	DATA DATE	DESCRIZIONE / DESCRIPTION	DISEGN. DRAFT.	CONTR. CHECK.	APPROV. APPROV.
1	LUGLIO '14	EMESSO PER UNMIG -SOSTITUZIONE SIST. GAS STRUMENTI IN ARIA STRUMENTI-	LAB	EDISON STOCCAGGIO	EDISON STOCCAGGIO
0	17/01/11	EMESSO PER UNMIG	MARIS	EDISON	EDISON

EDISON STOCCAGGIO
DISTRETTO OPERATIVO PESCARA

CAMPO GAS DI CELLINO

AREA POZZI CELLINO 25-29-36
PLANIMETRIA
SICUREZZE E ANTINCENDIO

SOSTITUISCE IL SUPERSEDES N° | SOSTITUITO DAL SUPERSEDED BY N°
RIFERIMENTO REFERENCE | UFFICIO OFFICE
REVISIONE REVISION: 0 1 | SCALA SCALE: 1:250 | FOGLIO SH. 1 DI OF 1

DIS. Nr. / DWG N° 1003-FL-0045-A1

FILE: 1003-FL-0045-A1_Rev.1.dwg