




Area P. 35

PUNTAMENTO			
LEGENDA SOGLIE FLASH FIRE			
LFL	1/2 LFL		
LEGENDA SOGLIE JET FIRE			
12,5 kW/m ²	7 kW/m ²	5 kW/m ²	3 kW/m ²
LEGENDA SOGLIE UVCE			
0,3 bar	0,1 bar	0,07 bar	0,03 bar

Confine aree pozzi

Data di acquisizione immagini: Google Earth Pro - 29 Giugno 2017

REV.	DESCRIZIONE - DESCRIPTION	DATA DATE	DIS. DRW'N	CONTR. CHK'D	APPROV. APPR'D
		COMMESSA JOB	71980		
		DIS. DRW'N	CONTR. CHK'D	APPROV. APPR'D	
		VR	AR	GR	
ALLEGATO AL RAPPORTO DI SICUREZZA DELLA CENTRALE STOCCAGGIO GAS DI CELLINO ATTANASIO (TE)		DATA-DATE	Gennaio 2020		
AREA POZZO 35		SCALA PRINC. MAIN SCALE	1:750		
Mappa delle conseguenze - R-PZ-35		DIS. N. - DWG Nr.	71980 All.C.4.3-Mappe delle conseguenze		
Allegato C.4.3		FOLGIO SHEET	9	DI OF	13
PROPRIETA' DELLA TRR S.r.l. OSIO SOTTO (BG). LE RIPRODUZIONI NON AUTORIZZATE SONO VIETATE. - Property of TRR S.r.l. Osio Sotto (BG) - Italy. Reproduction and divulgation forbidden		REV.	1	2	3
			4	5	6
			7	FORM SIZE A3	

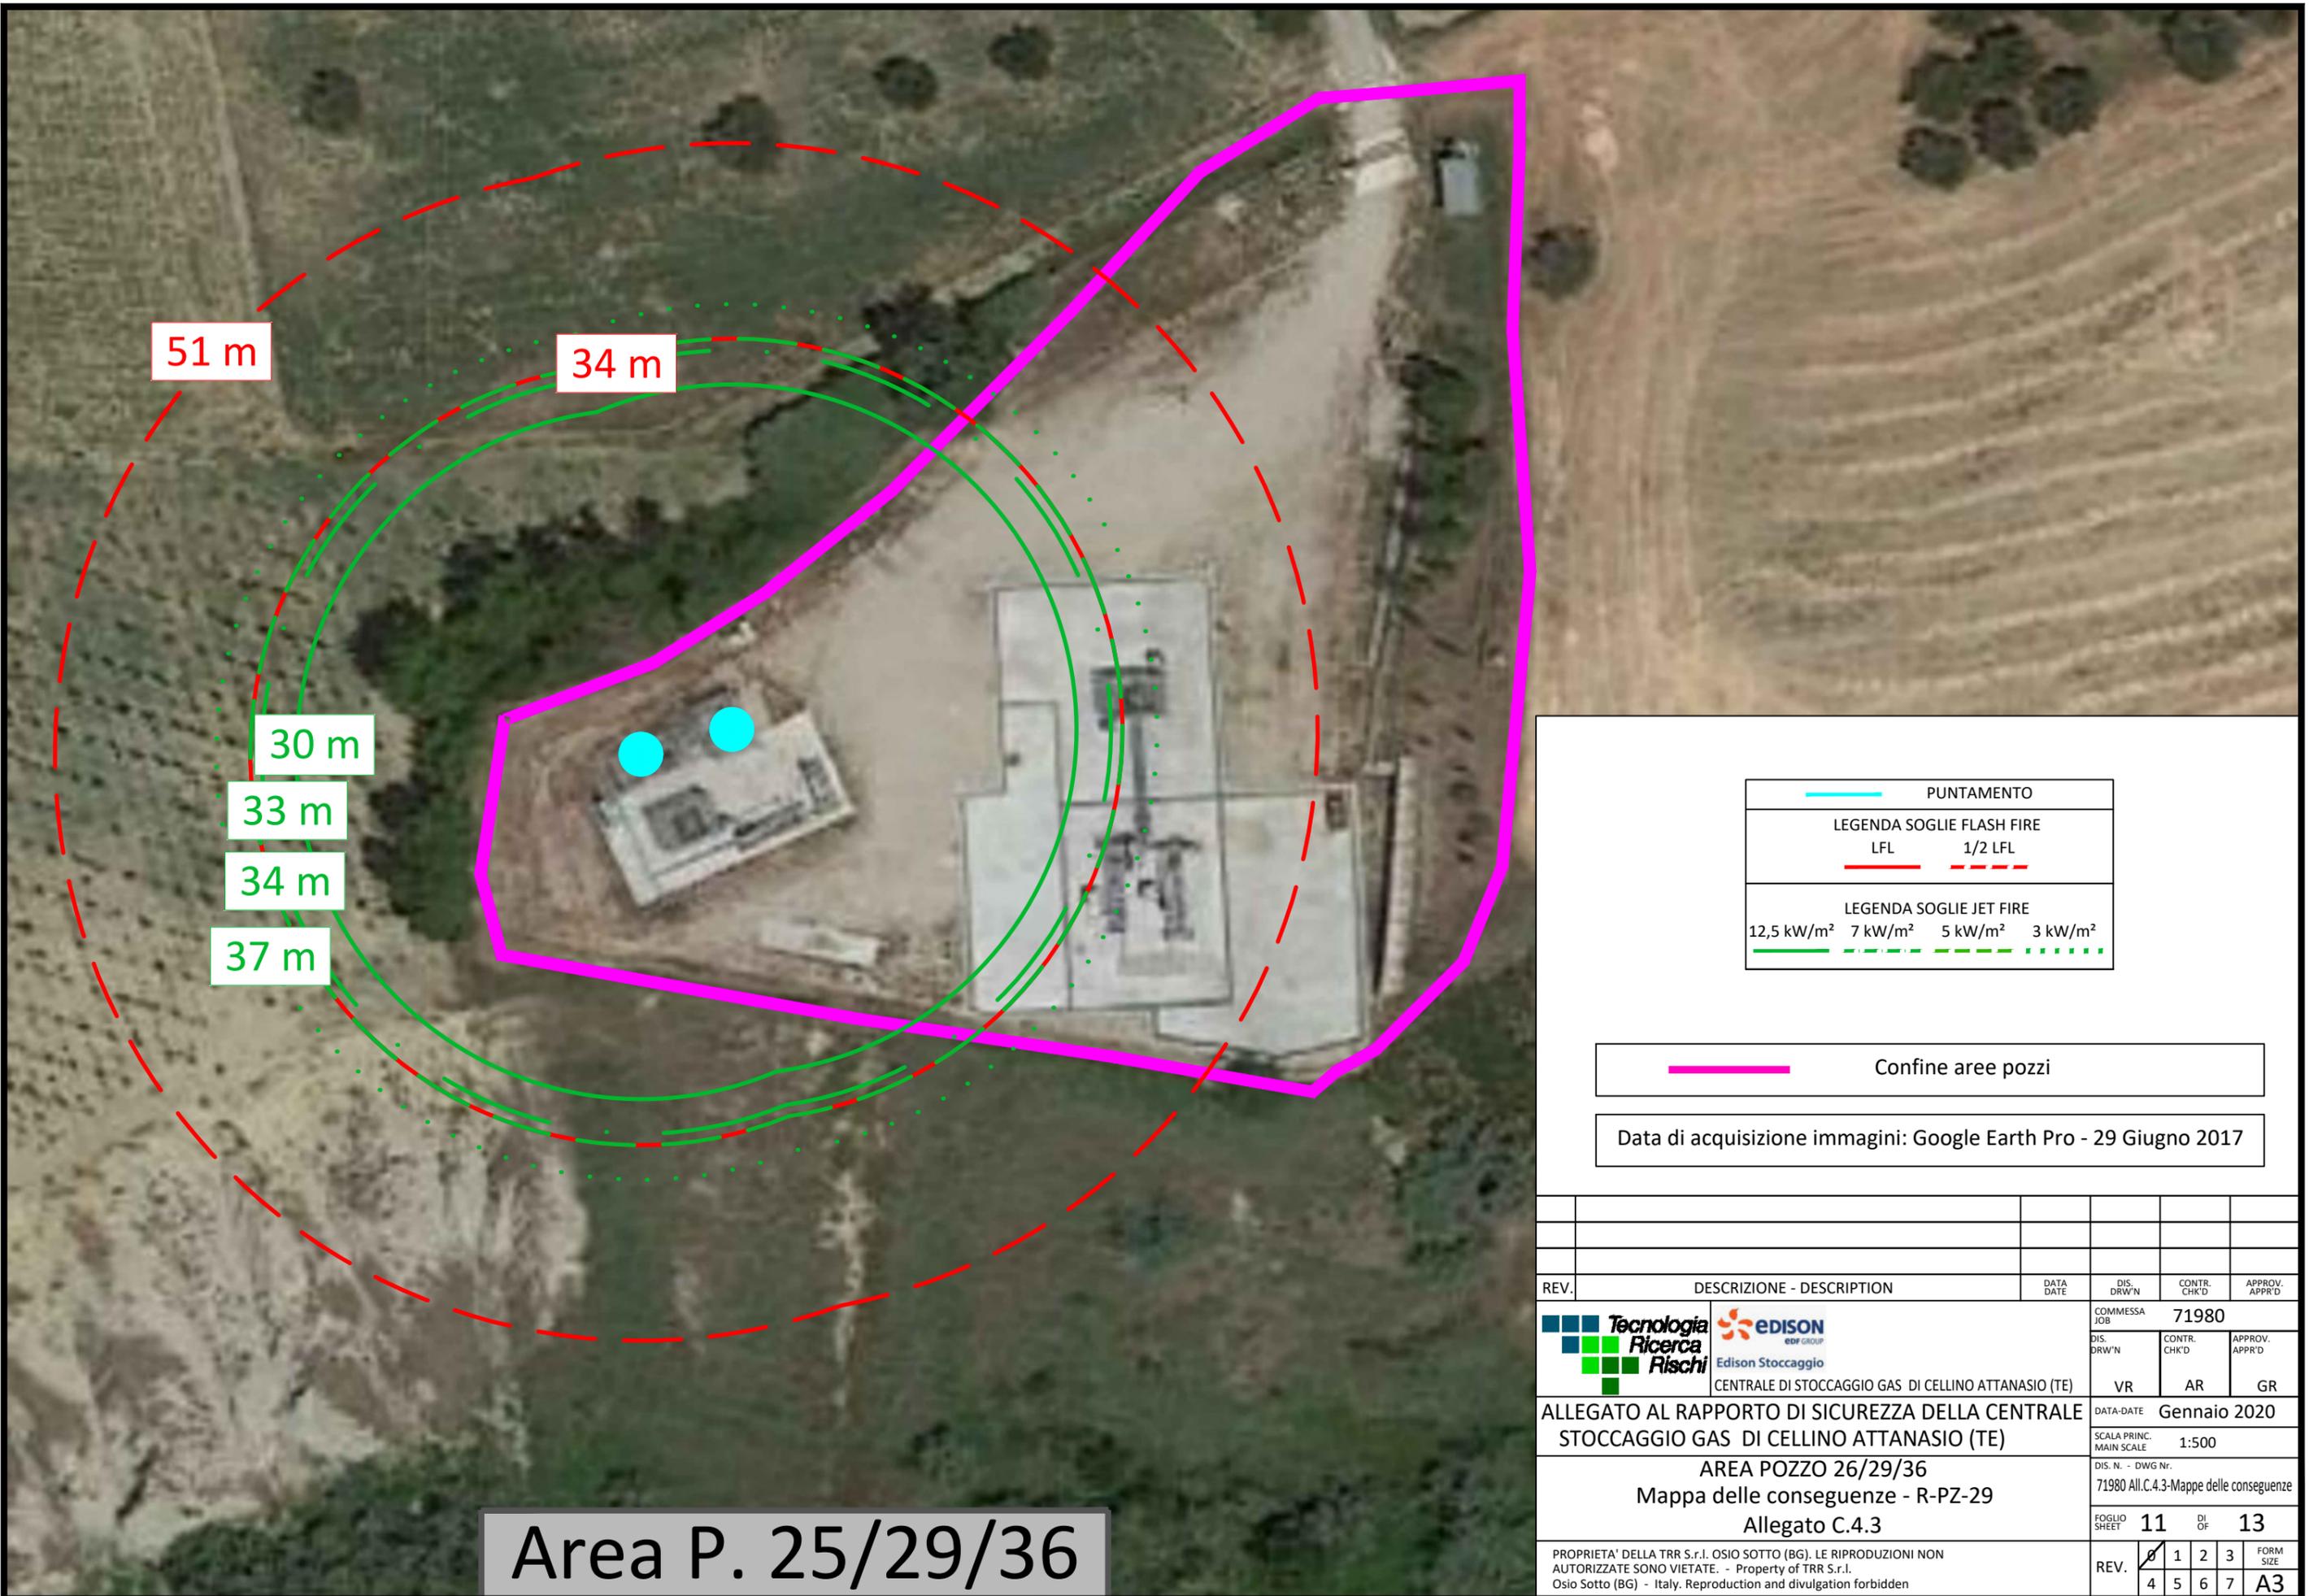

Area P. 25/29/36

PUNTAMENTO	
LEGENDA SOGLIE FLASH FIRE	
LFL	1/2 LFL
LEGENDA SOGLIE JET FIRE	
12,5 kW/m ²	7 kW/m ² 5 kW/m ² 3 kW/m ²

Confine aree pozzi

Data di acquisizione immagini: Google Earth Pro - 29 Giugno 2017

REV.	DESCRIZIONE - DESCRIPTION	DATA DATE	DIS. DRW'N	CONTR. CHK'D	APPROV. APPR'D
			VR	AR	GR
ALLEGATO AL RAPPORTO DI SICUREZZA DELLA CENTRALE STOCCAGGIO GAS DI CELLINO ATTANASIO (TE)			DATA-DATE Gennaio 2020		
AREA POZZO 26/29/36 Mappa delle conseguenze - R-PZ-29 Allegato C.4.3			SCALA PRINC. MAIN SCALE 1:500 DIS. N. - DWG Nr. 71980 All.C.4.3-Mappe delle conseguenze		
PROPRIETA' DELLA TRR S.r.l. OSIO SOTTO (BG). LE RIPRODUZIONI NON AUTORIZZATE SONO VIETATE. - Property of TRR S.r.l. Osio Sotto (BG) - Italy. Reproduction and divulgation forbidden			FOGLIO SHEET 11 DI OF 13 REV. 1 2 3 4 5 6 7 FORM SIZE A3		

Area P. 19

37 m
33 m
34 m
30 m

34 m

51 m

PUNTAMENTO	
LEGENDA SOGLIE FLASH FIRE	
LFL	1/2 LFL
LEGENDA SOGLIE JET FIRE	
12,5 kW/m ²	7 kW/m ² 5 kW/m ² 3 kW/m ²

Confine aree pozzi

Data di acquisizione immagini: Google Earth Pro - 29 Giugno 2017

REV.	DESCRIZIONE - DESCRIPTION	DATA DATE	DIS. DRW'N	CONTR. CHK'D	APPROV. APPR'D
	  Edison Stoccaggio CENTRALE DI STOCCAGGIO GAS DI CELLINO ATTANASIO (TE)		COMMESSA JOB 71980	DIS. DRW'N VR	CONTR. CHK'D AR
	ALLEGATO AL RAPPORTO DI SICUREZZA DELLA CENTRALE STOCCAGGIO GAS DI CELLINO ATTANASIO (TE)	DATA-DATE Gennaio 2020	SCALA PRINC. MAIN SCALE 1:500	DIS. N. - DWG Nr. 71980 All.C.4.3-Mappe delle conseguenze	APPROV. APPR'D GR
	AREA POZZO 19 Mappa delle conseguenze - R-PZ-19 A/B Allegato C.4.3		FOLGIO SHEET 13	DI OF 13	
PROPRIETA' DELLA TRR S.r.l. OSIO SOTTO (BG). LE RIPRODUZIONI NON AUTORIZZATE SONO VIETATE. - Property of TRR S.r.l. Osio Sotto (BG) - Italy. Reproduction and divulgation forbidden					
REV.	1	2	3	4	FORM SIZE A3